




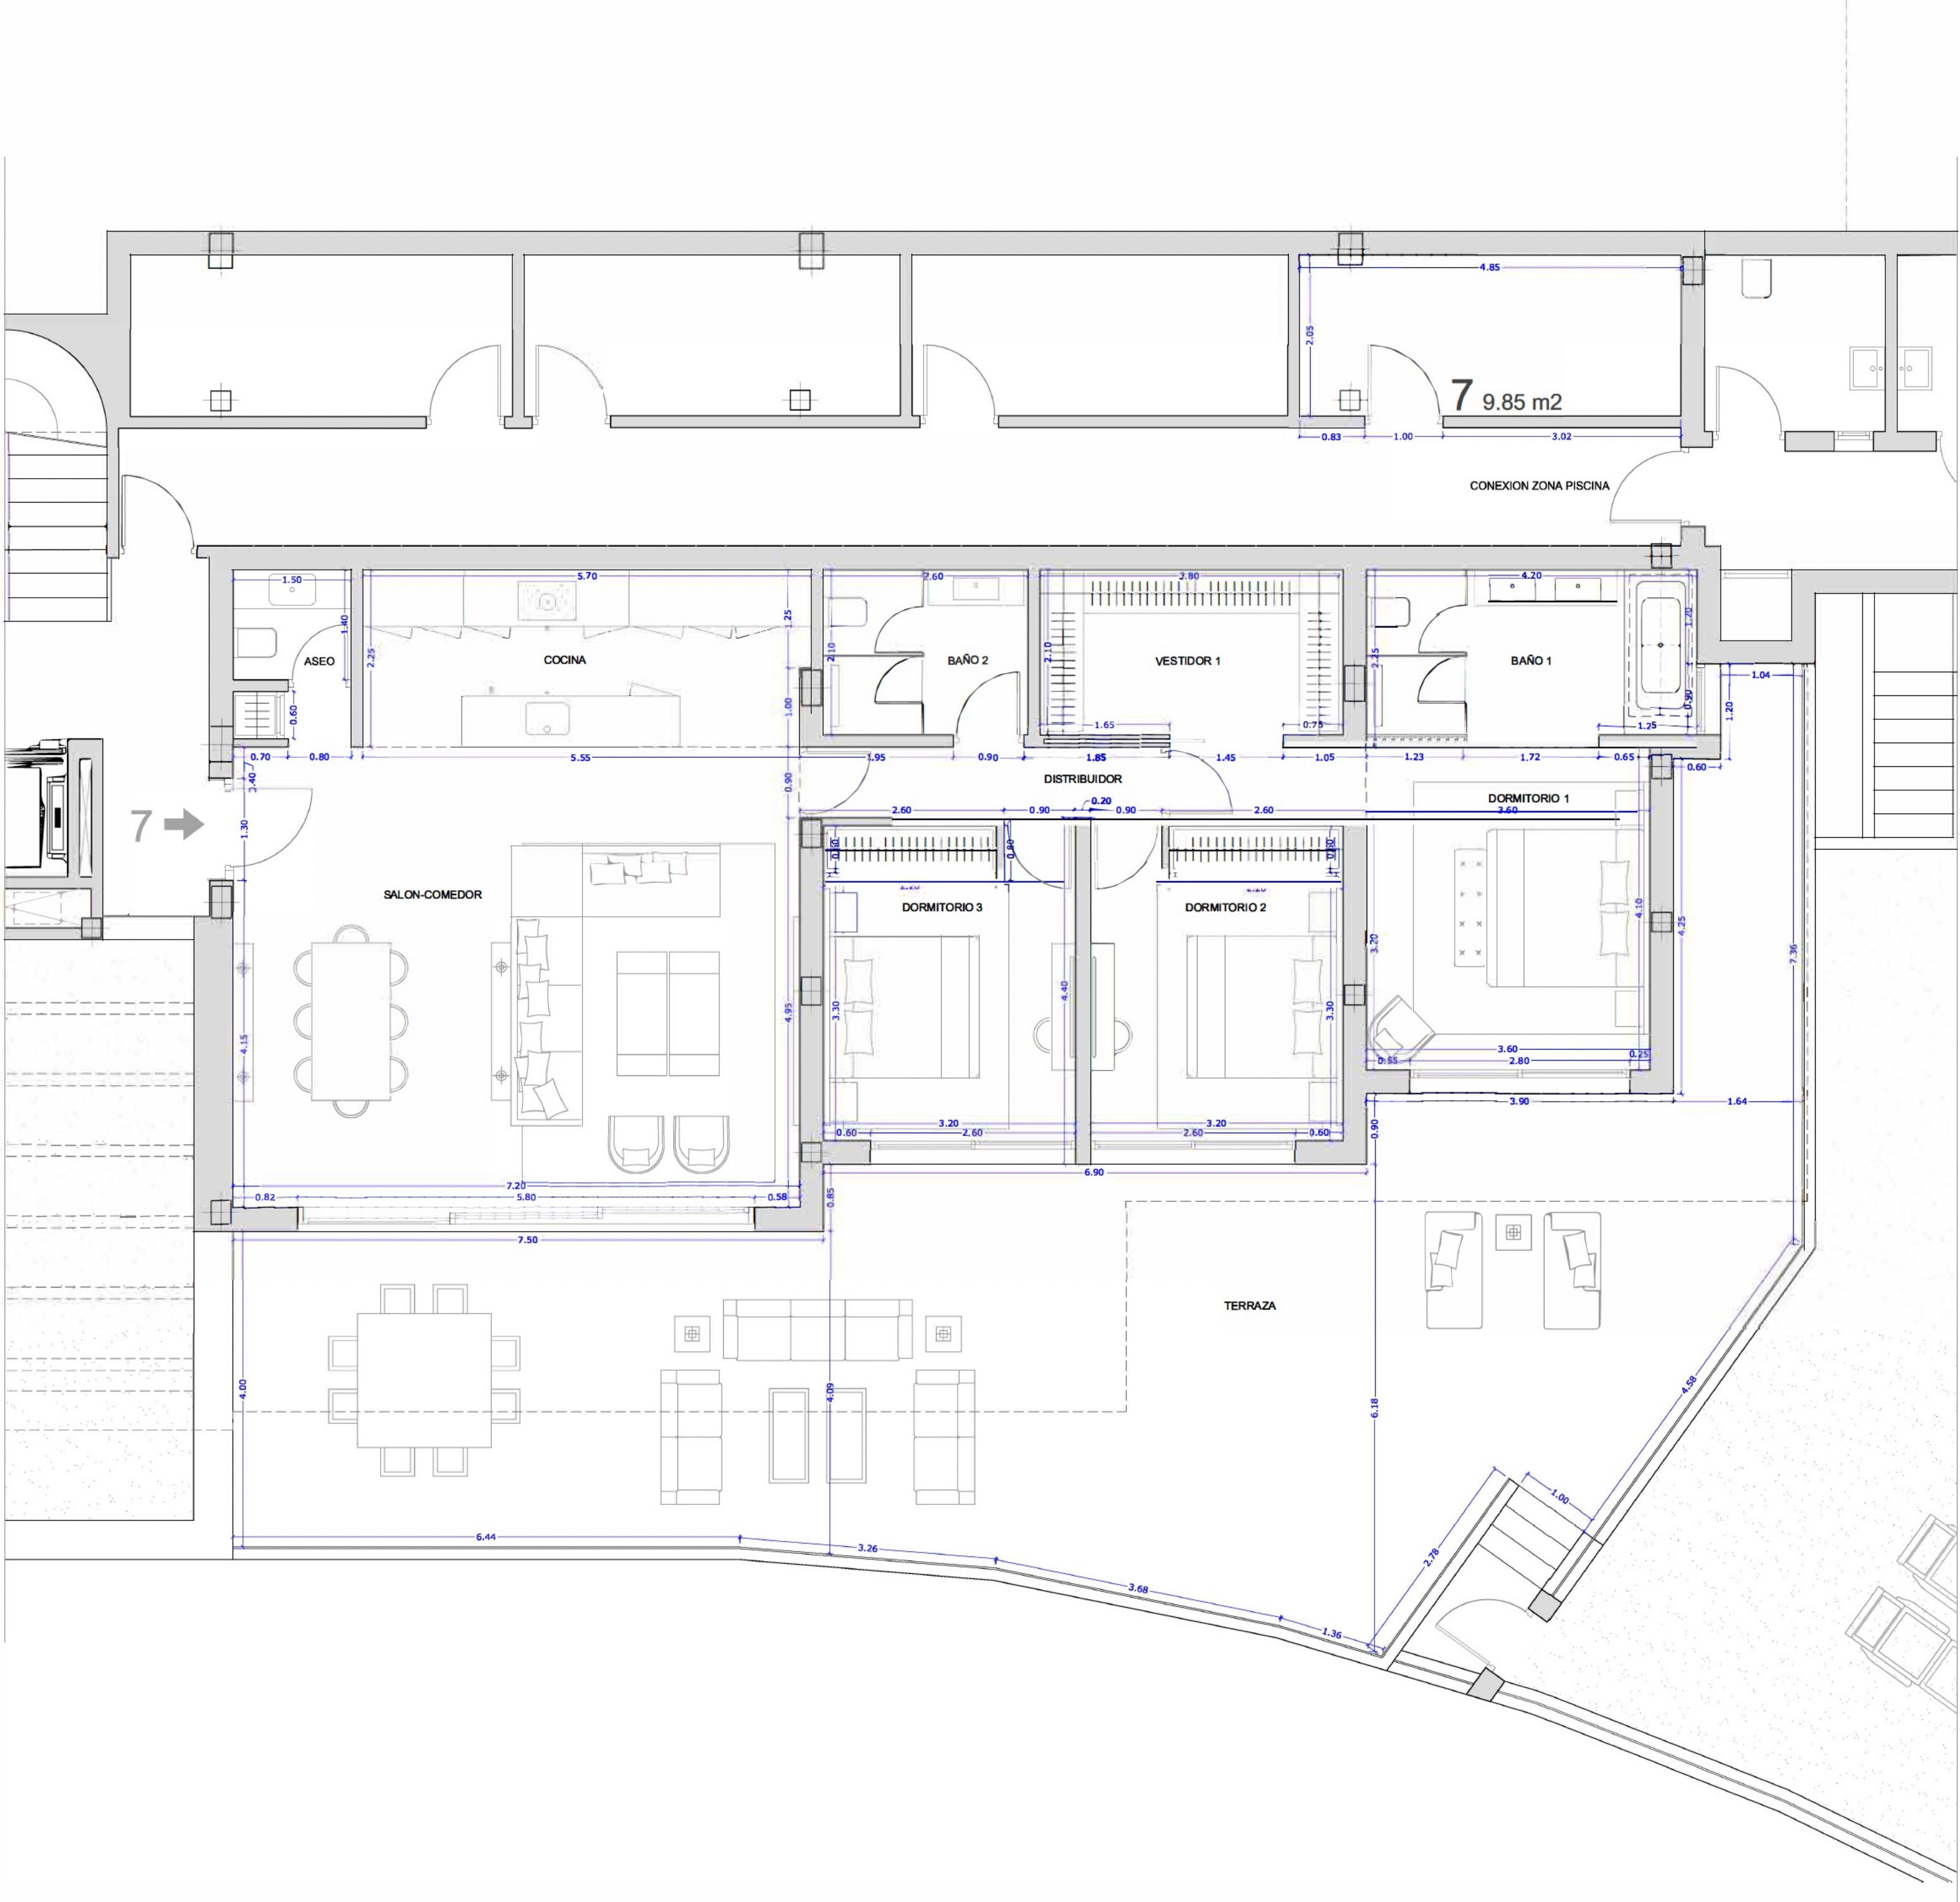

SITUACIÓN GENERAL

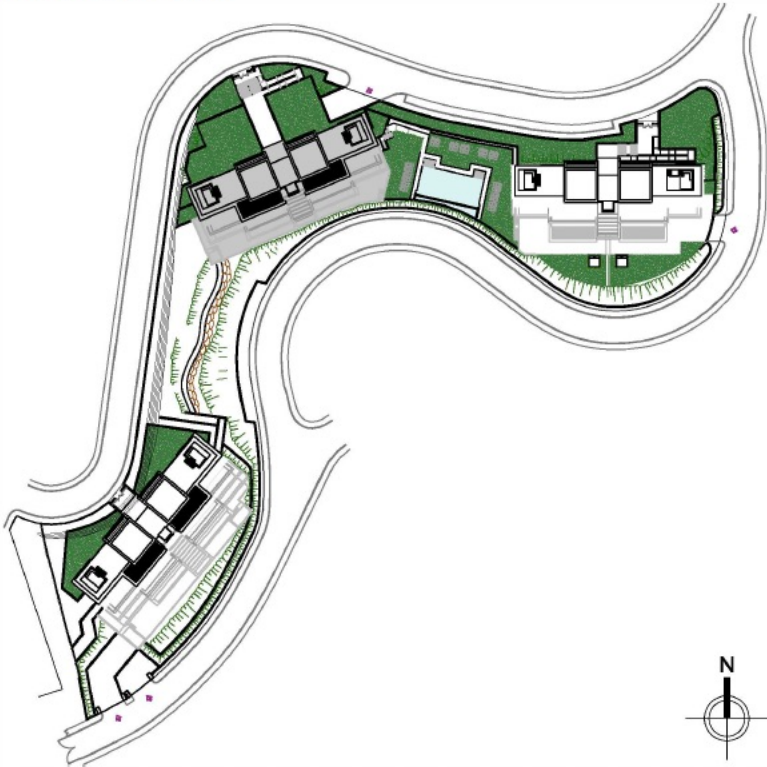

SITUACIÓN POR BLOQUE PLANTA

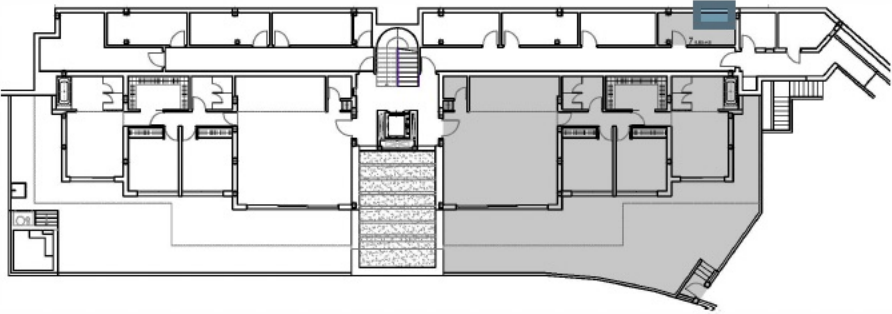

ALZADO SUR



ESCALA GRÁFICA

