




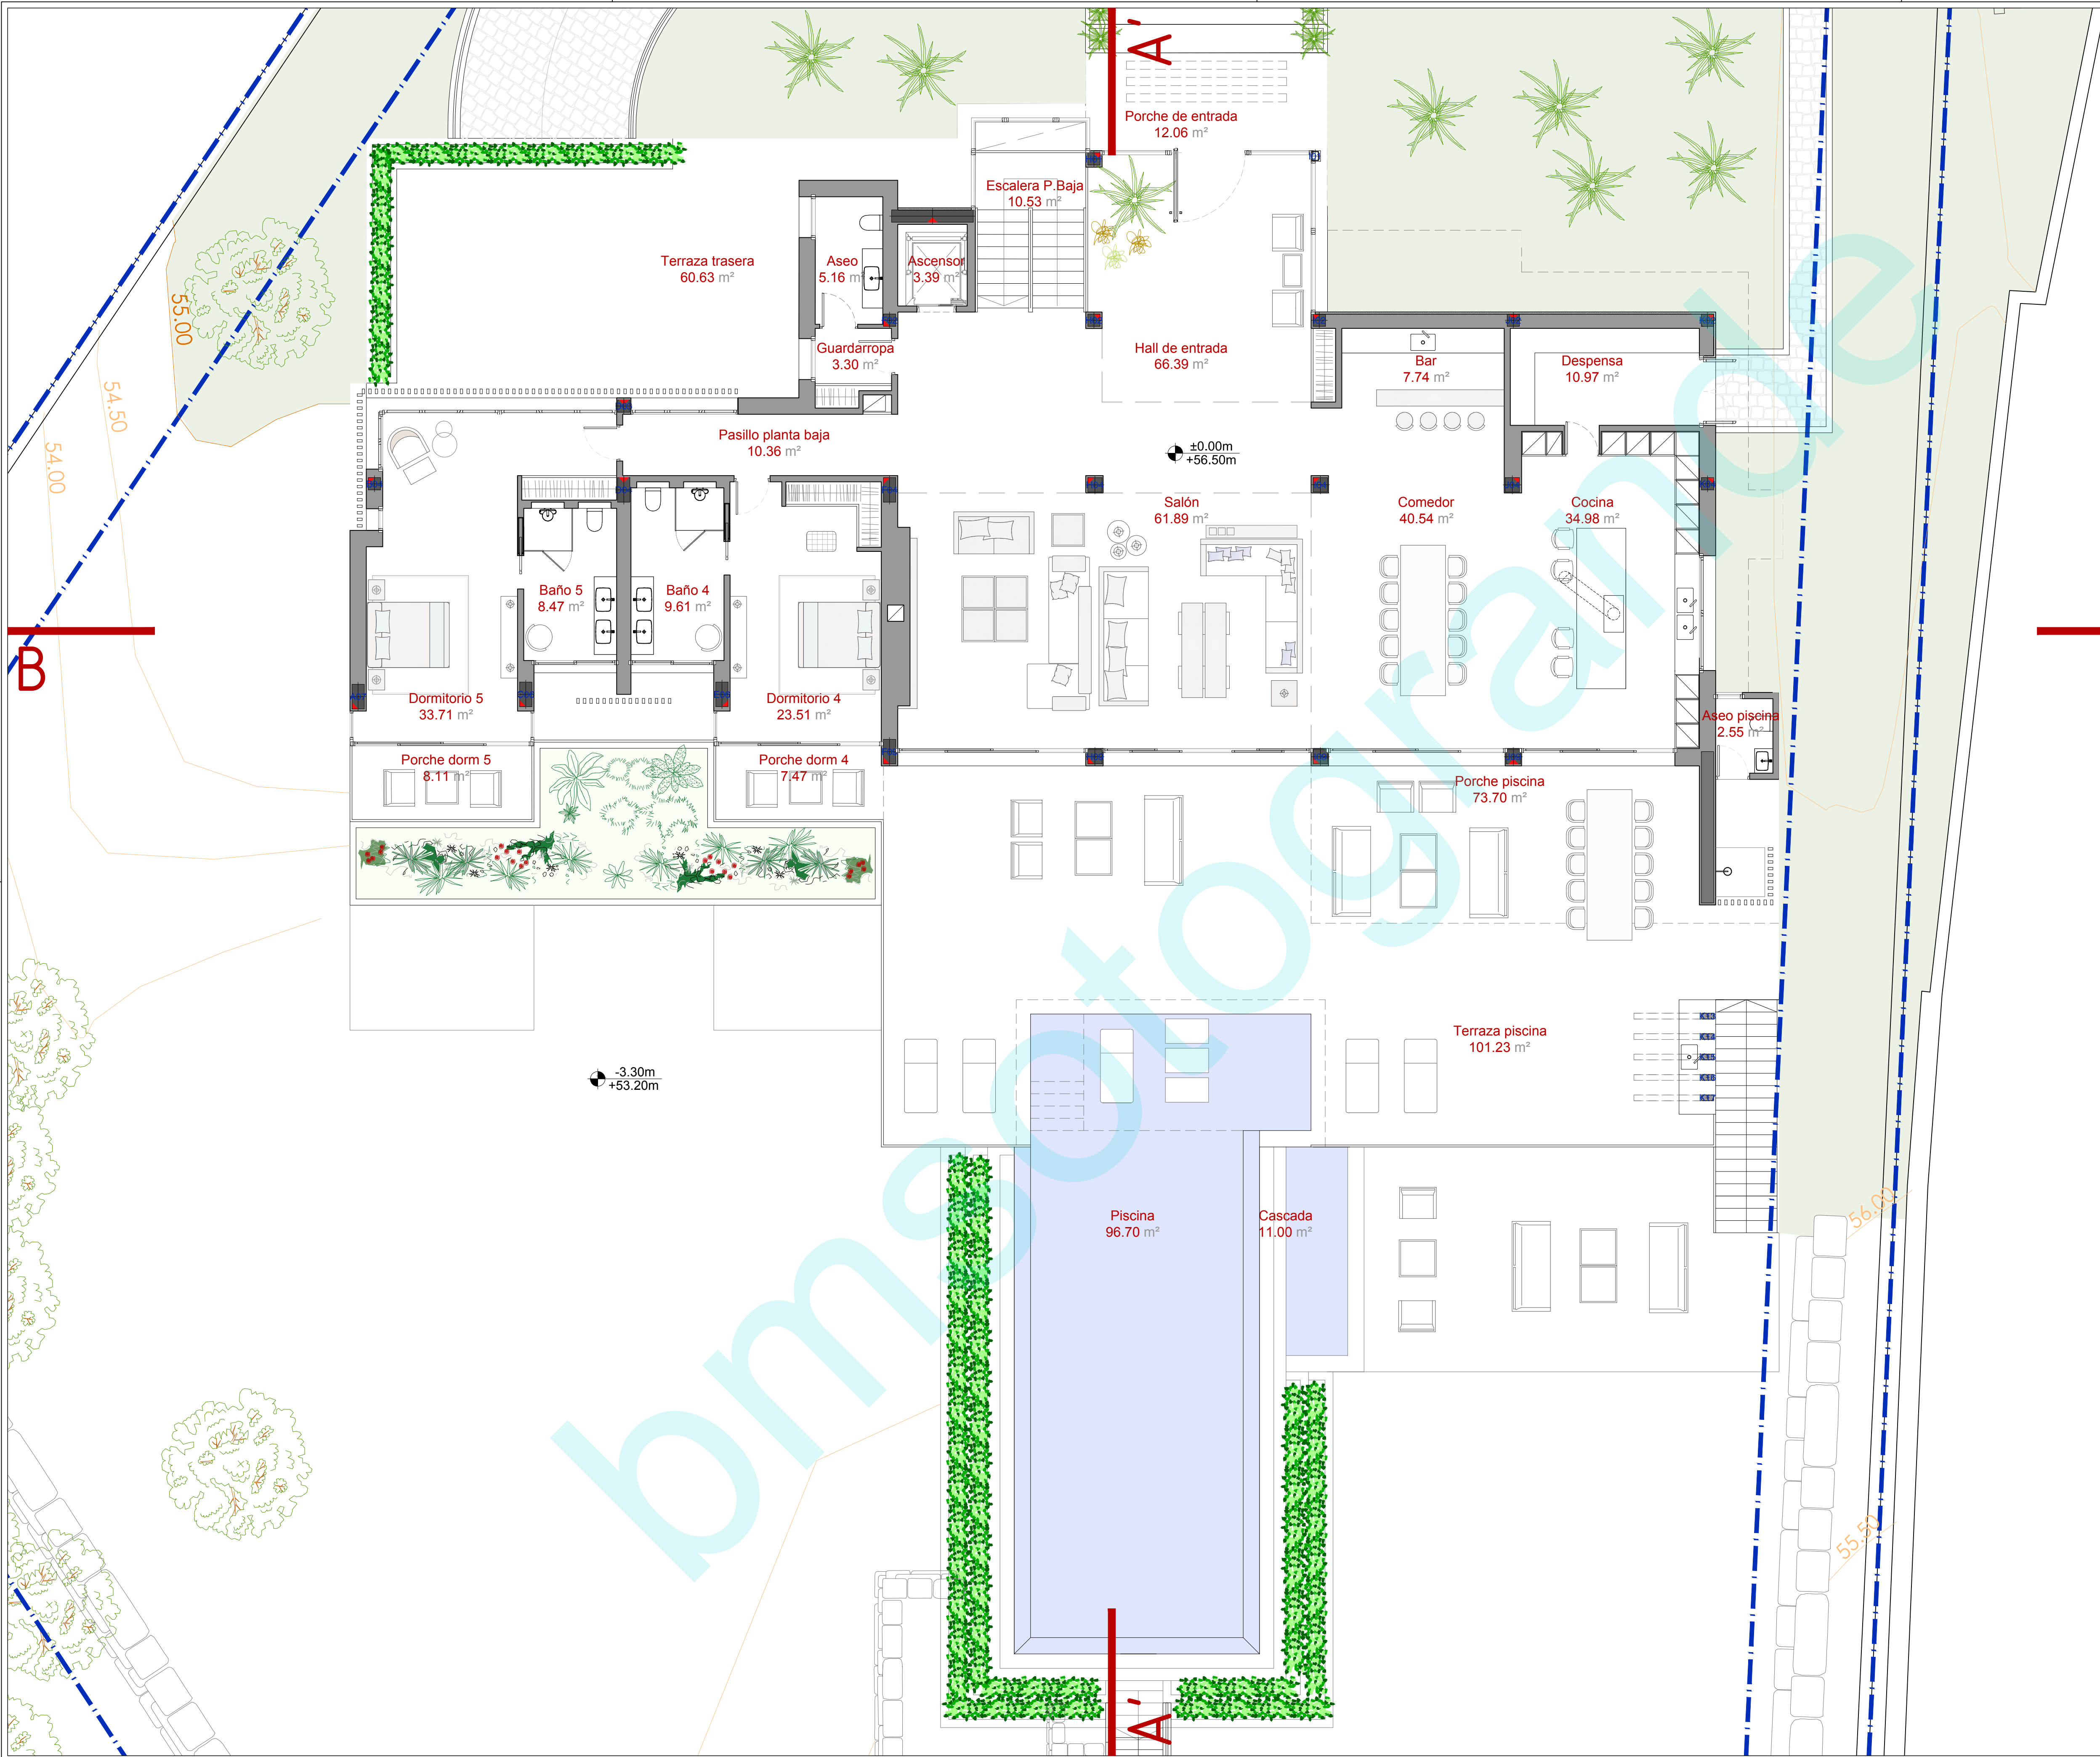

Observaciones:		Visado:
Proyecto:		
Final de obra		
Vivienda unifamiliar y piscina		
Dirección:		
Calle Beatriz de Suabia,18.		
Sotogrande		
San Roque (Cádiz)		
Plano:		
Planta baja		
Arquitectura y mobiliario		
Clientes:		
Arquitecto:		
Fecha:		Proyecto:
2024-05-09		
Escala gráfica y norte:		
03691215		
Escala:		Plano nº:
A1 1/75 A3 1/150		A.03

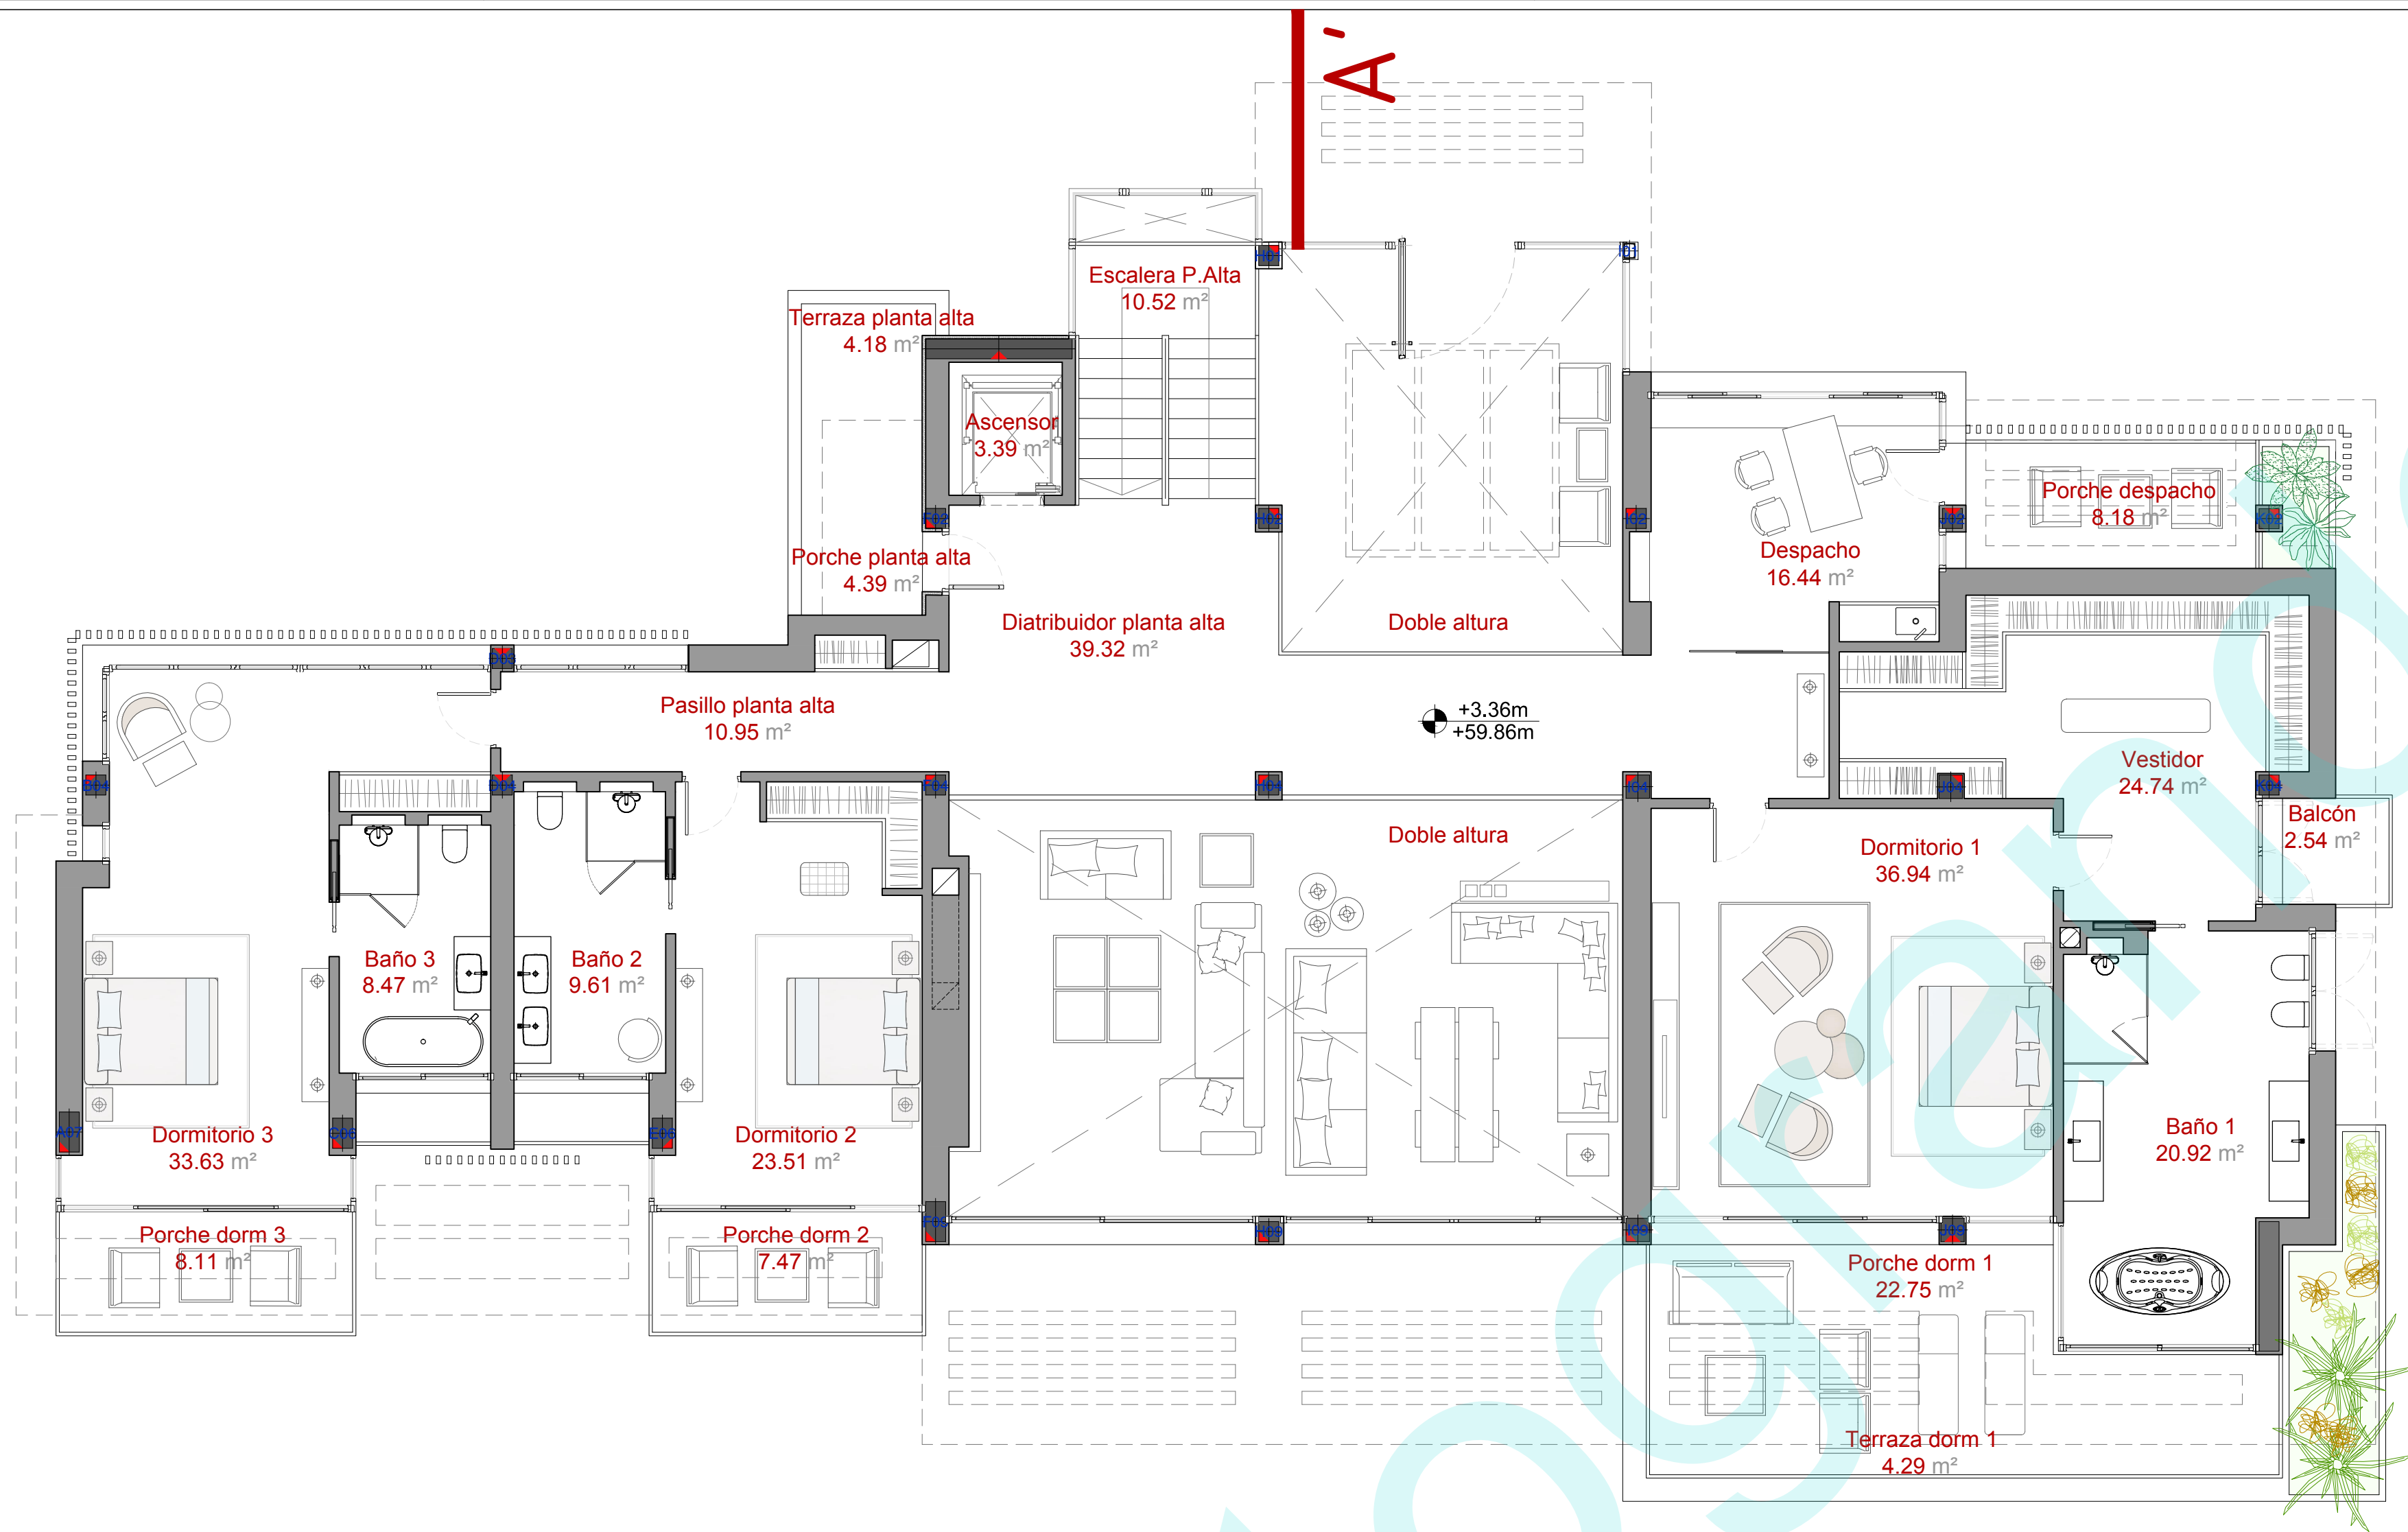

Observaciones:	
Proyecto: Final de obra Vivienda unifamiliar y piscina	
Dirección: Calle Beatriz de Suabia,18. Sotogrande San Roque (Cádiz)	
Plano: Planta alta Arquitectura y mobiliario	
Clientes:	
Arquitecto:	
Fecha: 2024-05-09	Proyecto: 202102
Escala gráfica y norte: 	

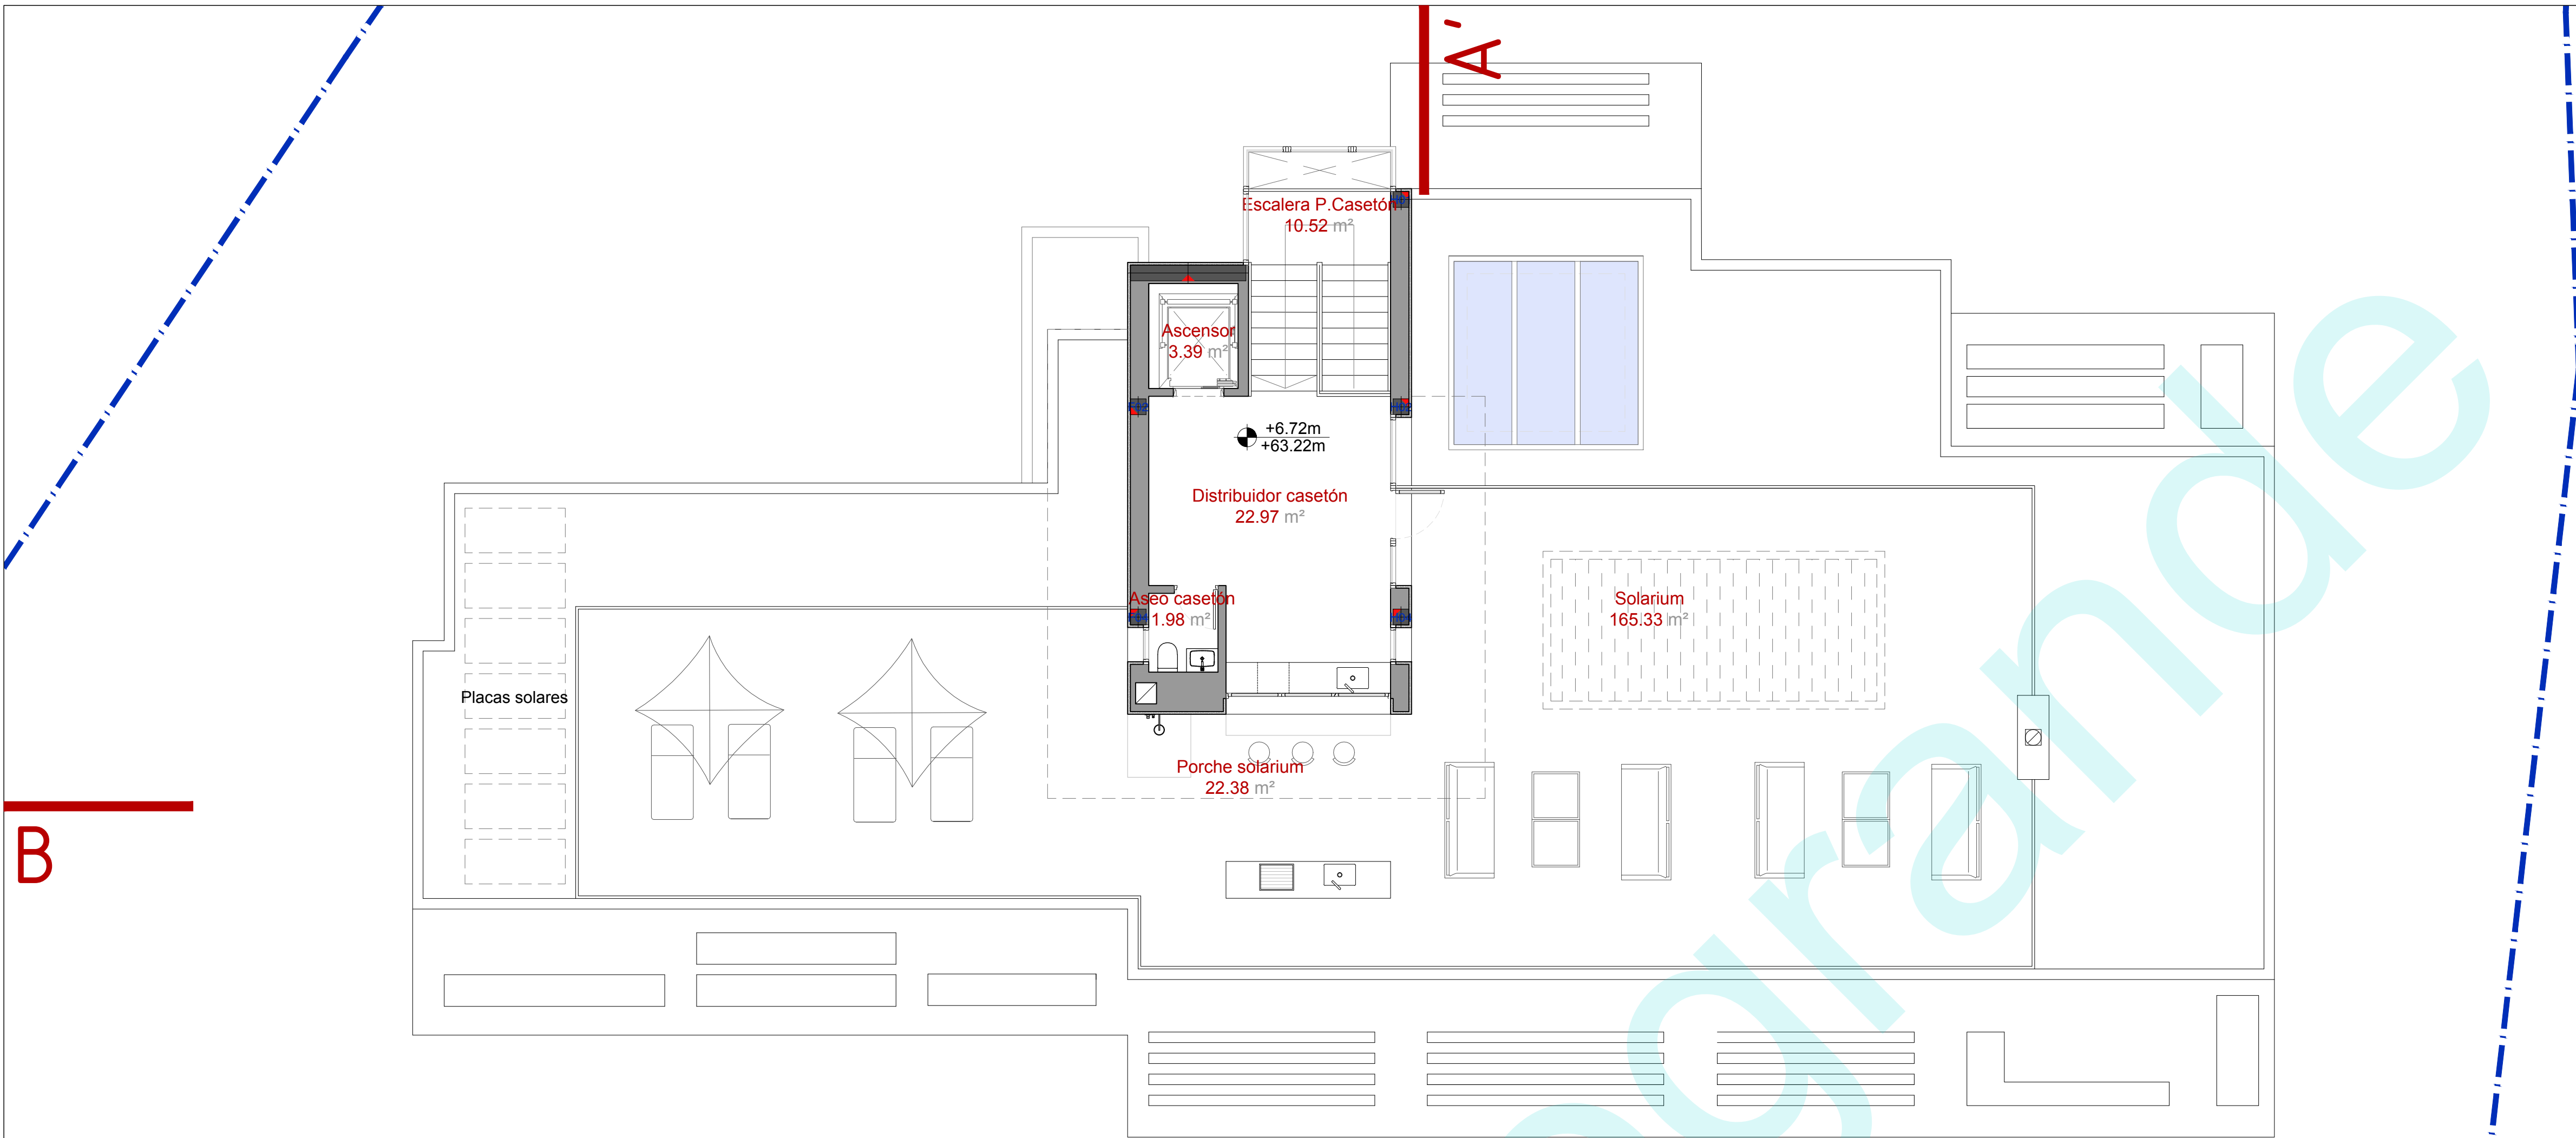

Observaciones:

Proyecto: Final de obra
Vivienda unifamiliar y piscina
Dirección: Calle Beatriz de Suabia,18.
Sotogrande
San Roque (Cádiz)
Plano: Planta casetón
Arquitectura y mobiliario

Cientes:

Arquitecto:

Fecha: 2024-05-09 Proyecto: 202102

Escala gráfica y norte:
0 3 6 9 12 15

Escala: A1 1/75
A3 1/150 Plano nº: A.05