


SUPERFICIE CONSTRUIDA P.ALTA = 245,25 M2  
 SUPERFICIE PORCHE = 19,45 M2  
 SUPERFICIE TERRAZA = 43,75 M2


		P	R	O	Y	E	C	T	O				
REFORMADO DE PROYECTO BÁSICO Y DE EJECUCIÓN													
VIVIENDA UNIFAMILIAR AISLADA CON PISCINA													
FRANCISCO MARTÍNEZ GALVÁN	Situación	URB. CASERIAS DEL ESPERONAL, PARCELA 2.6 MARBELLA CLUB RESORT-BENAHAVIS									F e c h e	AGO.18	
	Propiedad	SR. ROLF SVEND PETERSEN									E s c a l a	DIN A1	
	Plano	PLANTA ALTA GENERAL									E s c a l a	E:1/50	
		F	I	R	M	A						N o m b r e	PAG
ARQUITECTO:		ARQUITECTURA Y DECORACIÓN. TELÉFONO: 675 979 487. 952 86 85 06. E-MAIL: info@galvanarquitectos.com											

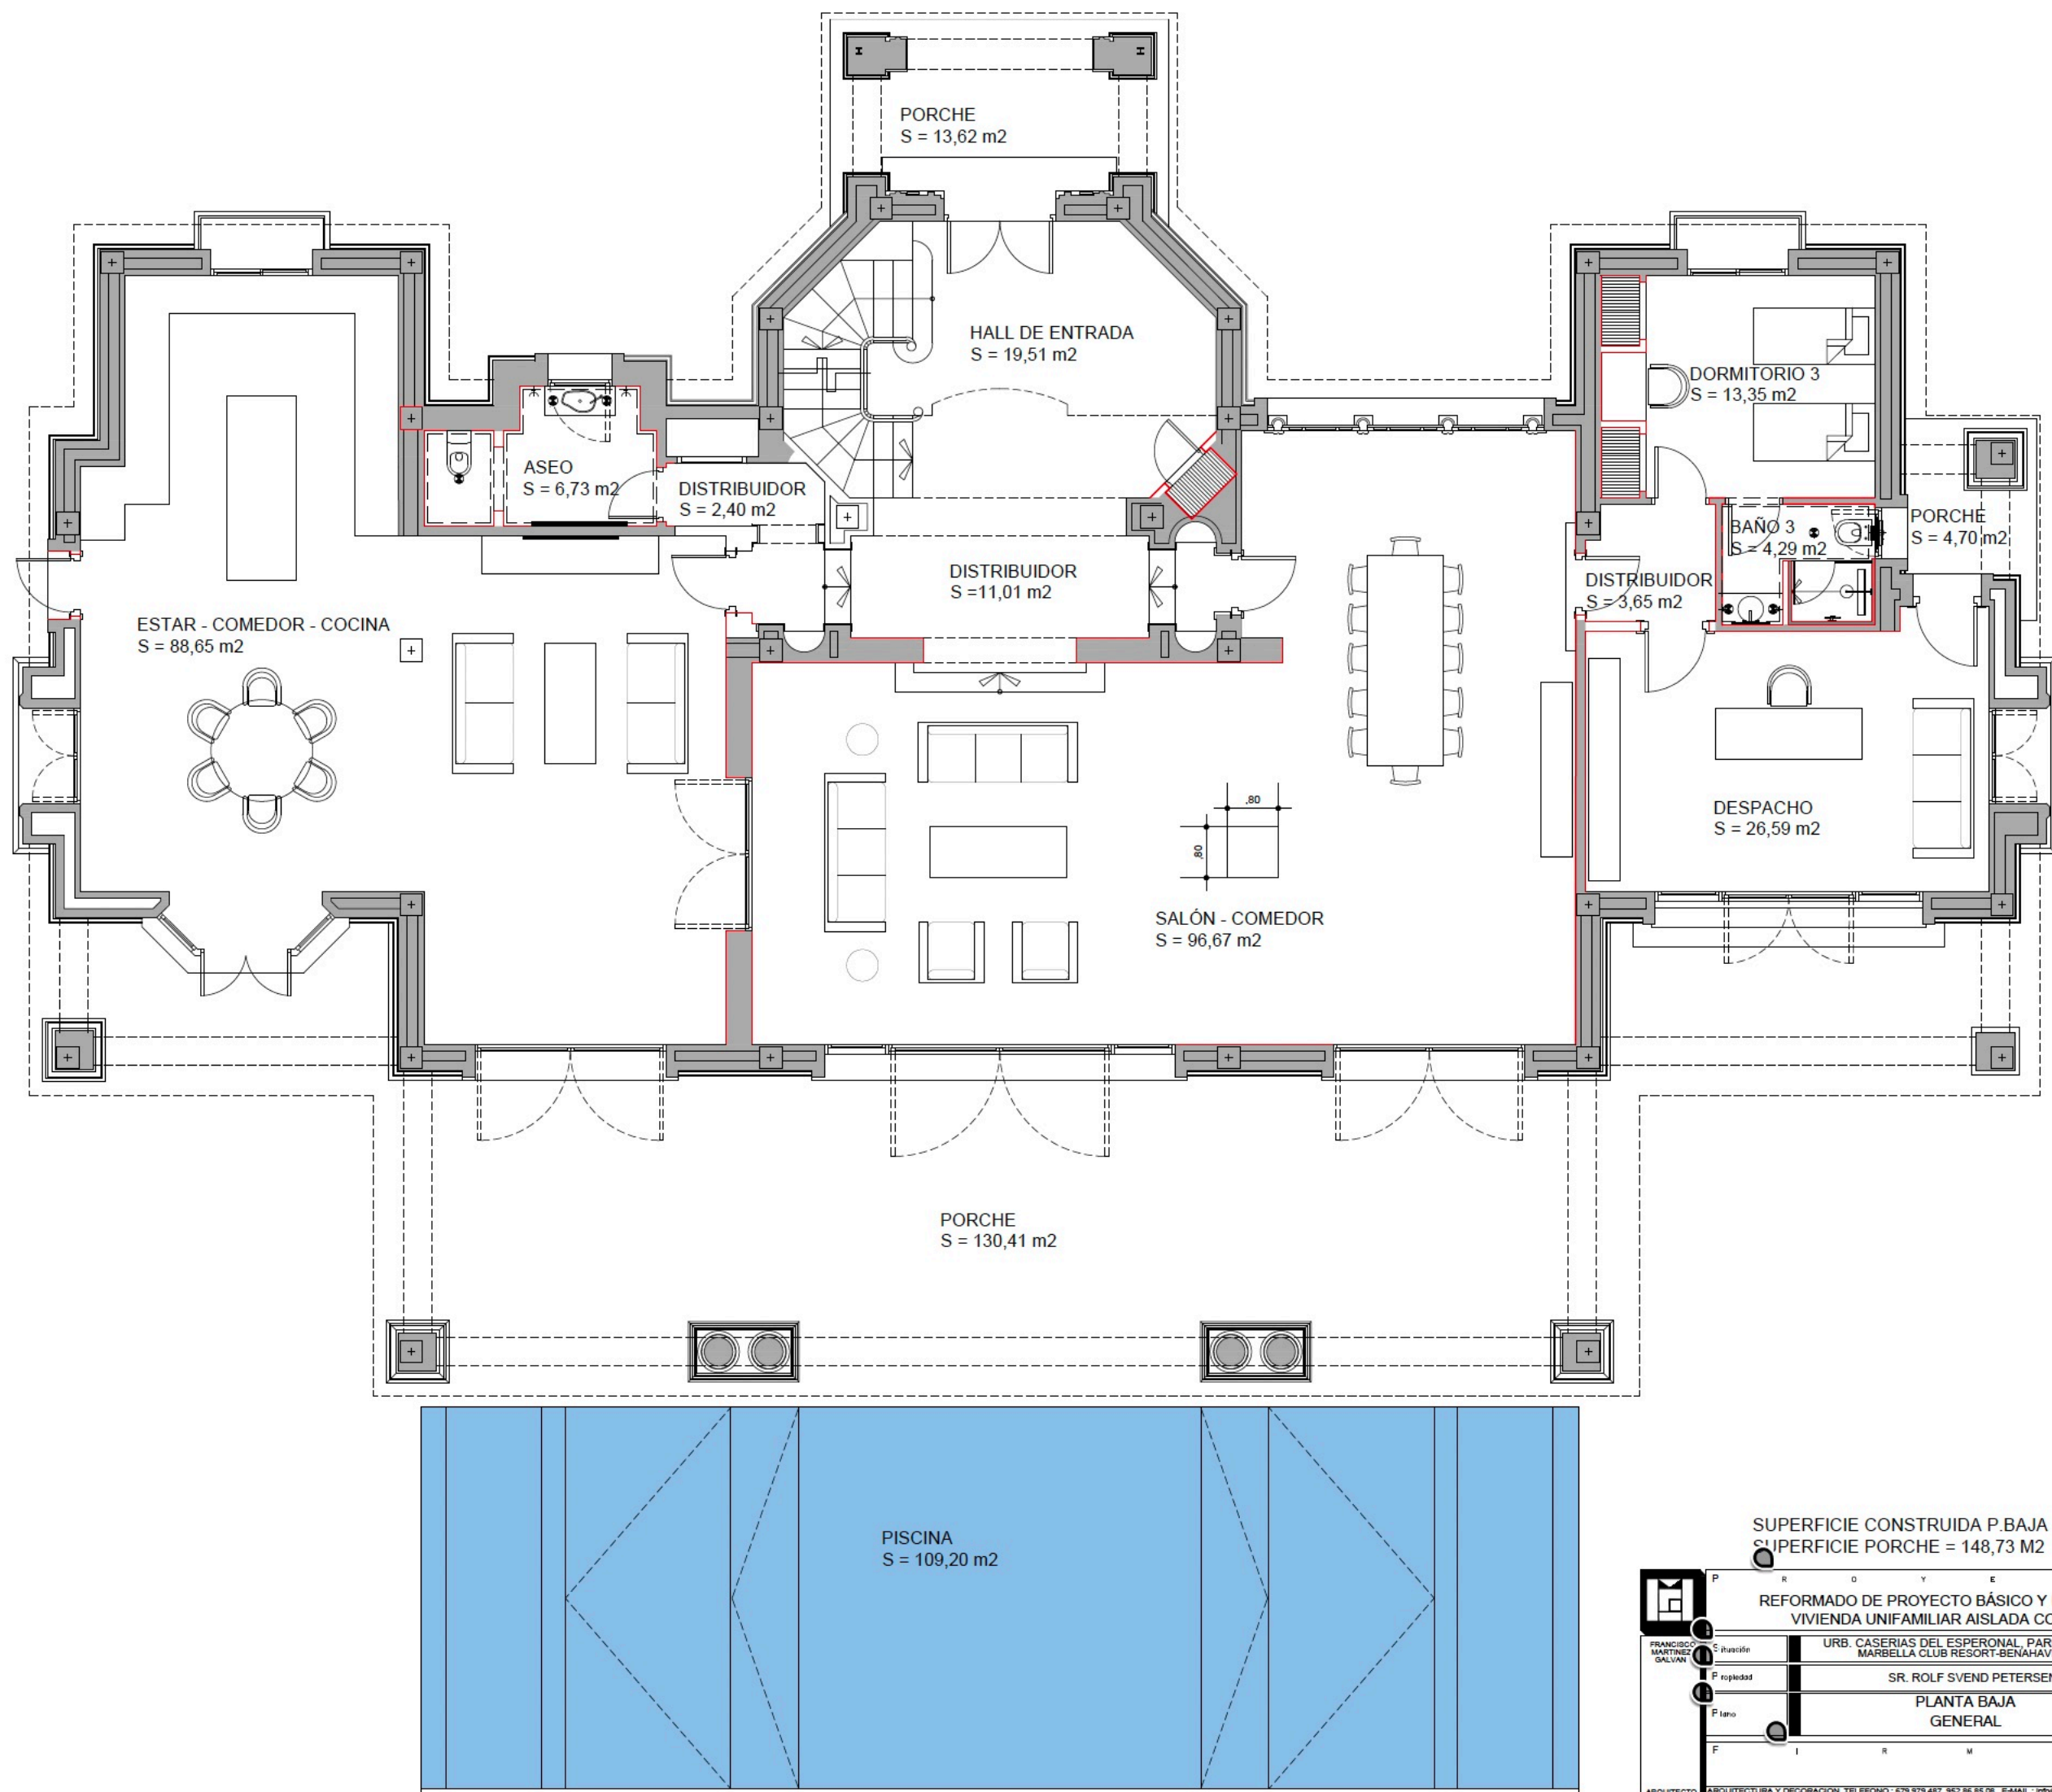


SUPERFICIE CONSTRUIDA P.BAJA =  $345,81 \text{ m}^2$   
SUPERFICIE PORCHE =  $148,73 \text{ m}^2$

P		R	O	Y	E	C	T	O	
REFORMADO DE PROYECTO BÁSICO Y DE EJECUCIÓN VIVIENDA UNIFAMILIAR AISLADA CON PISCINA									
FRANCISCO MARTÍNEZ GALVÁN	Ubicación	URB. CASERÍAS DEL ESPERONAL, PARCELA 2.6 MARBELLA CLUB RESORT-BENAHAVÍS						F e h e r o c i o s  N o m b r e	
	Propiedad	SR. ROLF SVEND PETERSEN							
	Plano	PLANTA BAJA GENERAL							
	F						I		R
ARQUITECTO: ARQUITECTURA Y DECORACIÓN, TELÉFONO: 679 979 487, 952 86 85 08, E-MAIL: info@galvanarquitectos.com									PBG



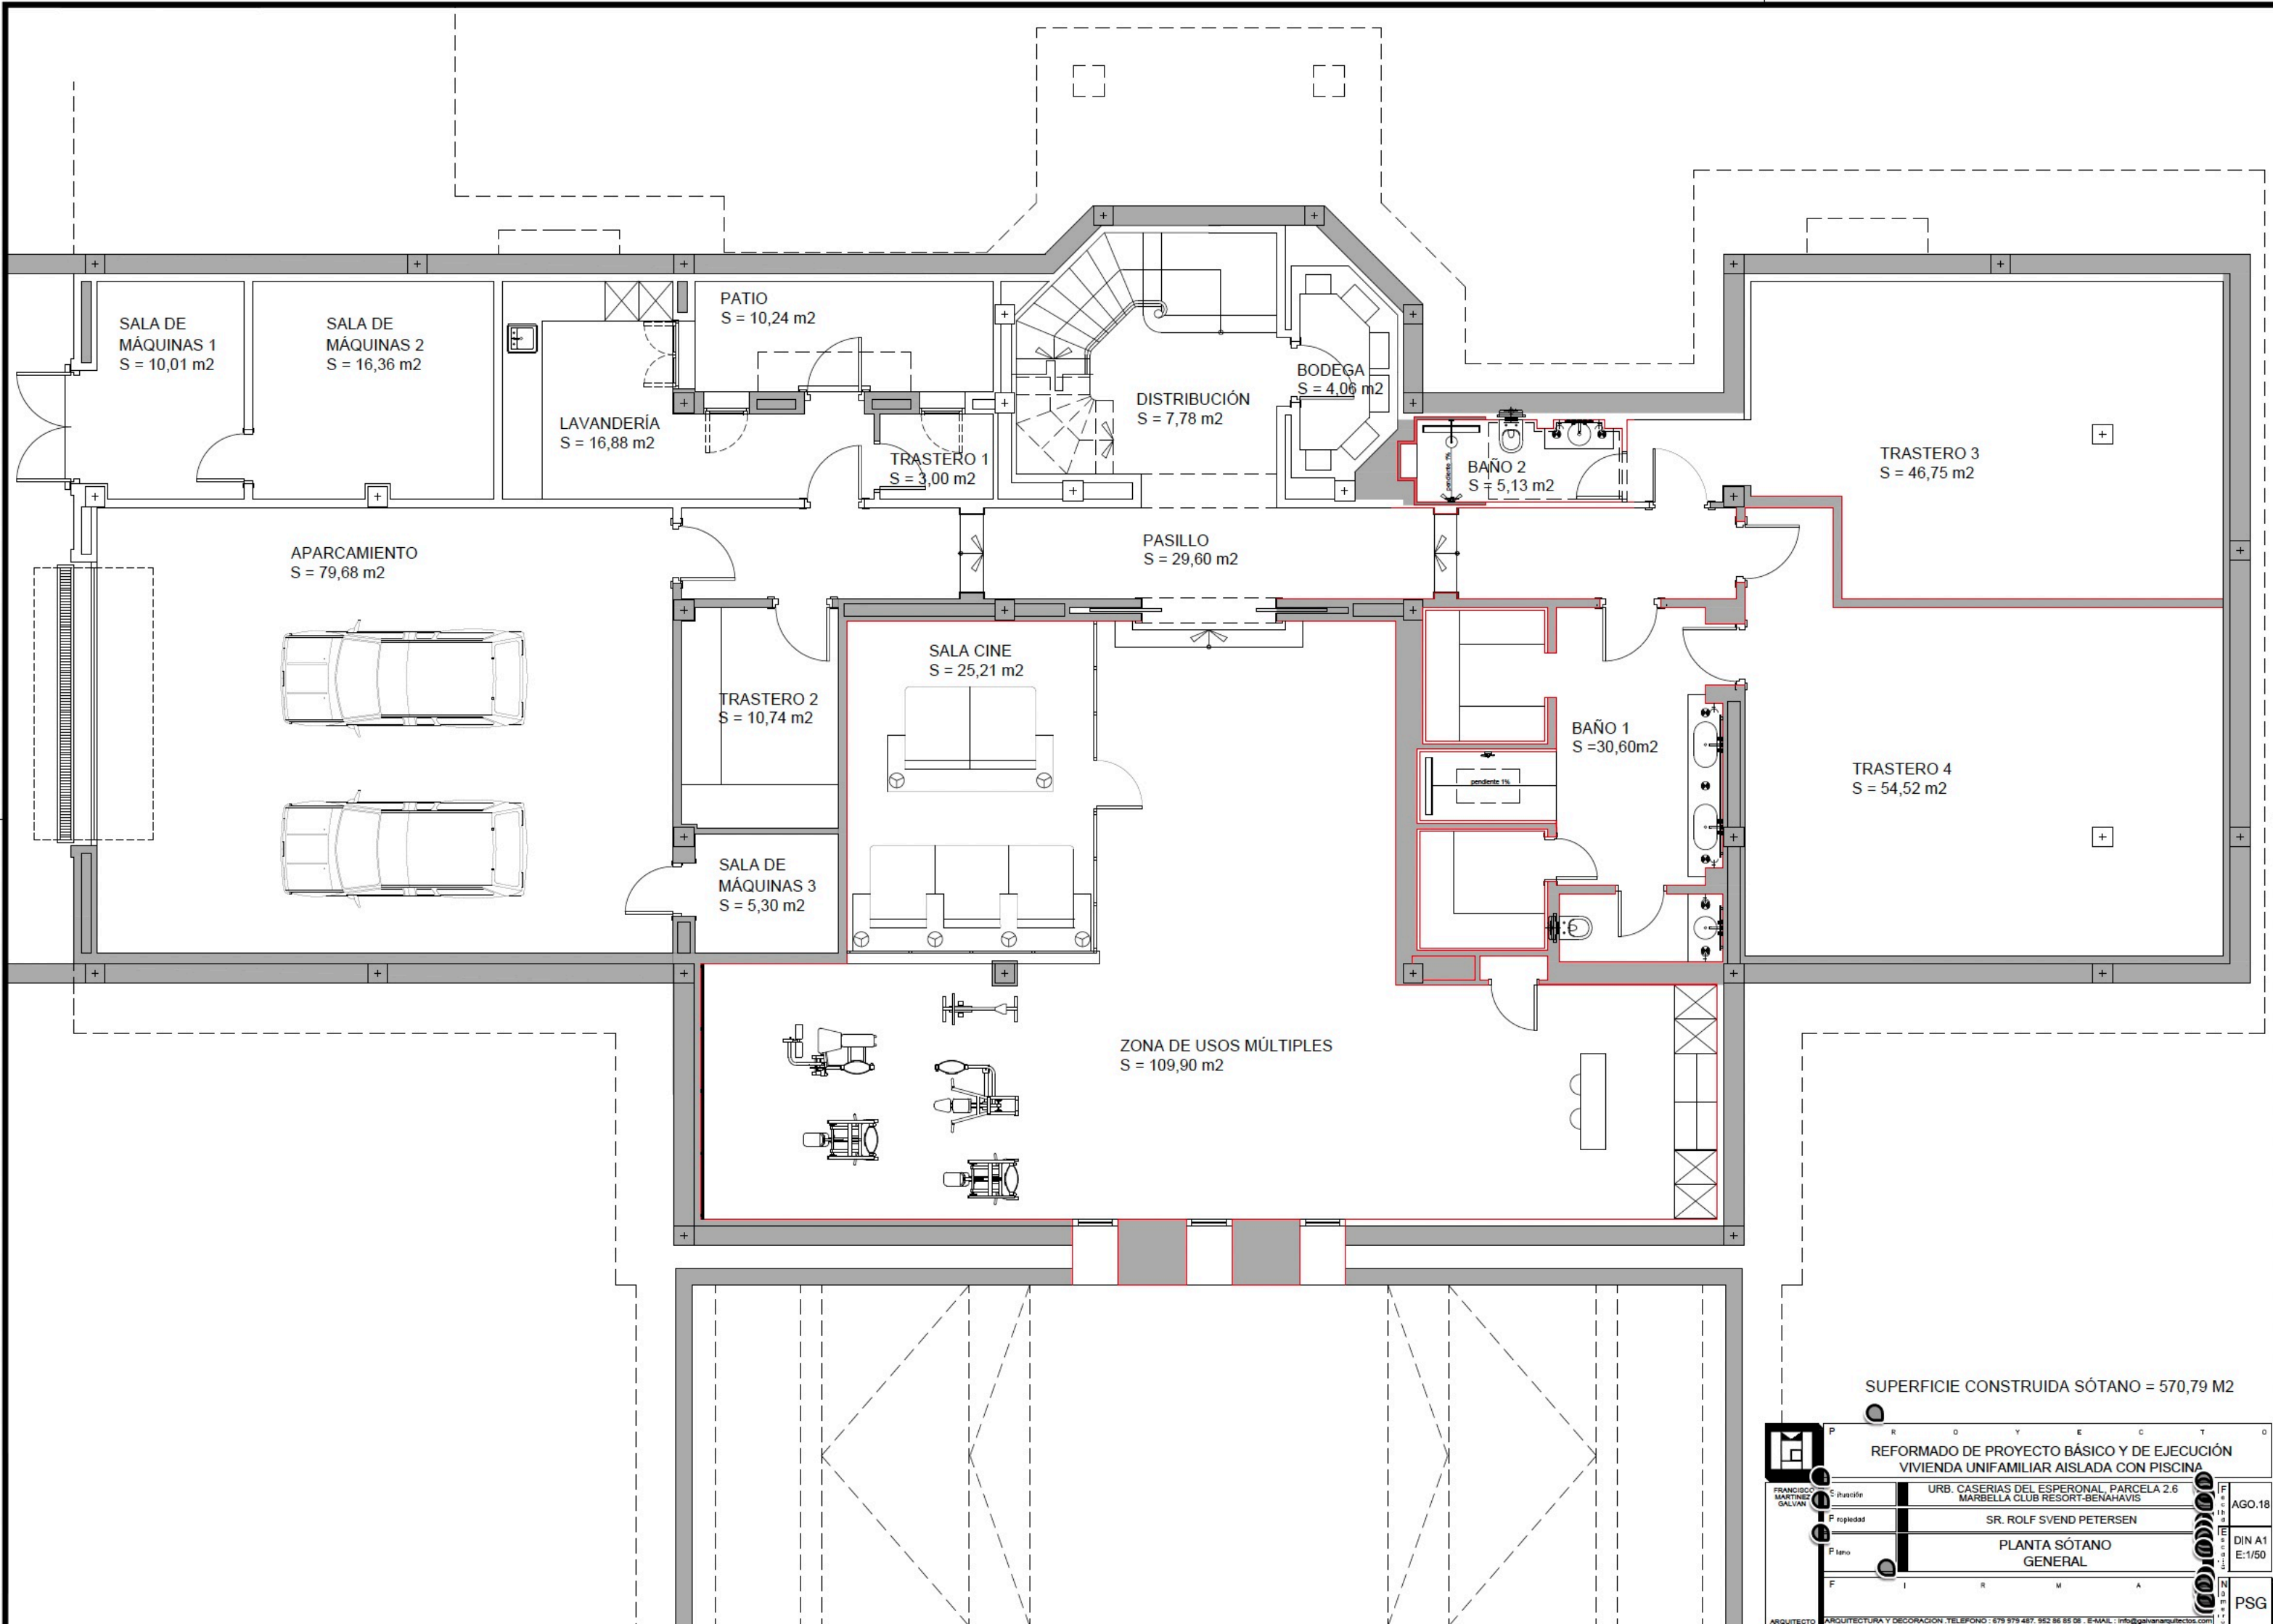

SUPERFICIE CONSTRUIDA SÓTANO = 570,79 M2



FRANCISCO MARTÍNEZ GALVÁN

PROYECTO

Situación

Propiedad

Plano

URB. CASERÍAS DEL ESPERONAL, PARCELA 2.6  
MARBELLA CLUB RESORT-BENAHAVÍS

SR. ROLF SVEND PETERSEN

PLANTA SÓTANO  
GENERAL

AGO.18

DIN A1  
E:1/50

PSG

ARQUITECTO

ARQUITECTURA Y DECORACIÓN · TELÉFONO : 679 979 487 · 952 86 85 08 · E-MAIL : info@galvanarquitectos.com