


NOTAS GENERALES: 1. LOS PLANOS ARQUITECTÓNICOS PREVALECE EN LOS PLANOS DE INGENIERÍAS E INSTALACIONES. LAS DISCREPANCIAS, SE DEBERÁN CONSULTAR CON LA DIRECCIÓN FACULTATIVA. 2. NO REPLANTAR CON PLANOS ESTRUCTURALES. 3. VERIFICAR TODAS LAS COTAS, MEDIDAS, NIVELES Y DIMENSIONES EN TODOS LOS PLANOS ANTES DE INICIAR CUALQUIER TRABAJO. 4. EL PRESENTE DOCUMENTO ES COPIA DE SU ORIGINAL, DEL QUE SON AUTORES LOS ARQUITECTOS ANTONIO MORILLO ALMARÁN Y ESTHER SÁNCHEZ GARCÍA CON EXCEPCIÓN DE LOS DOCUMENTOS DE PLANEAMIENTO, LA UTILIZACIÓN TOTAL O PARCIAL, ASÍ COMO CUALQUIER REPRODUCCIÓN O CESIÓN A TERCEROS REQUERIRÁ LA PREVIA AUTORIZACIÓN EXPRESA Y FEHACIENTE DE SUS AUTORES, QUEDANDO EN CUALQUIER OTRO CASO PROHIBIDA CUALQUIER MODIFICACIÓN UNILATERAL DEL MISMO. 5. NO ESCALAR DESDE EL DIBUJO. 6. CUALQUIER ERROR DETECTADO DEBE SER ENVIADO DE INMEDIATO AL ARQUITECTO REDACTOR PARA SU SUBSANACIÓN. 7. EL DOCUMENTO DEBE LEERSE EN CONJUNTO CON TODOS LOS TÉCNICOS QUE ESTÉN PARTICIPANDO EN EL PROYECTO. 8. TODO LO PREEXISTENTE (ACOMETIDAS, VEGETACIÓN, EDIFICIOS, TOPOGRAFÍA...) HA SIDO RECOGIDO DE DIVERSAS FUENTES POR LO QUE DEBEN SER COMPROBADAS Y CORROBORADAS IN SITU PREVIO AL INICIO DE LOS TRABAJOS PERTINENTES. 9. EL MOBILIARIO ES MERAMENTE INFORMATIVO Y EN NINGÚN CASO ES VINCULANTE AL PROYECTO. 10. EL REPLANTEO SE REALIZARÁ A PARTIR DE LOS PLANOS CONSTRUCTIVOS.

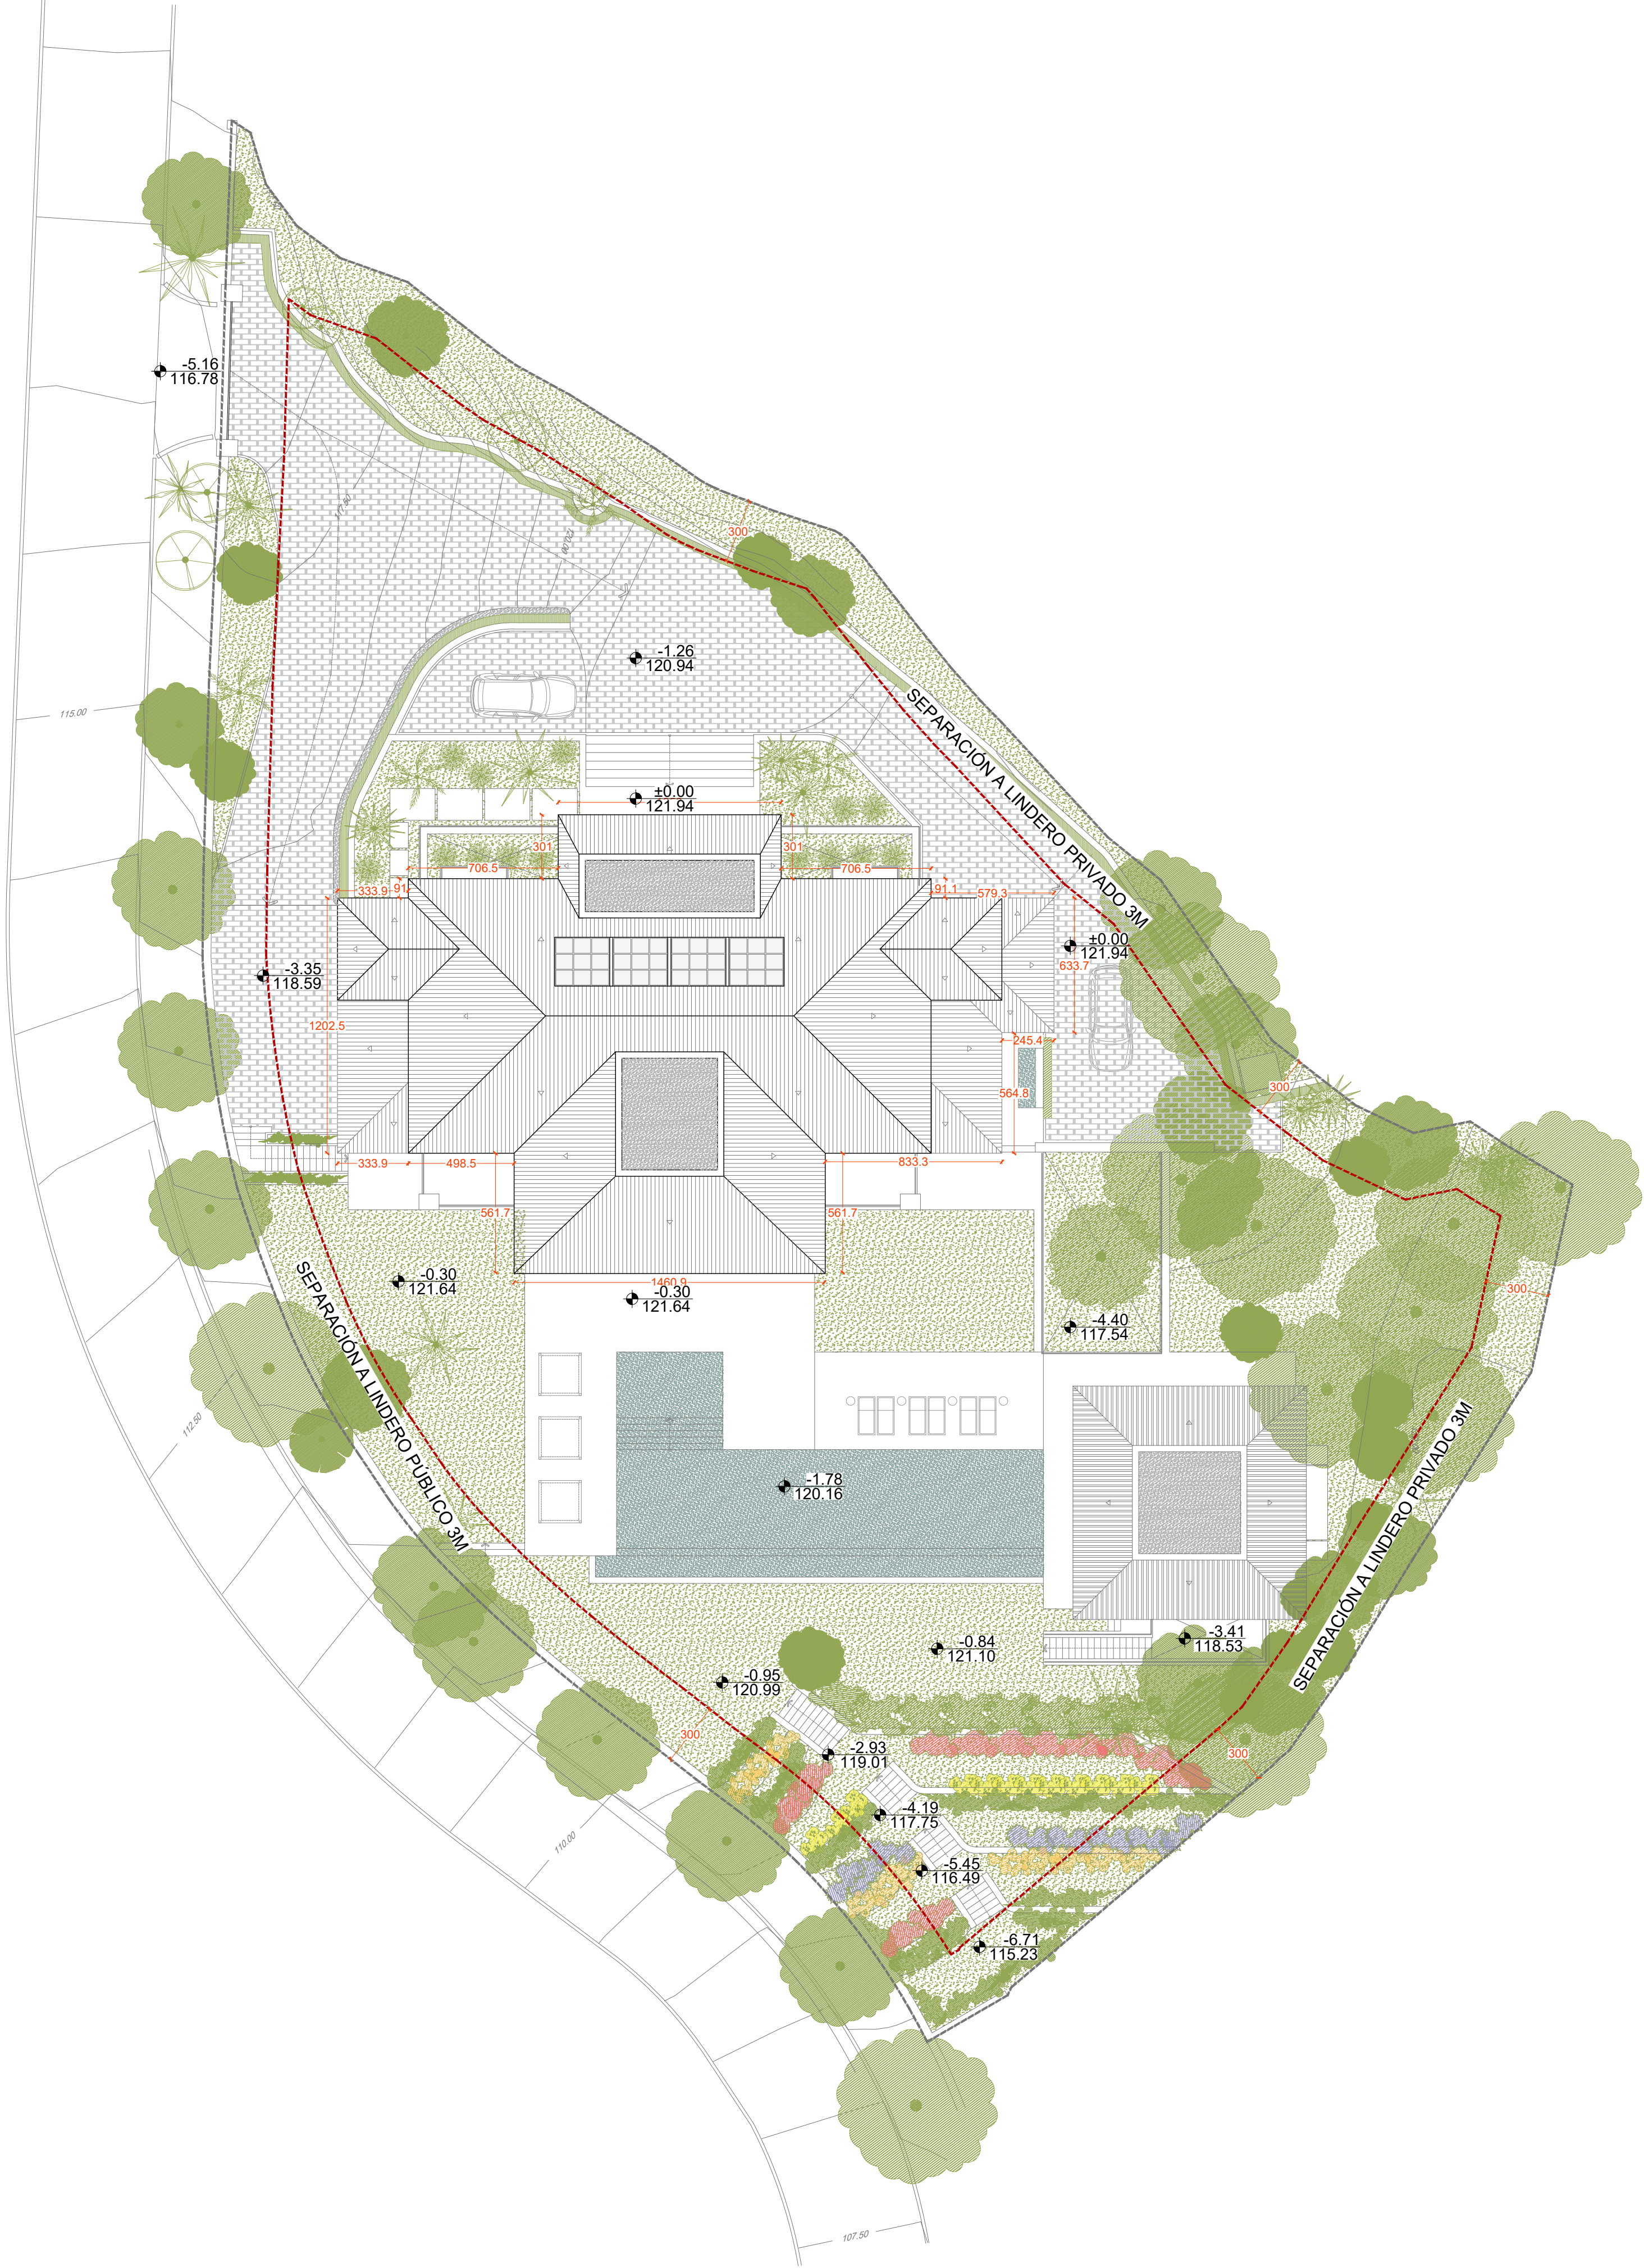

PROYECTO DE EJECUCIÓN

LA QUINTA 107
BENAHAVIS

AMES[®]
ar q u i t e c t o s

C/ Los Gladiolos 3A
29660 Marbella. Málaga
+34 625 616 999 / +34 637 860 425
www.amesarquitectos.com

Arquitecto:

Antonio Morillo Almarán (Nº Col. 1486)
Esther Sánchez García (Nº Col. 1804)

Equipo:

Ezequiel Rodríguez Barranco
Alejandro Jiménez Hernández
José Lacalle Vigón

Promotor:

VILUXURY INVESTMENT S.L.

Título:

Proyecto de Ejecución
de reforma y ampliación de
Viv. Unifamiliar Aislada

Situación:

Urb. La Quinta 107
Benahavis (Málaga)

Fecha:

20 Febrero 2023

Escala:



A1_ 1:200
A3_ 1:400

Plano nº:

P004.01

P-IMPLANTACIÓN

ESTADO MODIFICADO
PLANTA DE CUBIERTAS

This detailed site plan illustrates a residential development layout. The central feature is a multi-unit building complex with a central courtyard. To the right of the building is a swimming pool, and further right is a parking area. The site is bordered by a public road on the left and private roads on the right and bottom. The plan includes numerous elevation points, dimensions, and landscaping details. Key features include:

- Central Building:** A complex of units with a central courtyard. Elevation points include +3.30 (125.24), +0.00 (121.94), and -0.30 (121.64).
- Swimming Pool:** Located to the right of the building, with an elevation point of -1.78 (120.16).
- Parking Area:** Located to the right of the pool, with an elevation point of -4.40 (117.54).
- Landscaping:** The site is landscaped with various trees and shrubs. Dimensions for landscaping areas are provided, such as 1045 and 300.
- Boundaries:** The site is bounded by a public road on the left (SEPARACION A LINDERO PUBLICO 3M) and private roads on the right and bottom (SEPARACION A LINDERO PRIVADO 3M).
- Elevation Points:** Numerous points are marked with black dots and numbers, indicating specific elevations throughout the site.
- Dimensions:** Red lines indicate various dimensions, including building footprints, landscaping areas, and setbacks.

LA QUINTA 107
BENAHAVIS

C/ Los Gladiolos 3A
29660 Marbella. Málaga
+34 625 616 999 / +34 637 860 425
www.amesarquitectos.com

Antonio Morillo Almarán (Nº Col. 1486)
Esther Sánchez García (Nº Col. 1804)

Ezequiel Rodríguez Barranco
Alejandro Jiménez Hernández
José Lacalle Vigón

VILUXURY INVESTMENT S.L.

**Proyecto de Ejecución
de reforma y ampliación de
Viv. Unifamiliar Aislada**

Urb. La Quinta 107
Benahavis (Málaga)

20 Febrero 2023

A3 1:400

P004.02

ESTADO MODIFICADO
PLANTA PRIMERA

PROYECTO DE EJECUCIÓN

AMES[®]
arquitectos

Arquitecto:

Equipo:

Promotor:

Título:

Situación:

Fecha:

Escala:


A1 1:200

A1_1:200
A3_1:400

Plano nº:

P-IMPLANTACIÓN

ESTADO MODIFICADO
PLANTA BAJA

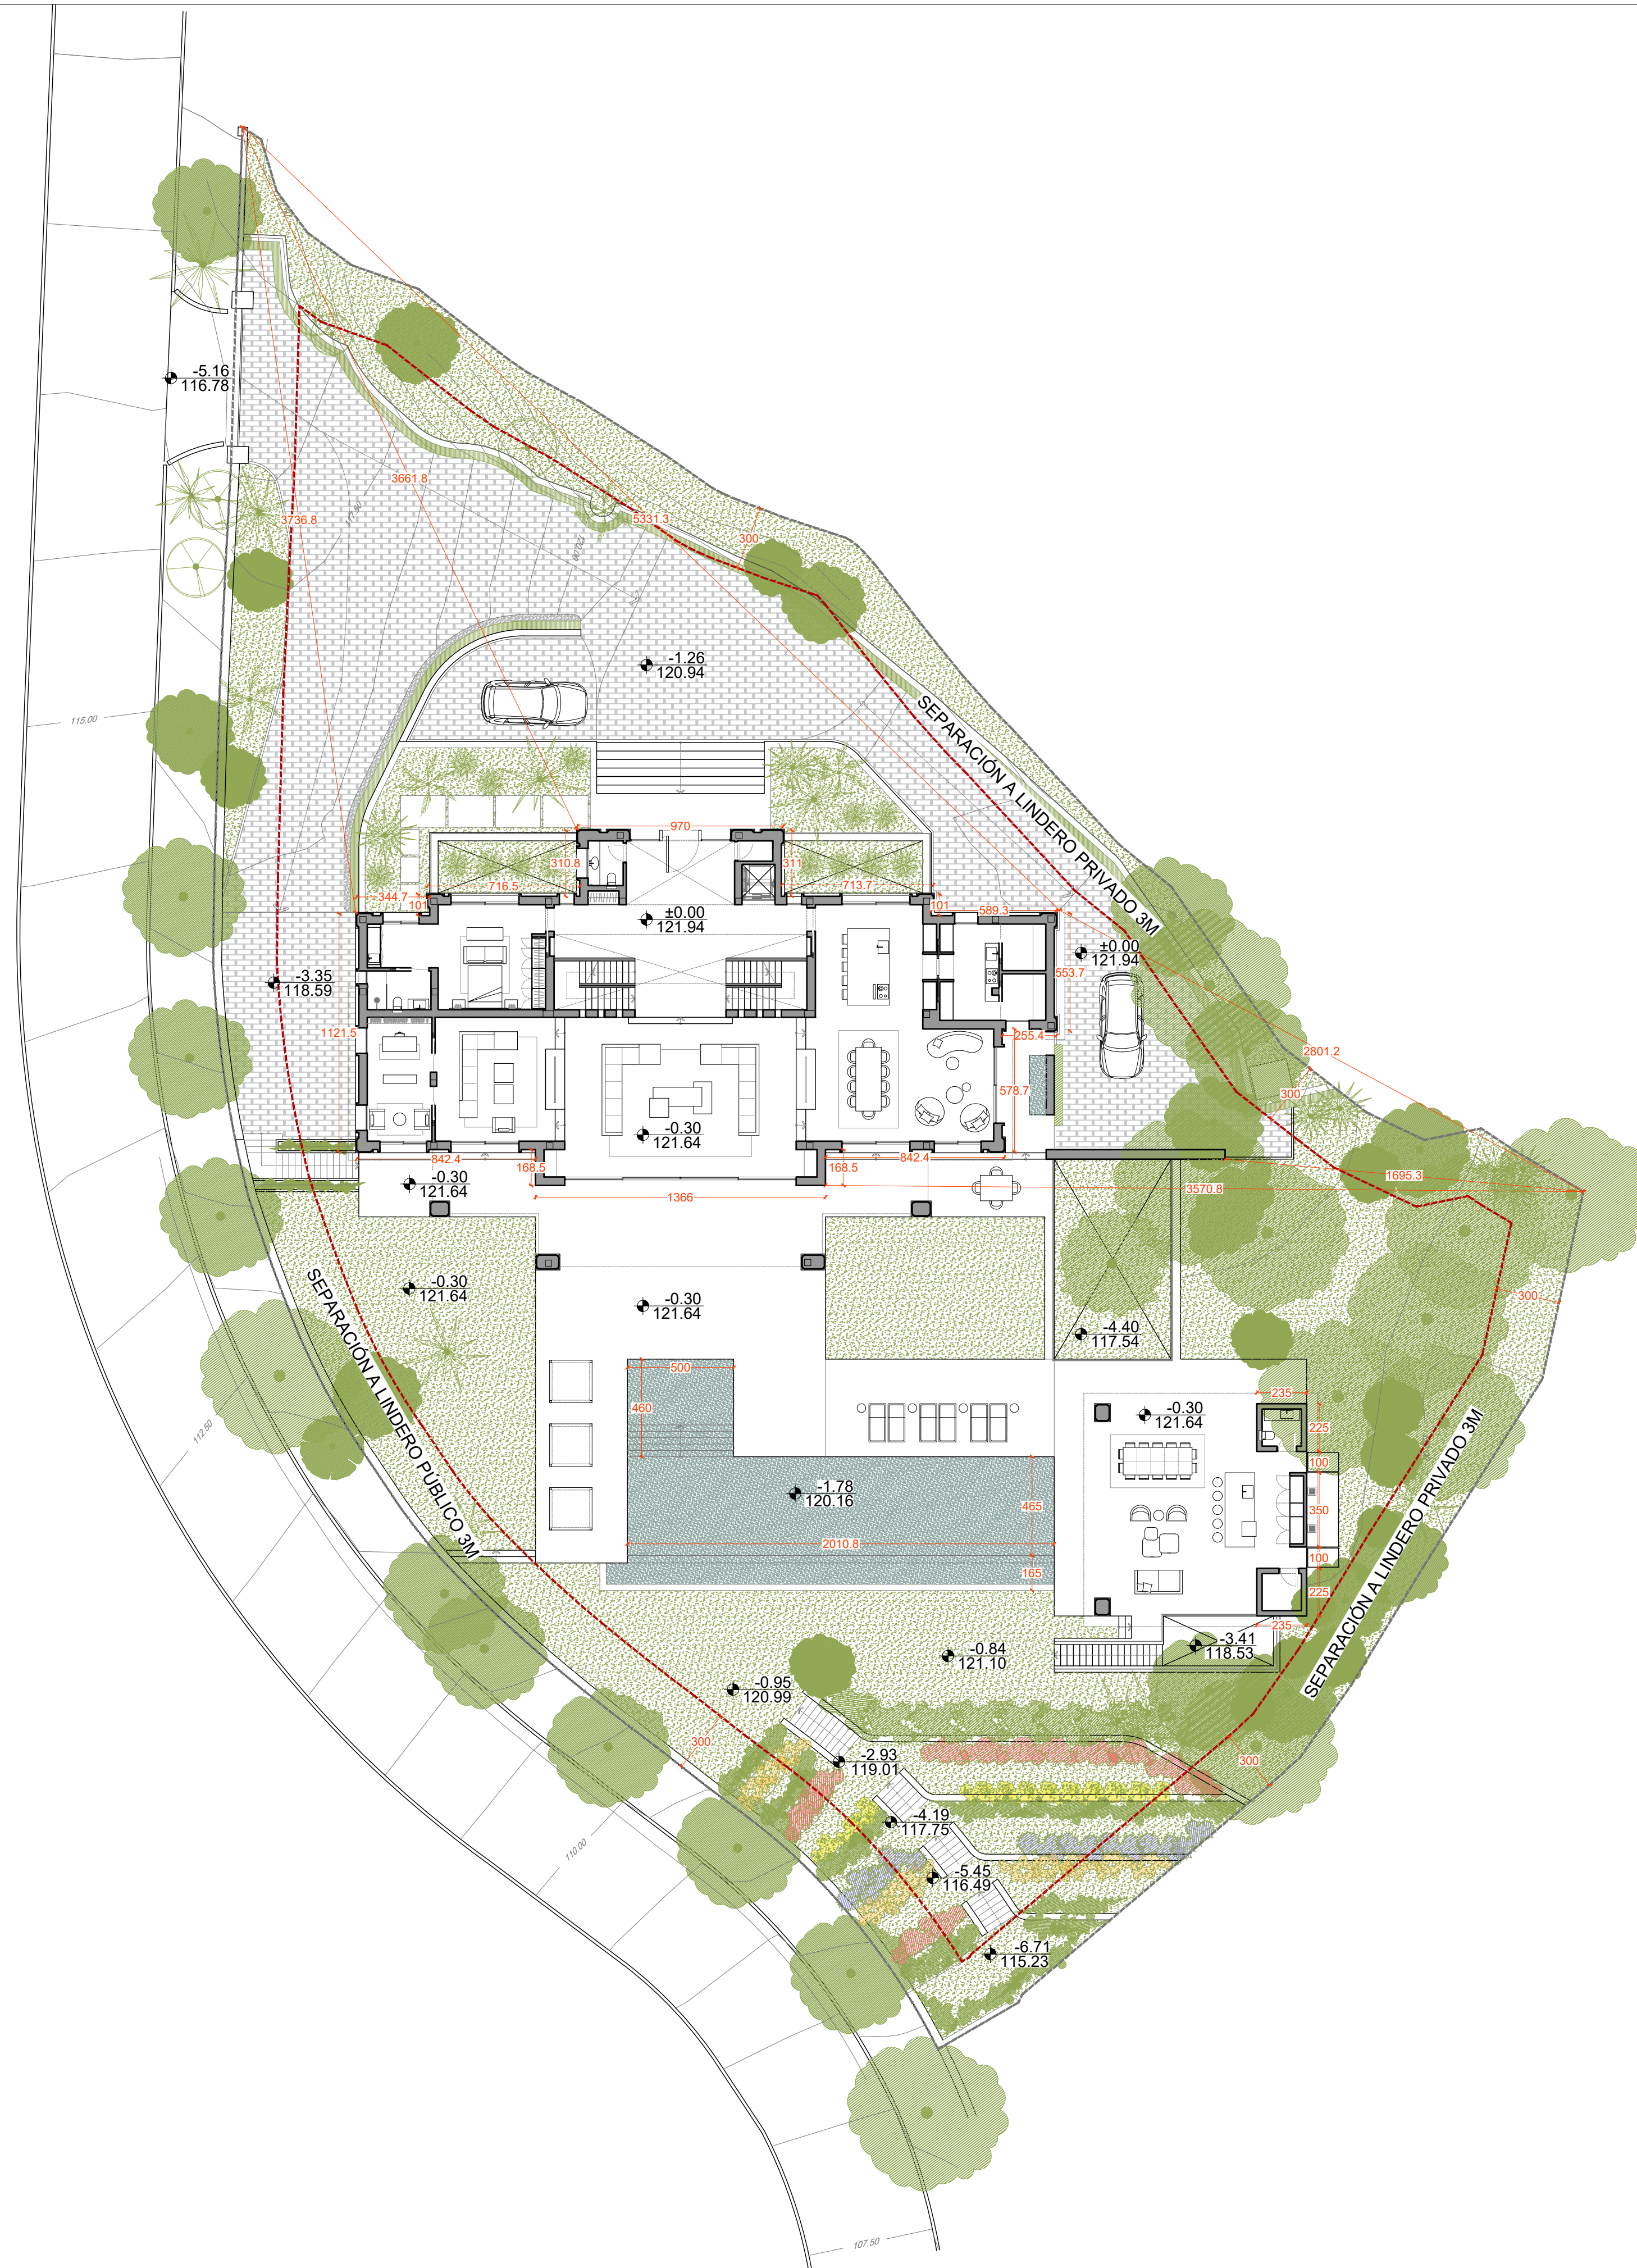

PROYECTO DE EJECUCIÓN

AMES[®]
arquitectos

Arquitecto:

Equipo:

Promotor:

VILUXURY INVESTMENT S.L.

Título:

Situación:

Fecha:

20 Febrero 2023

Escala:

A1_1:200
A3_1:400

Plano nº:

P004.04

P-IMPLANTACIÓN

ESTADO MODIFICADO
PLANTA SÓTANO



NOTAS GENERALES: 1. LOS PLANOS ARQUITECTÓNICOS PREVALECEAN SOBRE LOS PLANOS DE INGENIERÍAS E INSTALACIONES. LAS DISCREPANCIAS, SE DEBERÁN CONSULTAR CON LA DIRECCIÓN FACULTATIVA. 2. NO REPLANTEAR CON PLANOS ESTRUCTURALES. 3. VERIFICAR TODAS LAS COTAS, MEDIDAS, NIVELES Y DIMENSIONES EN TODOS LOS PLANOS ANTES DE INICIAR CUALQUIER TRABAJO. 4. EL PRESENTE DOCUMENTO ES COPIA DE SU ORIGINAL, DEL QUE SON AUTORES LOS ARQUITECTOS ANTONIO MORILLO ALMARÁN Y ESTHER SÁNCHEZ GARCÍA CON EXCEPCIÓN DE LOS DOCUMENTOS DE PLANEAMIENTO, LA UTILIZACIÓN TOTAL O PARCIAL, ASÍ COMO CUALQUIER REPRODUCCIÓN O CESIÓN A TERCEROS REQUERIRÁ LA PREVIA AUTORIZACIÓN EXPRESA Y FEHACIENTE DE SUS AUTORES, QUEDANDO EN CUALQUIER OTRO CASO PROHIBIDA CUALQUIER MODIFICACIÓN UNILATERAL DEL MISMO. 5. NO ESCALAR DESDE EL DIBUJO. 6. CUALQUIER ERROR DETECTADO DEBE SER ENVIADO DE INMEDIATO AL ARQUITECTO REDACTOR PARA SU SUBSANACIÓN. 7. EL DOCUMENTO DEBE LEERSE EN CONJUNTO CON TODOS LOS TÉCNICOS QUE ESTÉN PARTICIPANDO EN EL PROYECTO. 8. TODO LO PREEXISTENTE (ACOMETIDAS, VEGETACIÓN, EDIFICIOS, TOPOGRAFÍA...) HA SIDO RECOGIDO DE DIVERSAS FUENTES POR LO QUE DEBEN SER COMPROBADAS Y CORROBORADAS IN SITU PREVIO AL INICIO DE LOS TRABAJOS PERTINENTES. 9. EL MOBILIARIO ES MERAMENTE INFORMATIVO Y EN NINGÚN CASO ES VINCULANTE AL PROYECTO. 10. EL REPLANTEO SE REALIZARÁ A PARTIR DE LOS PLANOS CONSTRUCTIVOS.



PROYECTO DE EJECUCIÓN

LA QUINTA 107
BENAHAVIS

AMES[®]
arquitectos

C/ Los Gladiolos 3A
29660 Marbella. Málaga
+34 625 616 999 / +34 637 860 425
www.amesarquitectos.com

Arquitecto:

Antonio Morillo Almarán (Nº Col. 1486)
Esther Sánchez García (Nº Col. 1804)

Equipo:

Ezequiel Rodríguez Barranco
Alejandro Jiménez Hernández
José Lacalle Vigón

Promotor:

VILUXURY INVESTMENT S.L.

Título:

Proyecto de Ejecución
de reforma y ampliación de
Viv. Unifamiliar Aislada

Situación:

Urb. La Quinta 107
Benahavis (Málaga)

Fecha:

20 Febrero 2023


Escala:

A1_1:75
A3_1:150

Plano nº:
P004.05

P-ARQUITECTURA
ESTADO MODIFICADO
PLANTA SÓTANO

NOTAS GENERALES: 1. LOS PLANOS ARQUITECTÓNICOS PREVALECE EN LOS PLANOS DE INGENIERÍAS E INSTALACIONES. LAS DISCREPANCIAS, SE DEBERÁN CONSULTAR CON LA DIRECCIÓN FACULTATIVA. 2. NO REPLANTEAR CON PLANOS ESTRUCTURALES. 3. VERIFICAR TODAS LAS COTAS, MEDIDAS, NIVELES Y DIMENSIONES EN TODOS LOS PLANOS ANTES DE INICIAR CUALQUIER TRABAJO. 4. EL PRESENTE DOCUMENTO ES COPIA DE SU ORIGINAL, DEL QUE SON AUTORES LOS ARQUITECTOS ANTONIO MORILLO ALMARÁN Y ESTHER SÁNCHEZ GARCÍA CON EXCEPCIÓN DE LOS DOCUMENTOS DE PLANEAMIENTO, LA UTILIZACIÓN TOTAL O PARCIAL, ASÍ COMO CUALQUIER REPRODUCCIÓN O CESIÓN A TERCEROS REQUERIRÁ LA PREVIA AUTORIZACIÓN EXPRESA Y FORMAL DE SUS AUTORES, QUEDANDO EN CUALQUIER OTRO CASO PROHIBIDA CUALQUIER MODIFICACIÓN UNILATERAL DEL MISMO. 5. NO ESCALAR DESDE EL DIBUJO. 6. CUALQUIER ERROR DETECTADO DEBE SER ENVIADO DE INMEDIATO AL ARQUITECTO REDACTOR PARA SU SUBSANACIÓN. 7. EL DOCUMENTO DEBE LEERSE EN CONJUNTO CON TODOS LOS TÉCNICOS QUE ESTÉN PARTICIPANDO EN EL PROYECTO. 8. TODO LO PREEXISTENTE (ACOMETIDAS, VEGETACIÓN, EDIFICIOS, TOPOGRAFÍA...) HA SIDO RECOGIDO DE DIVERSAS FUENTES POR LO QUE DEBEN SER COMPROBADAS Y CORROBORADAS IN SITU PREVIO AL INICIO DE LOS TRABAJOS PERTINENTES. 9. EL MOBILIARIO ES MERAMENTE INFORMATIVO Y EN NINGÚN CASO ES VINCULANTE AL PROYECTO. 10. EL REPLANTEO SE REALIZARÁ A PARTIR DE LOS PLANOS CONSTRUCTIVOS.

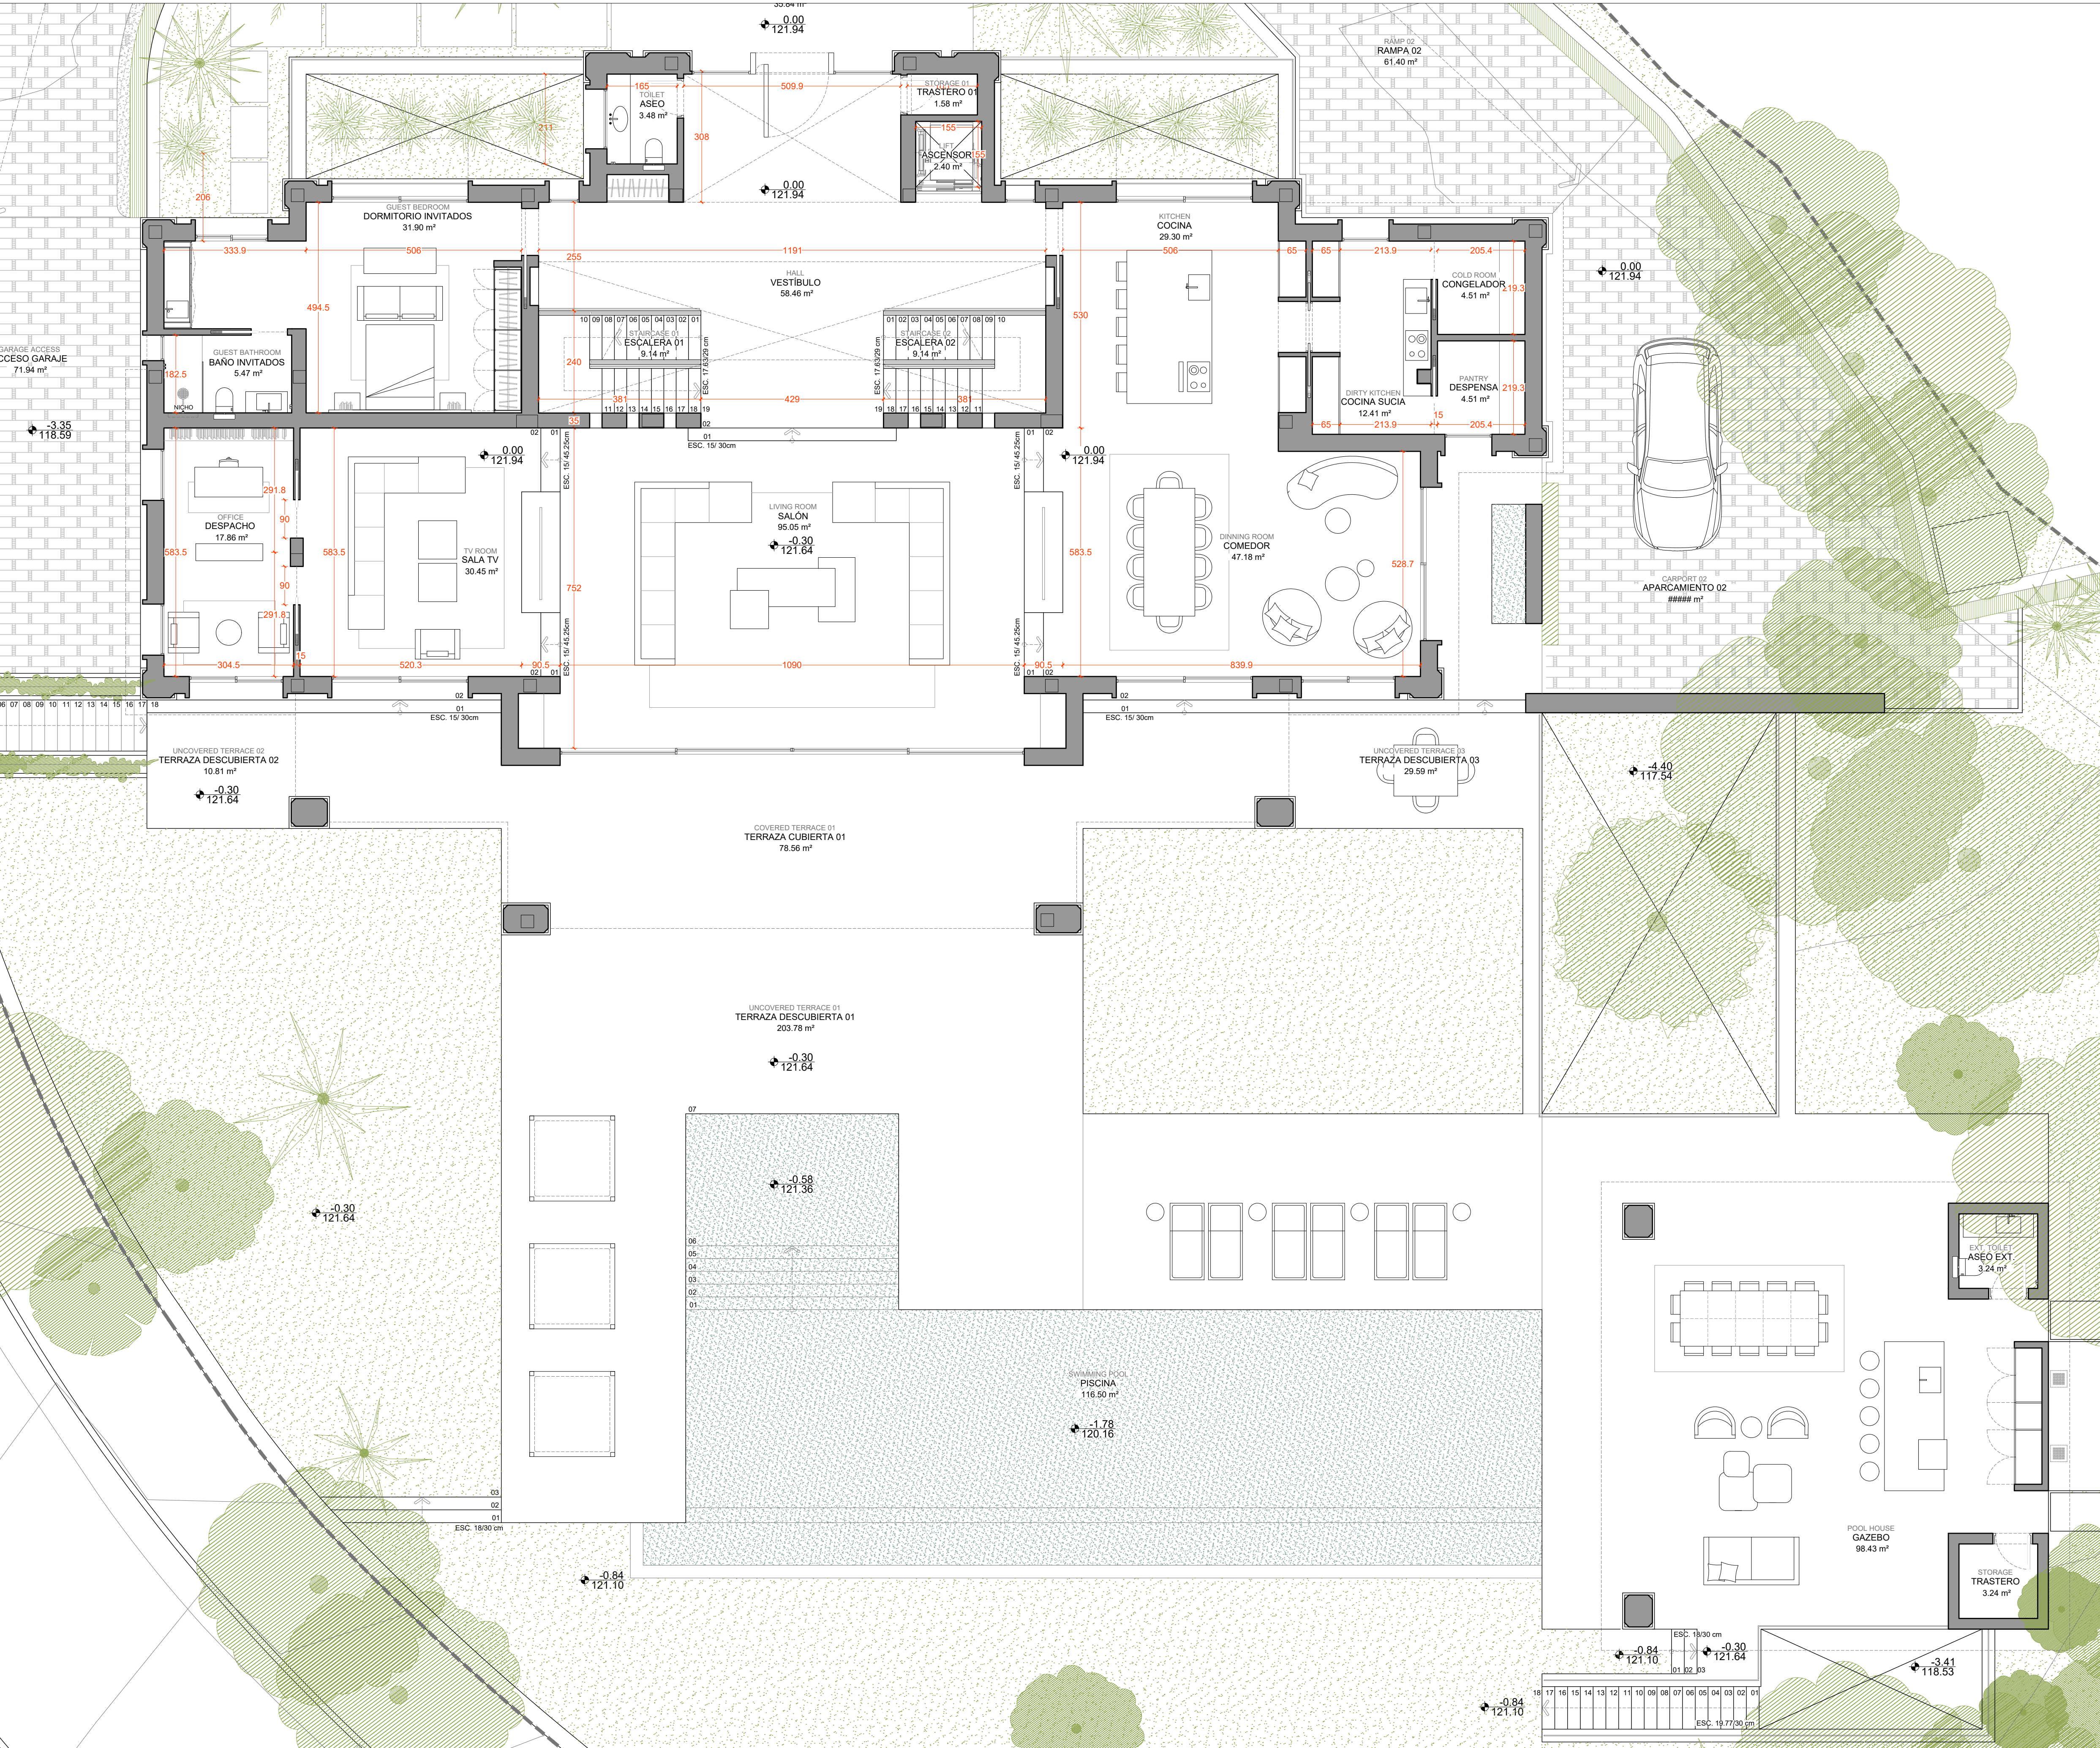

PROYECTO DE EJECUCIÓN

LA QUINTA 107
BENAHAVIS

AMES[®]
arquitectos

C/ Los Gladiolos 3A
29660 Marbella, Málaga
+34 625 616 999 / +34 637 860 425
www.amesarquitectos.com

Arquitecto:

Antonio Morillo Almarán (Nº Col. 1486)
Esther Sánchez García (Nº Col. 1804)

Equipo:

Ezequiel Rodríguez Barranco
Alejandro Jiménez Hernández
José Lacalle Vigón

Promotor:

VILUXURY INVESTMENT S.L.

Título:

Proyecto de Ejecución
de reforma y ampliación de
Viv. Unifamiliar Aislada

Situación:

Urb. La Quinta 107
Benahavis (Málaga)

Fecha:

20 Febrero 2023


Escala:

A1_1:75
A3_1:150

Plano nº:
P004.06

P-ARQUITECTURA
ESTADO MODIFICADO
PLANTA BAJA

NOTAS GENERALES: 1. LOS PLANOS ARQUITECTÓNICOS PREVALECE EN LOS PLANOS DE INGENIERÍAS E INSTALACIONES. LAS DISCREPANCIAS, SE DEBERÁN CONSULTAR CON LA DIRECCIÓN FACULTATIVA. 2. NO REPLANTEAR CON PLANOS ESTRUCTURALES. 3. VERIFICAR TODAS LAS COTAS, MEDIDAS, NIVELES Y DIMENSIONES EN TODOS LOS PLANOS ANTES DE INICIAR CUALQUIER TRABAJO. 4. EL PRESENTE DOCUMENTO ES COPIA DE SU ORIGINAL, DEL QUE SON AUTORES LOS ARQUITECTOS ANTONIO MORILLO ALMARÁN Y ESTHER SÁNCHEZ GARCÍA CON EXCEPCIÓN DE LOS DOCUMENTOS DE PLANEAMIENTO, LA UTILIZACIÓN TOTAL O PARCIAL, ASÍ COMO CUALQUIER REPRODUCCIÓN O CESIÓN A TERCEROS REQUERIRÁ LA PREVIA AUTORIZACIÓN EXPRESA Y FEHACIENTE DE SUS AUTORES, QUEDANDO EN CUALQUIER OTRO CASO PROHIBIDA CUALQUIER MODIFICACIÓN UNILATERAL DEL MISMO. 5. NO ESCALAR DESDE EL DIBUJO. 6. CUALQUIER ERROR DETECTADO DEBE SER ENVIADO DE INMEDIATO AL ARQUITECTO REDACTOR PARA SU SUBSANACIÓN. 7. EL DOCUMENTO DEBE LEERSE EN CONJUNTO CON TODOS LOS TÉCNICOS QUE ESTÉN PARTICIPANDO EN EL PROYECTO. 8. TODO LO PREEXISTENTE (ACOMETIDAS, VEGETACIÓN, EDIFICIOS, TOPOGRAFÍA...) HA SIDO RECOGIDO DE DIVERSAS FUENTES POR LO QUE DEBEN SER COMPROBADAS Y CORROBORADAS IN SITU PREVIO AL INICIO DE LOS TRABAJOS PERTINENTES. 9. EL MOBILIARIO ES MERAMENTE INFORMATIVO Y EN NINGÚN CASO ES VINCULANTE AL PROYECTO. 10. EL REPLANTEO SE REALIZARÁ A PARTIR DE LOS PLANOS CONSTRUCTIVOS.

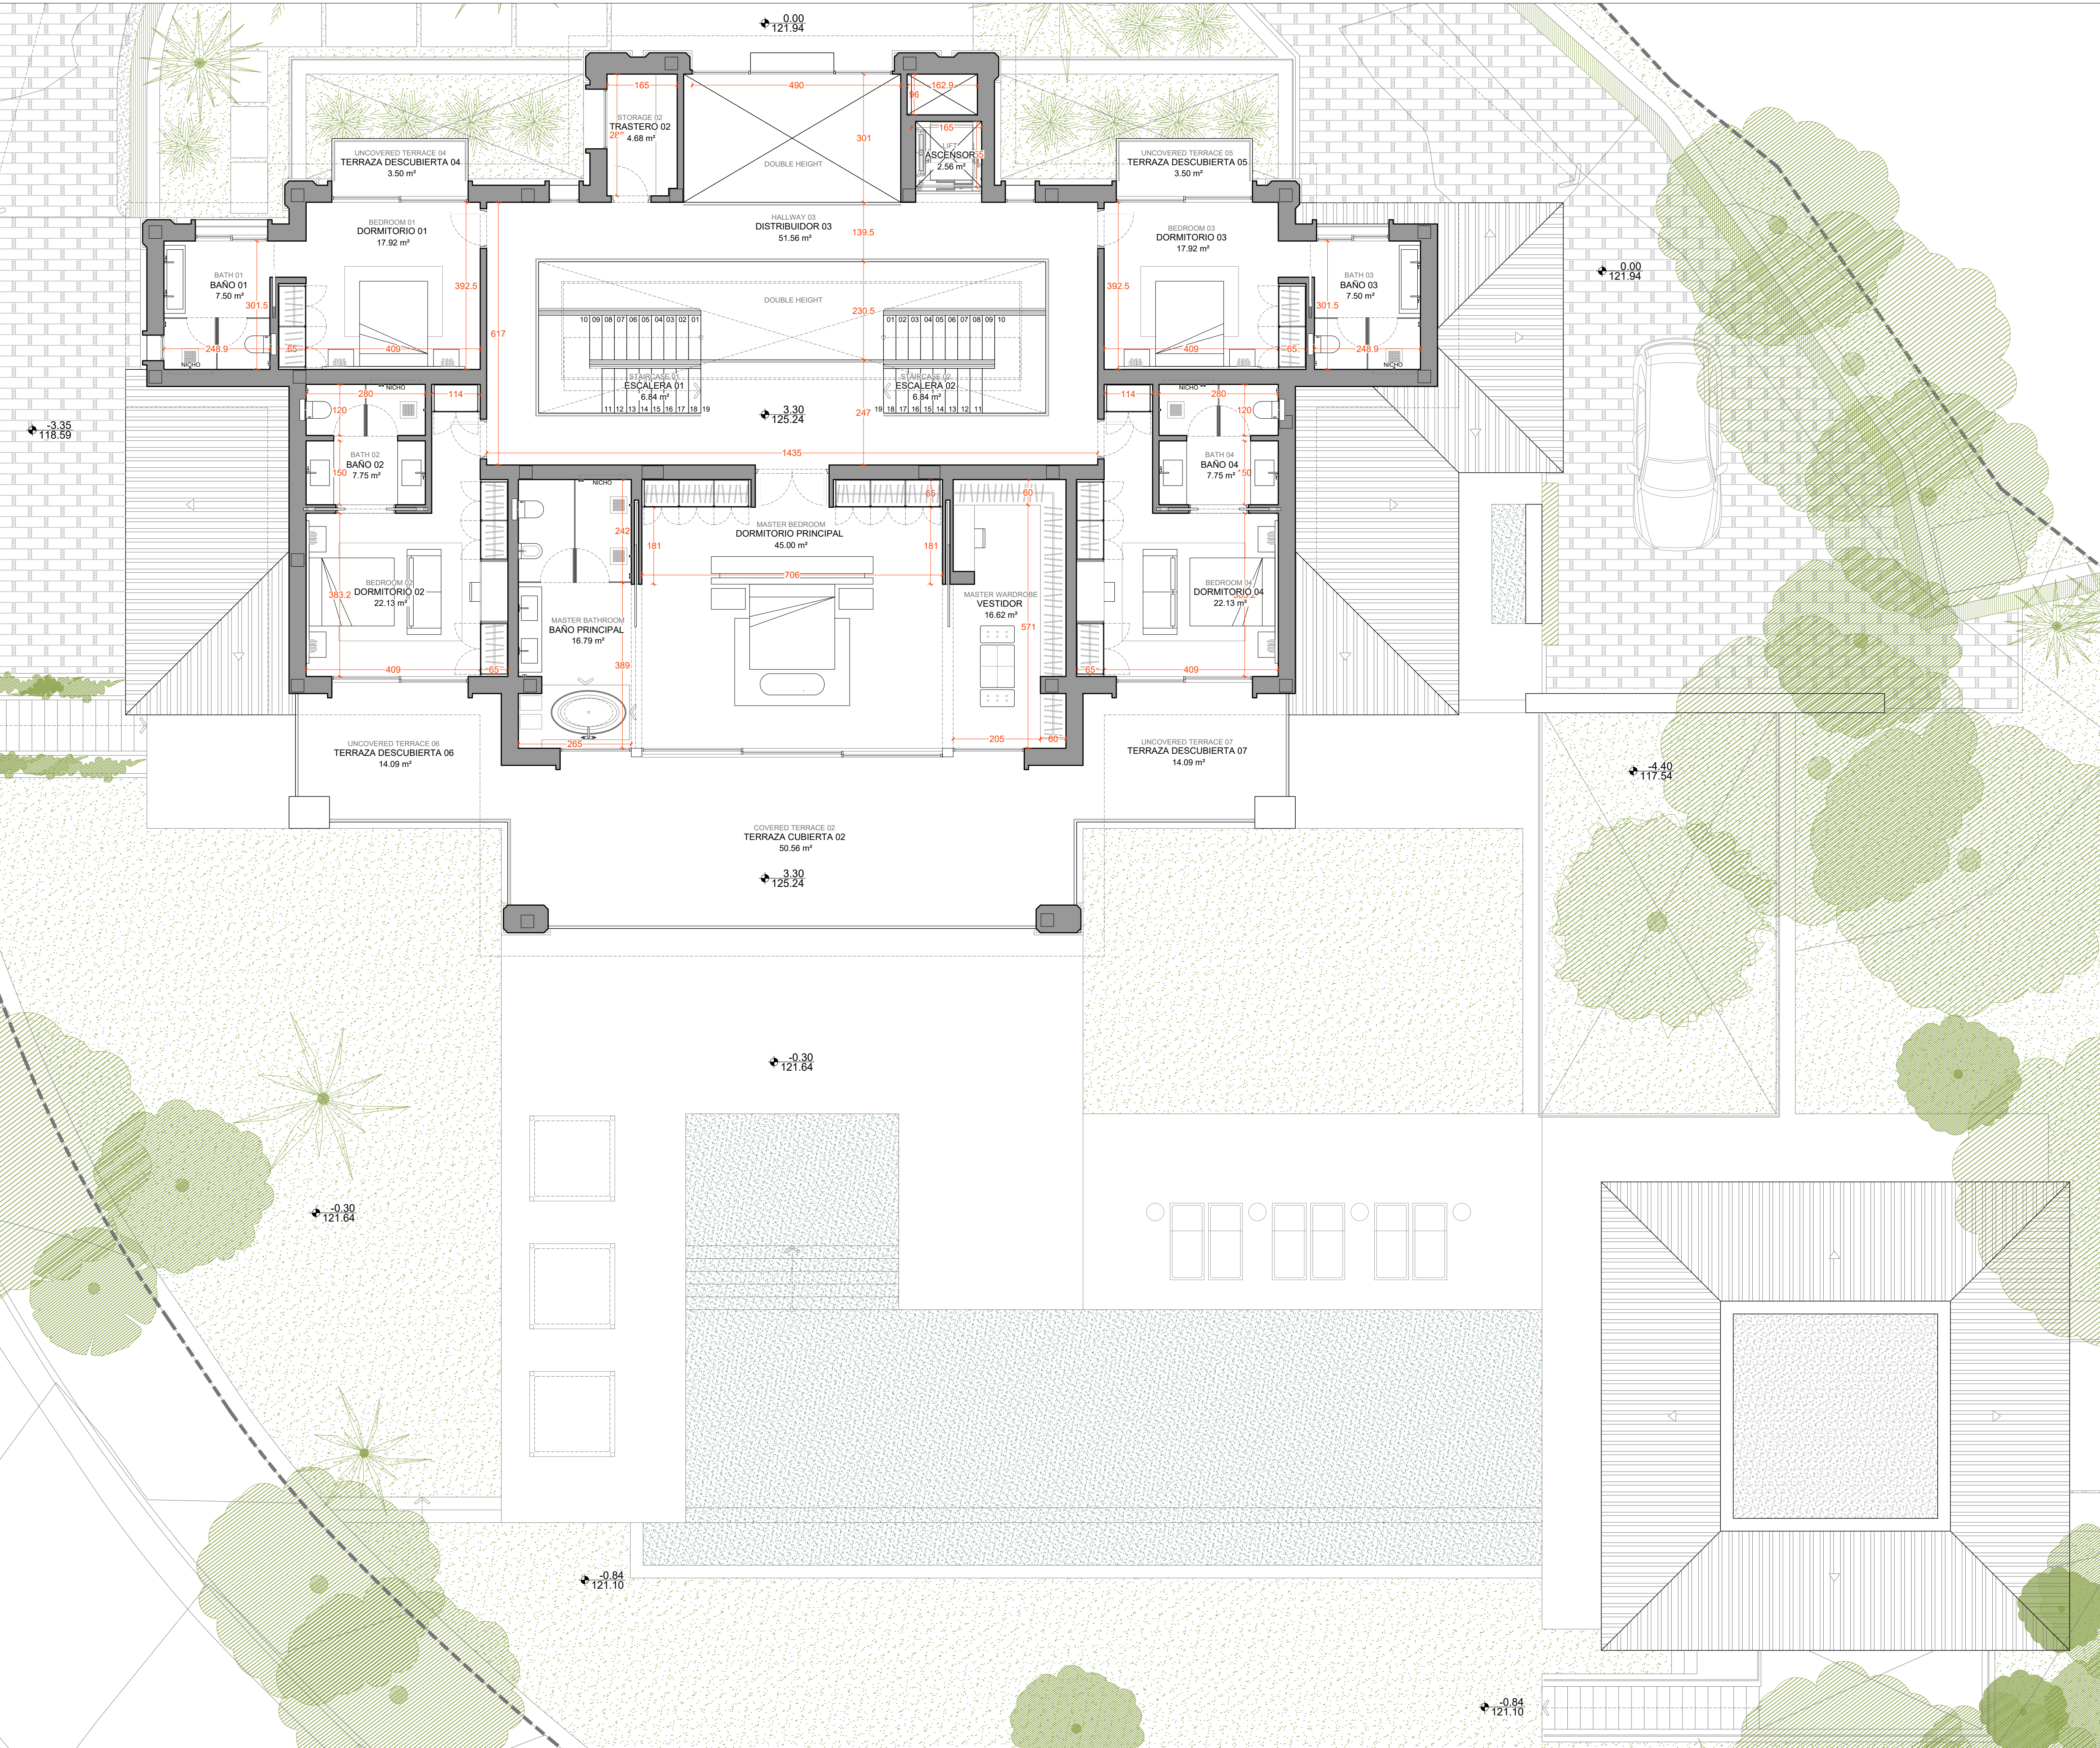

PROYECTO DE EJECUCIÓN

LA QUINTA 107
BENAHAVIS

AMES
arquitectos

C/ Los Gladiolos 3A
29660 Marbella, Málaga
+34 625 616 999 / +34 637 860 425
www.amesarquitectos.com

Arquitecto:

Antonio Morillo Almarán (Nº Col. 1486)
Esther Sánchez García (Nº Col. 1804)

Equipo:

Ezequiel Rodríguez Barranco
Alejandro Jiménez Hernández
José Lacalle Vigón

Promotor:

VILUXURY INVESTMENT S.L.

Título:

Proyecto de Ejecución
de reforma y ampliación de
Viv. Unifamiliar Aislada

Situación:

Urb. La Quinta 107
Benahavis (Málaga)

Fecha:

20 Febrero 2023


Escala:

A1_1:75
A3_1:150

Plano nº:
P004.07

P-ARQUITECTURA
ESTADO MODIFICADO
PLANTA PRIMERA

NOTAS GENERALES: 1. LOS PLANOS ARQUITECTÓNICOS PREVALECN SOBRE LOS PLANOS DE INGENIERÍAS E INSTALACIONES. LAS DISCREPANCIAS, SE DEBERÁN CONSULTAR CON LA DIRECCIÓN FACULTATIVA. 2. NO REPLANTEAR CON PLANOS ESTRUCTURALES. 3. VERIFICAR TODAS LAS COTAS, MEDIDAS, NIVELES Y DIMENSIONES EN TODOS LOS PLANOS ANTES DE INICIAR CUALQUIER TRABAJO. 4. EL PRESENTE DOCUMENTO ES COPIA DE SU ORIGINAL, DEL QUE SON AUTORES LOS ARQUITECTOS ANTONIO MORILLO ALMARÁN Y ESTHER SÁNCHEZ GARCÍA CON EXCEPCIÓN DE LOS DOCUMENTOS DE PLANEAMIENTO, LA UTILIZACIÓN TOTAL O PARCIAL, ASÍ COMO CUALQUIER REPRODUCCIÓN O CESIÓN A TERCEROS REQUERIRÁ LA PREVIA AUTORIZACIÓN EXPRESA Y FEHACIENTE DE SUS AUTORES, QUEDANDO EN CUALQUIER OTRO CASO PROHIBIDA CUALQUIER MODIFICACIÓN UNILATERAL DEL MISMO. 5. NO ESCALAR DESDE EL DIBUJO. 6. CUALQUIER ERROR DETECTADO DEBE SER ENVIADO DE INMEDIATO AL ARQUITECTO REDACTOR PARA SU SUBSANACIÓN. 7. EL DOCUMENTO DEBE LEERSE EN CONJUNTO CON TODOS LOS TÉCNICOS QUE ESTÉN PARTICIPANDO EN EL PROYECTO. 8. TODO LO PREEXISTENTE (ACOMETIDAS, VEGETACIÓN, EDIFICIOS, TOPOGRAFÍA...) HA SIDO RECOGIDO DE DIVERSAS FUENTES POR LO QUE DEBEN SER COMPROBADAS Y CORROBORADAS IN SITU PREVIO AL INICIO DE LOS TRABAJOS PERTINENTES. 9. EL MOBILIARIO ES MERAMENTE INFORMATIVO Y EN NINGÚN CASO ES VINCULANTE AL PROYECTO. 10. EL REPLANTEO SE REALIZARÁ A PARTIR DE LOS PLANOS CONSTRUCTIVOS.

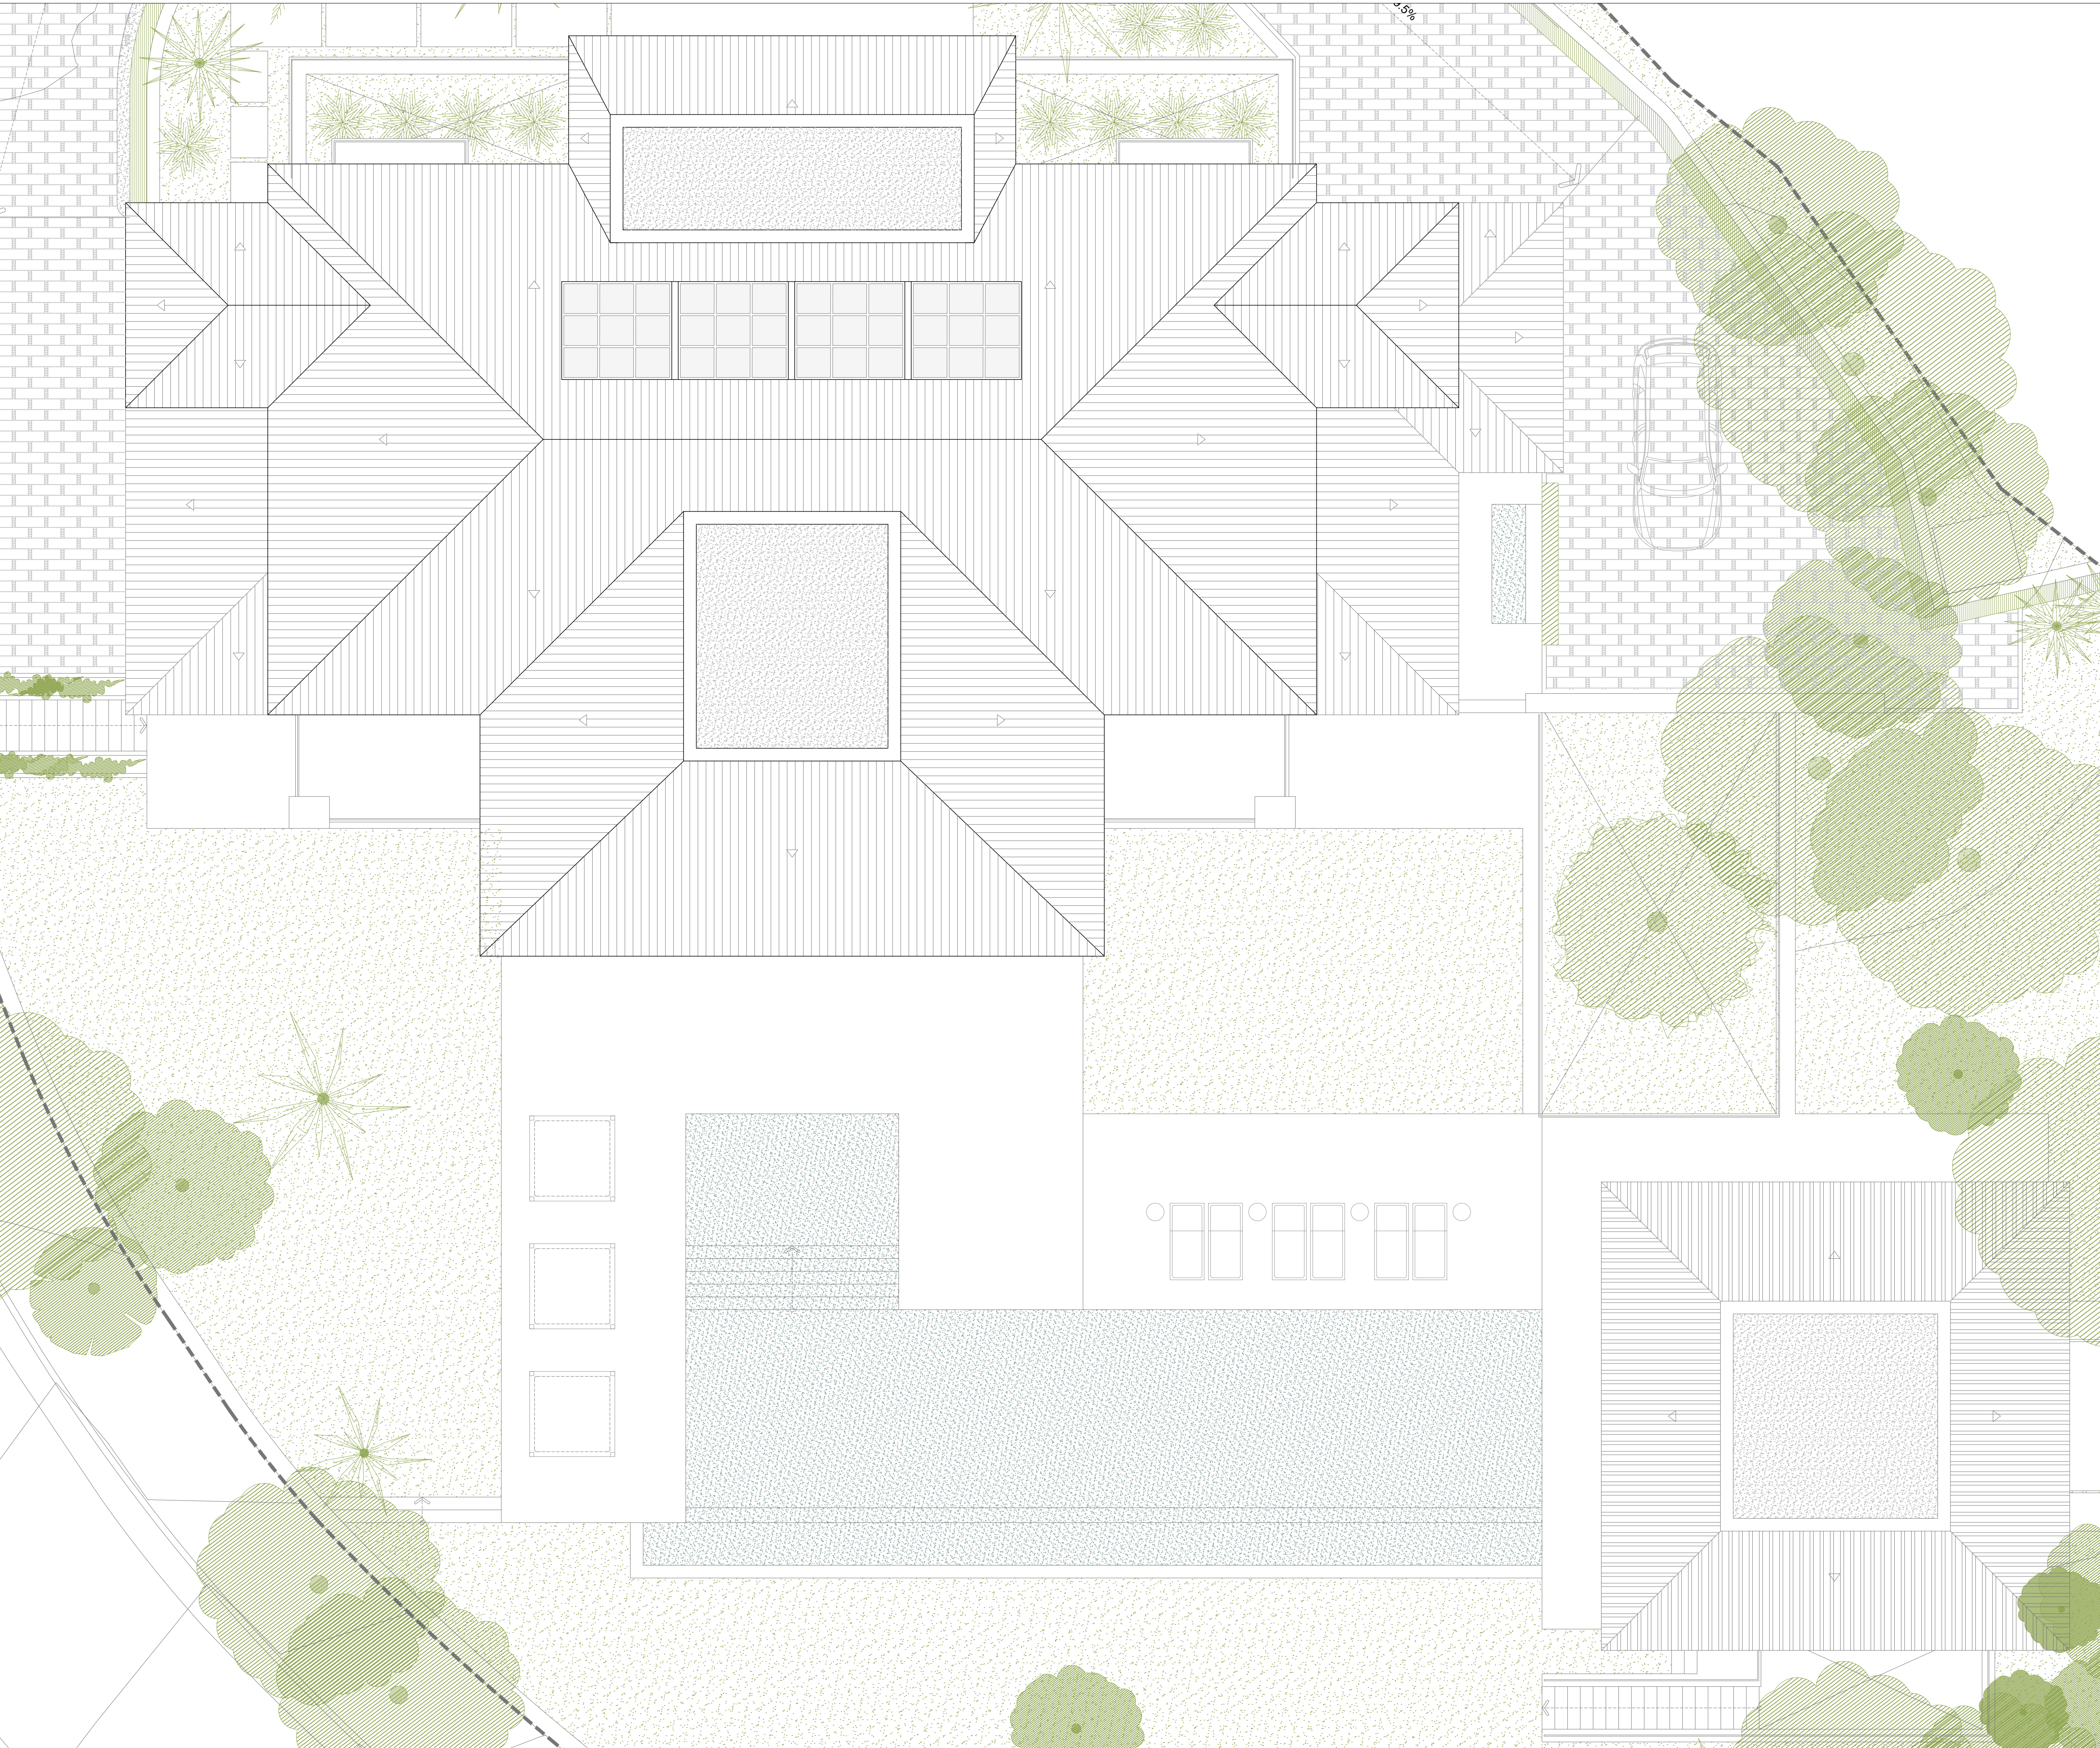

PROYECTO DE EJECUCIÓN

LA QUINTA 107
BENAHAVIS

AMES[®]
ar q u i t e c t o s

C/ Los Gladiolos 3A
29660 Marbella. Málaga
+34 625 616 999 / +34 637 860 425
www.amesarquitectos.com

Arquitecto:

Antonio Morillo Almarán (Nº Col. 1486)
Esther Sánchez García (Nº Col. 1804)

Equipo:

Ezequiel Rodríguez Barranco
Alejandro Jiménez Hernández
José Lacalle Vigón

Promotor:

VILUXURY INVESTMENT S.L.

Título:

Proyecto de Ejecución
de reforma y ampliación de
Viv. Unifamiliar **Aislada**

Situación:

Urb. La Quinta 107
Benahavis (Málaga)

Fecha:

20 Febrero 2023

Escala:

A1_1:75
A3_1:150

Plano nº:

P004.08

P-ARQUITECTURA

ESTADO MODIFICADO
PLANTA DE CUBIERTAS