


SUPERFICIES. PLANTA PRIMERA	
PATIO	23,42 m ²
ÚTIL	80,91 m ²
CONSTRUIDA	100,71 m ²




- 1 ASCENSOR A: 2,40m²
- 2 HALL A: 12,65m²
- 3 ESCALERA A: 5,46 m²
- 4 BAÑO 2 A: 4,00m²
- 5 DORMITORIO 2 A: 18,70m²
- 6 VESTIDOR A: 10,00m²
- 7 BAÑO PRINCIPAL A: 8,90m²
- 8 DORMITORIO PRINCIPAL A: 17,38m²
- 9 PATIO A: 23,42m²
- 10 ARMARIO A: 1,42m²

SUPERFICIES. PLANTA BAJA.	
PISCINA	36,62 m ²
PORCHE	52,21 m ²
TERRAZA	44,36 m ²
ÚTIL	100,53 m ²
CONSTRUIDA SOBRE RASANTE	70,06 m ²
CONSTRUIDA BAJO RASANTE	49,09 m ²

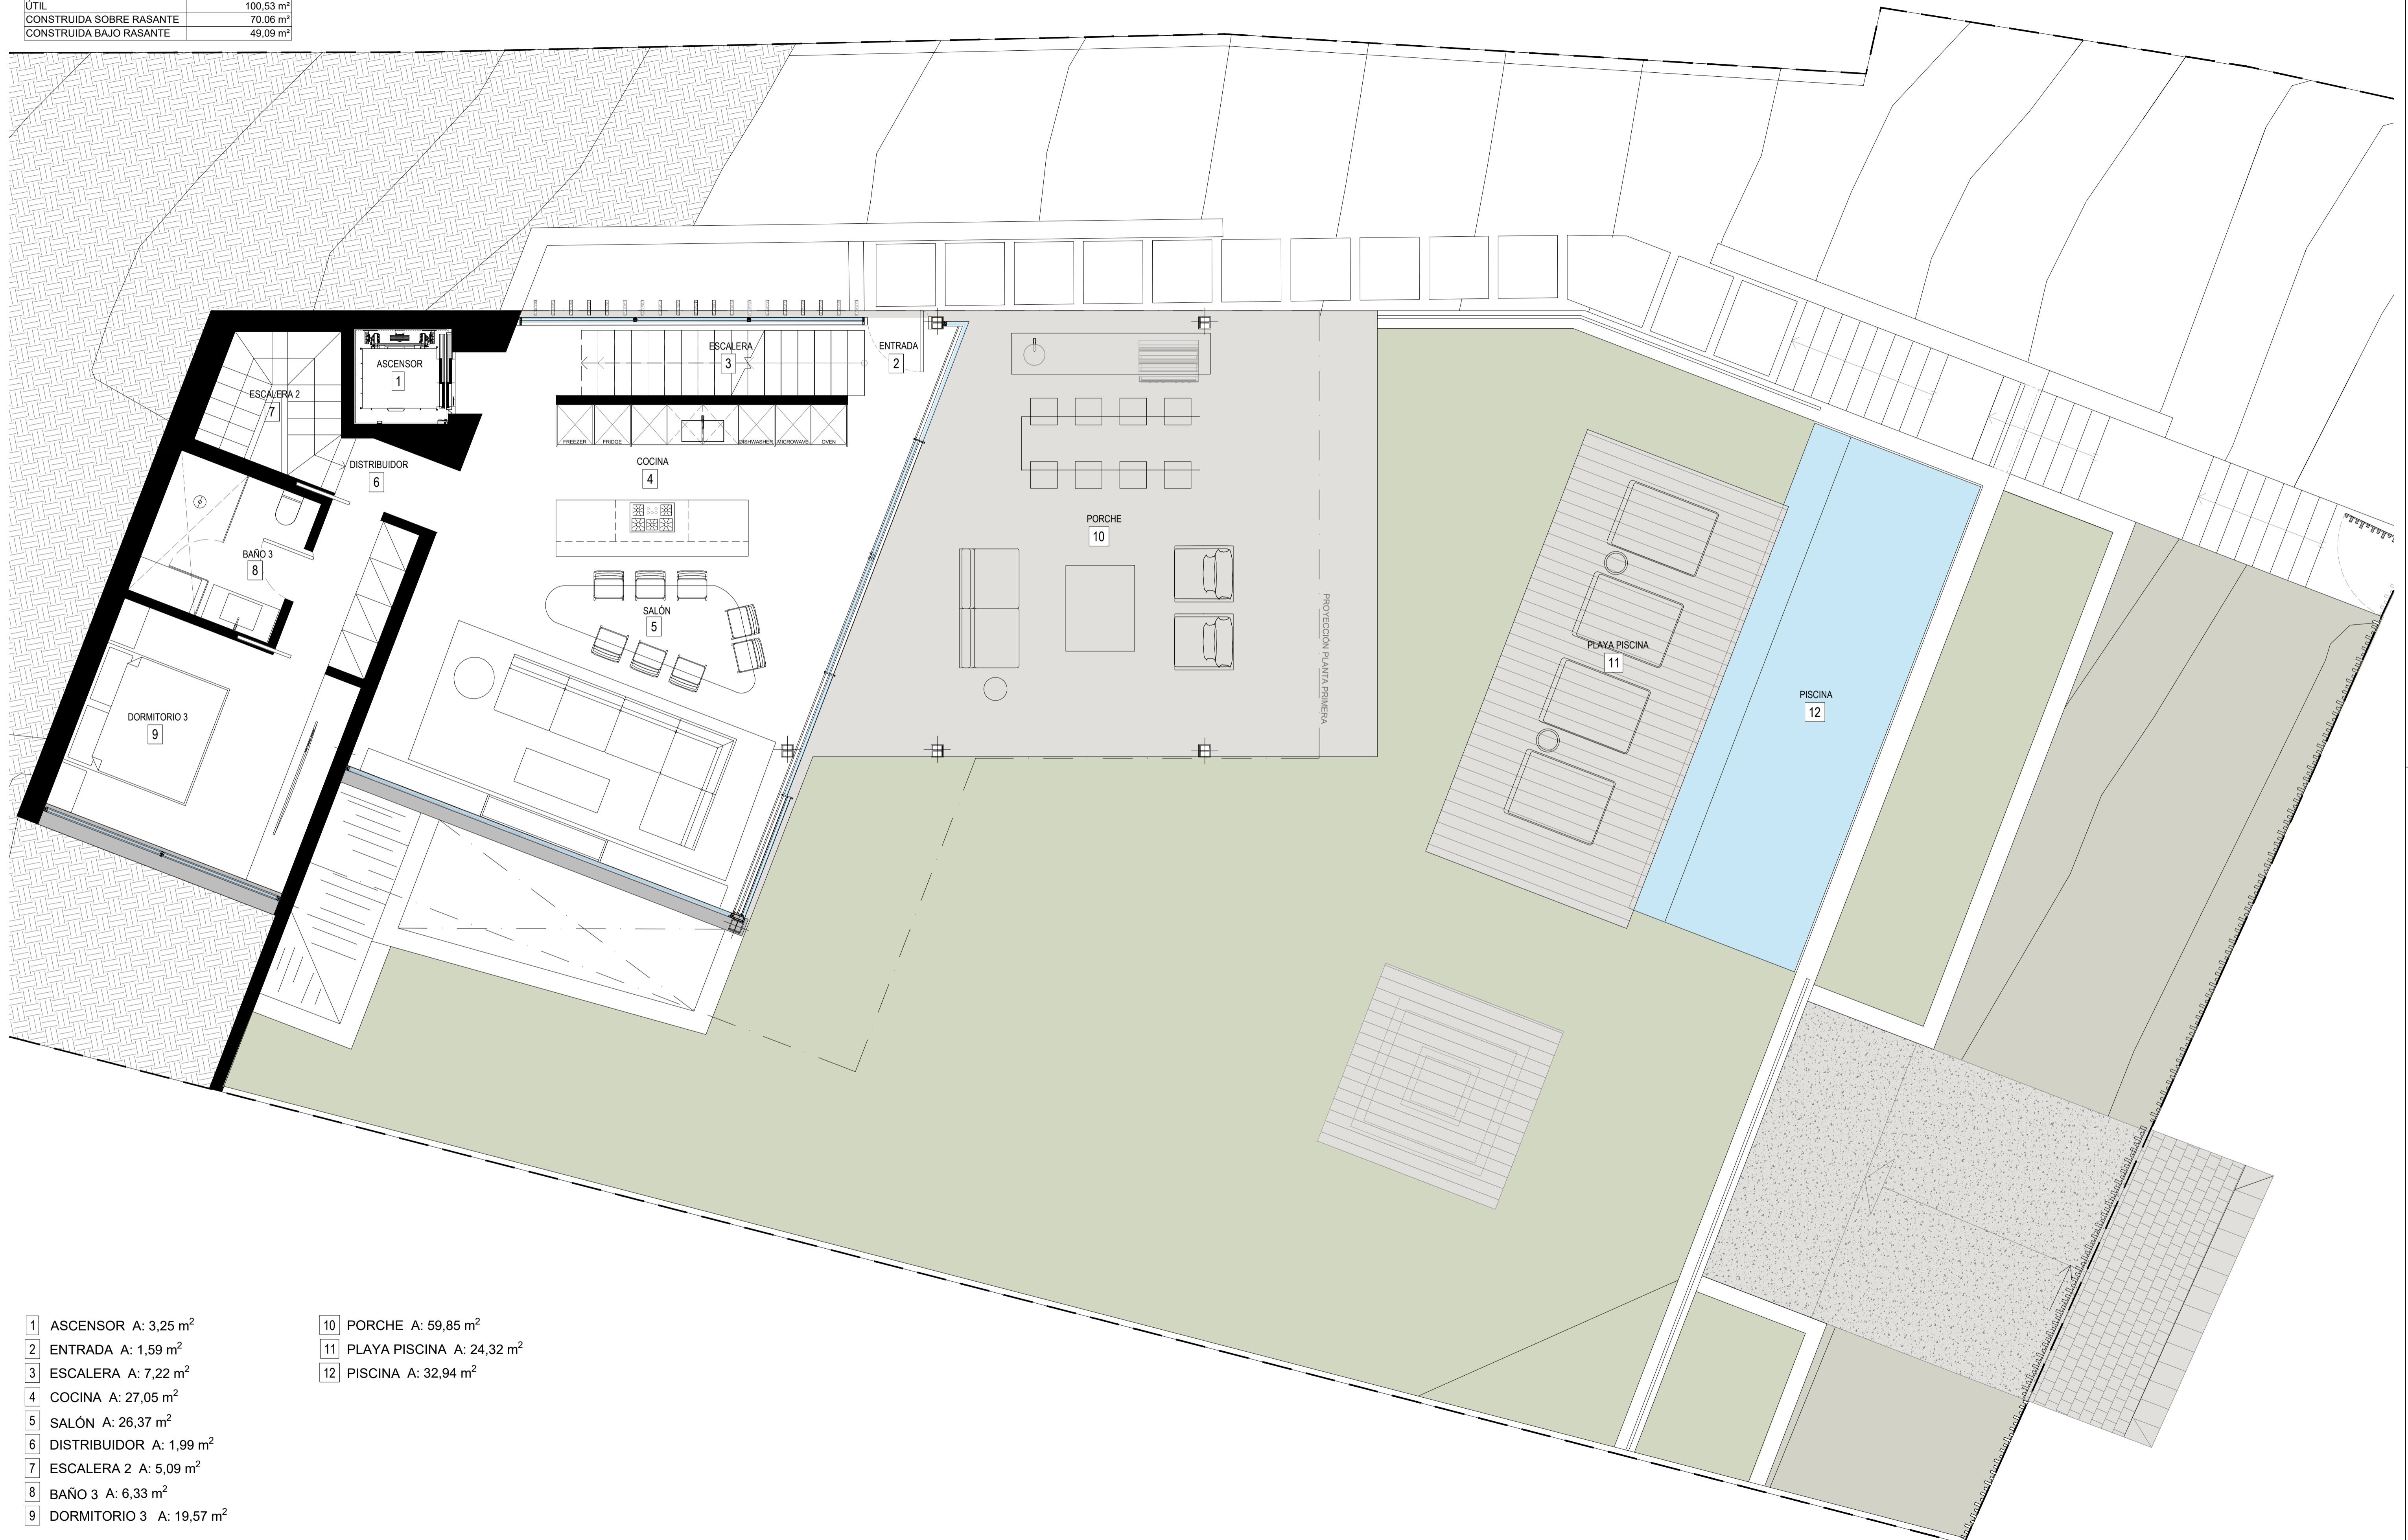

- | | |
|--|--|
| 1 ASCENSOR A: 3,25 m ² | 10 PORCHE A: 59,85 m ² |
| 2 ENTRADA A: 1,59 m ² | 11 PLAYA PISCINA A: 24,32 m ² |
| 3 ESCALERA A: 7,22 m ² | 12 PISCINA A: 32,94 m ² |
| 4 COCINA A: 27,05 m ² | |
| 5 SALÓN A: 26,37 m ² | |
| 6 DISTRIBUIDOR A: 1,99 m ² | |
| 7 ESCALERA 2 A: 5,09 m ² | |
| 8 BAÑO 3 A: 6,33 m ² | |
| 9 DORMITORIO 3 A: 19,57 m ² | |

SUPERFICIES. PLANTA SÓTANO.	
ÚTIL	239,4 m ²
CONSTRUIDA	267,98 m ²

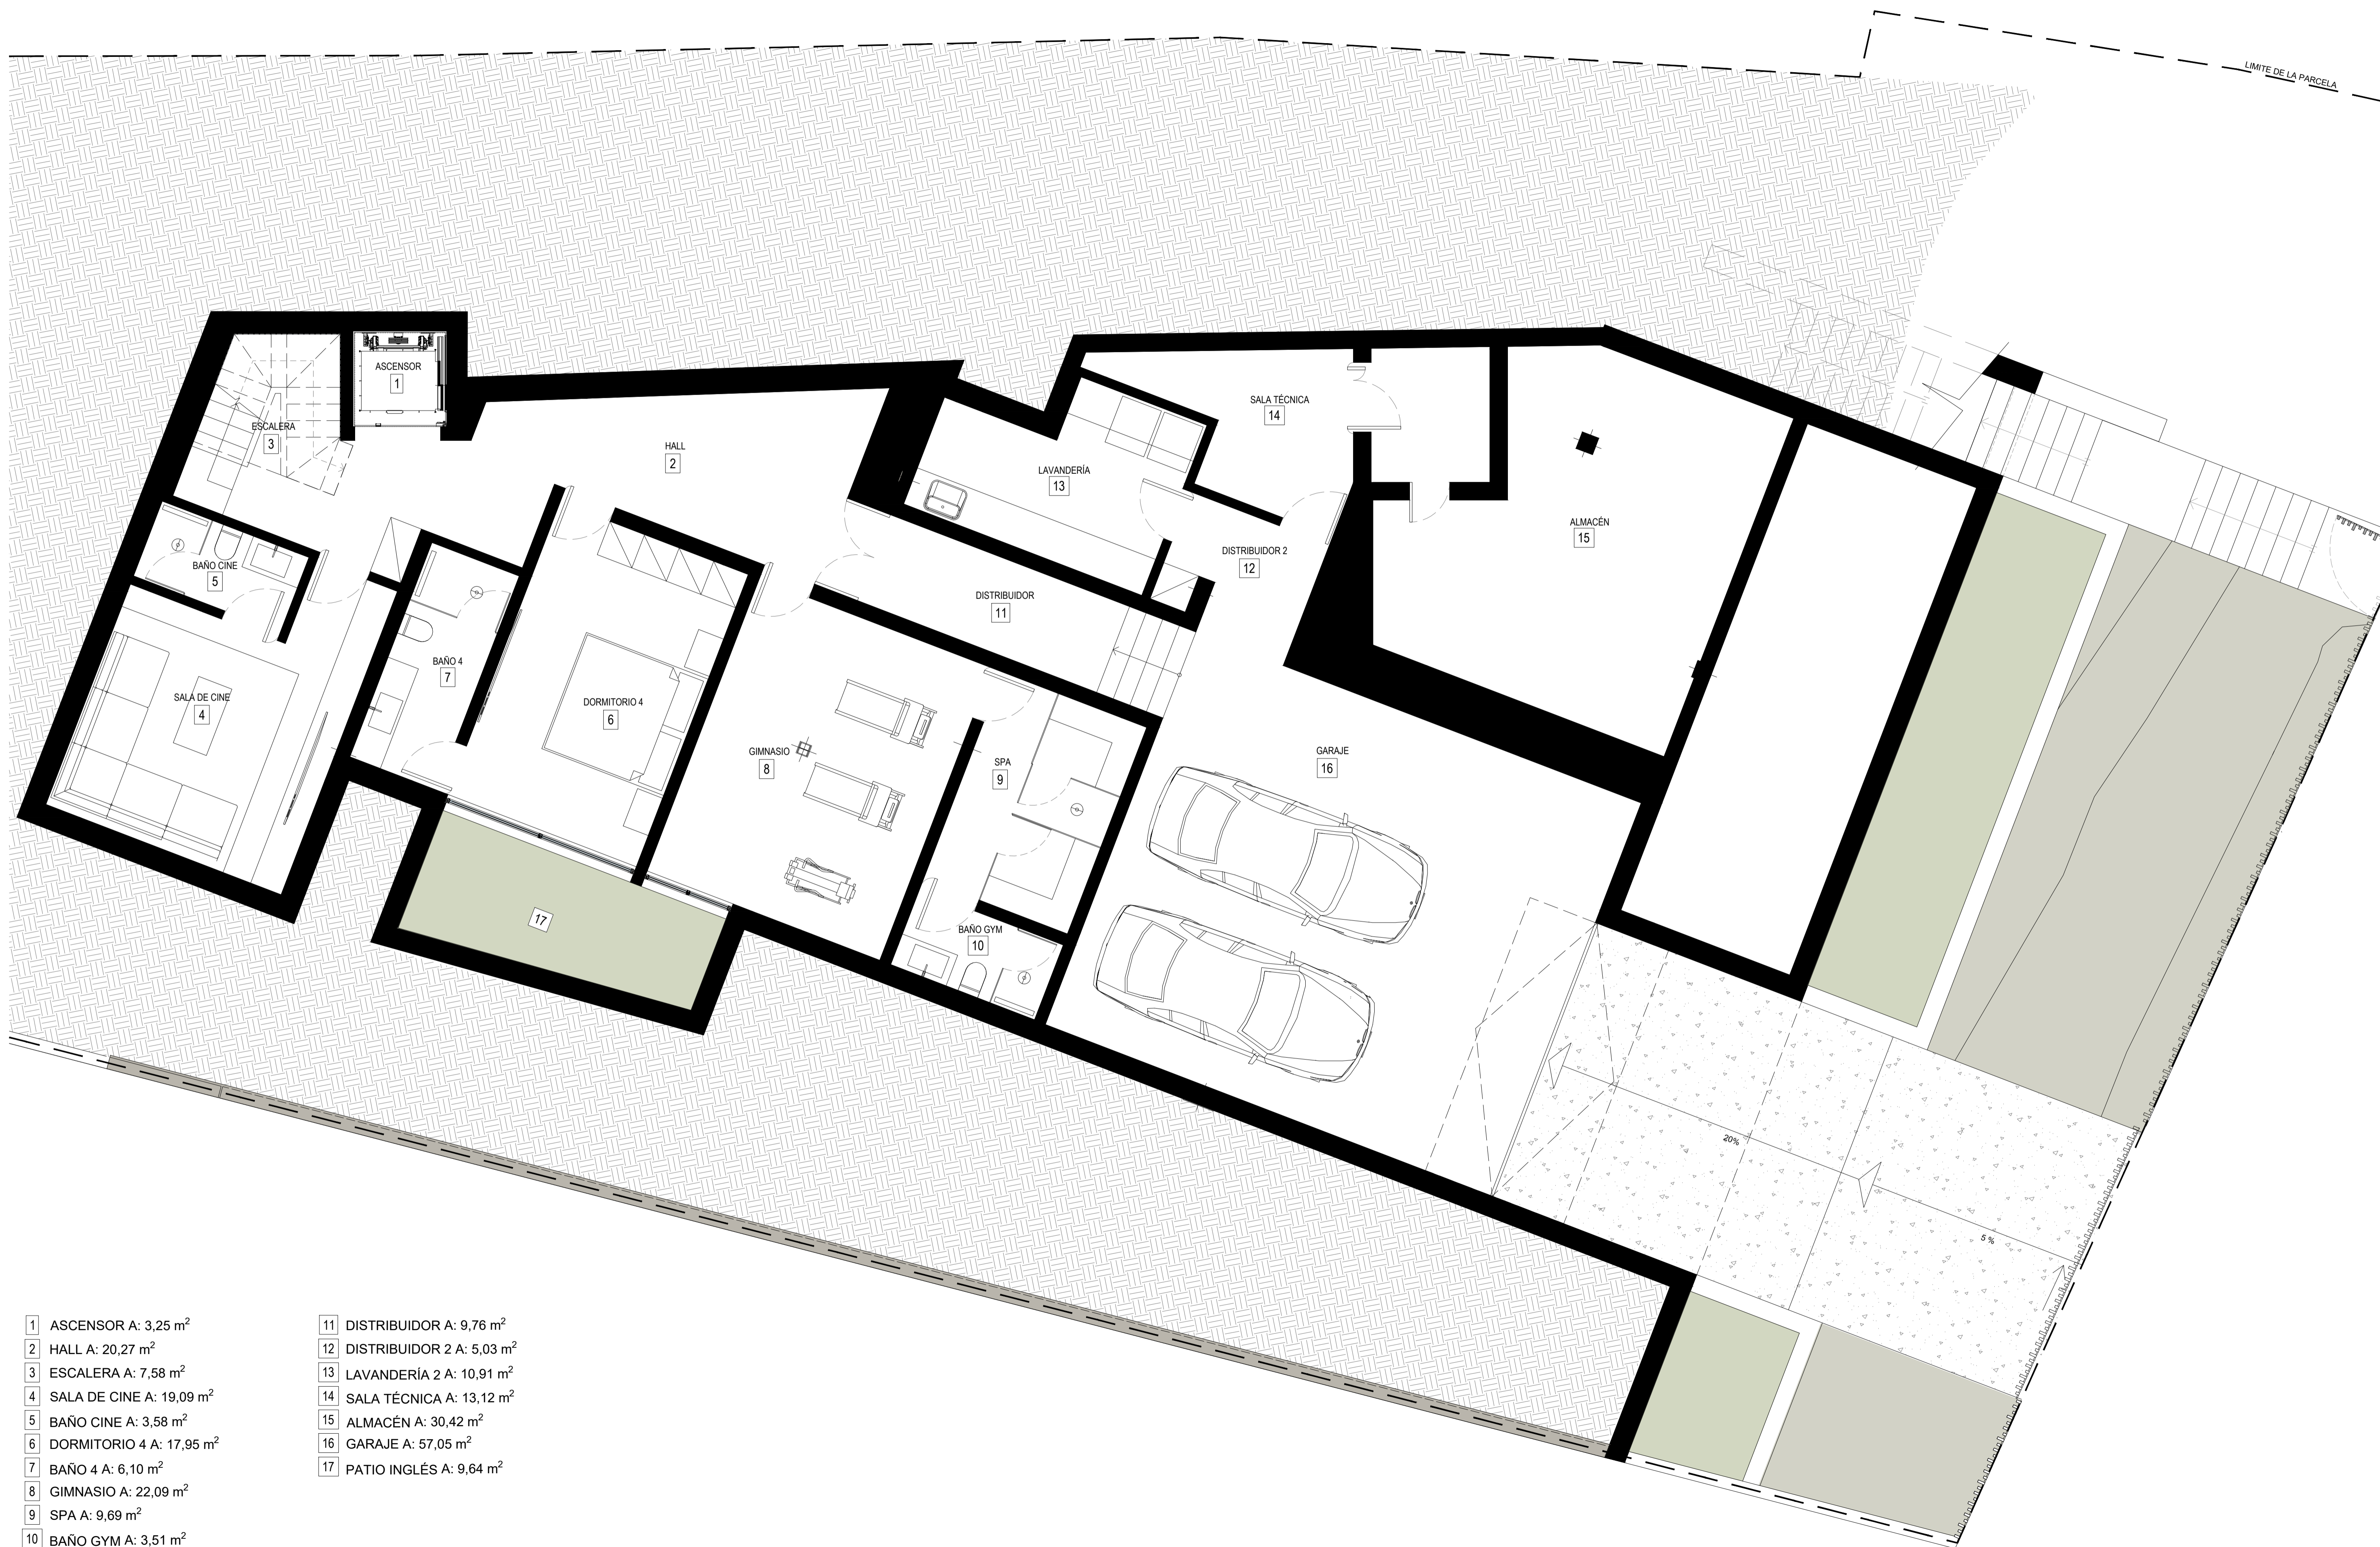

- | | |
|--|--|
| 1 ASCENSOR A: 3,25 m ² | 11 DISTRIBUIDOR A: 9,76 m ² |
| 2 HALL A: 20,27 m ² | 12 DISTRIBUIDOR 2 A: 5,03 m ² |
| 3 ESCALERA A: 7,58 m ² | 13 LAVANDERÍA 2 A: 10,91 m ² |
| 4 SALA DE CINE A: 19,09 m ² | 14 SALA TÉCNICA A: 13,12 m ² |
| 5 BAÑO CINE A: 3,58 m ² | 15 ALMACÉN A: 30,42 m ² |
| 6 DORMITORIO 4 A: 17,95 m ² | 16 GARAJE A: 57,05 m ² |
| 7 BAÑO 4 A: 6,10 m ² | 17 PATIO INGLÉS A: 9,64 m ² |
| 8 GIMNASIO A: 22,09 m ² | |
| 9 SPA A: 9,69 m ² | |
| 10 BAÑO GYM A: 3,51 m ² | |