


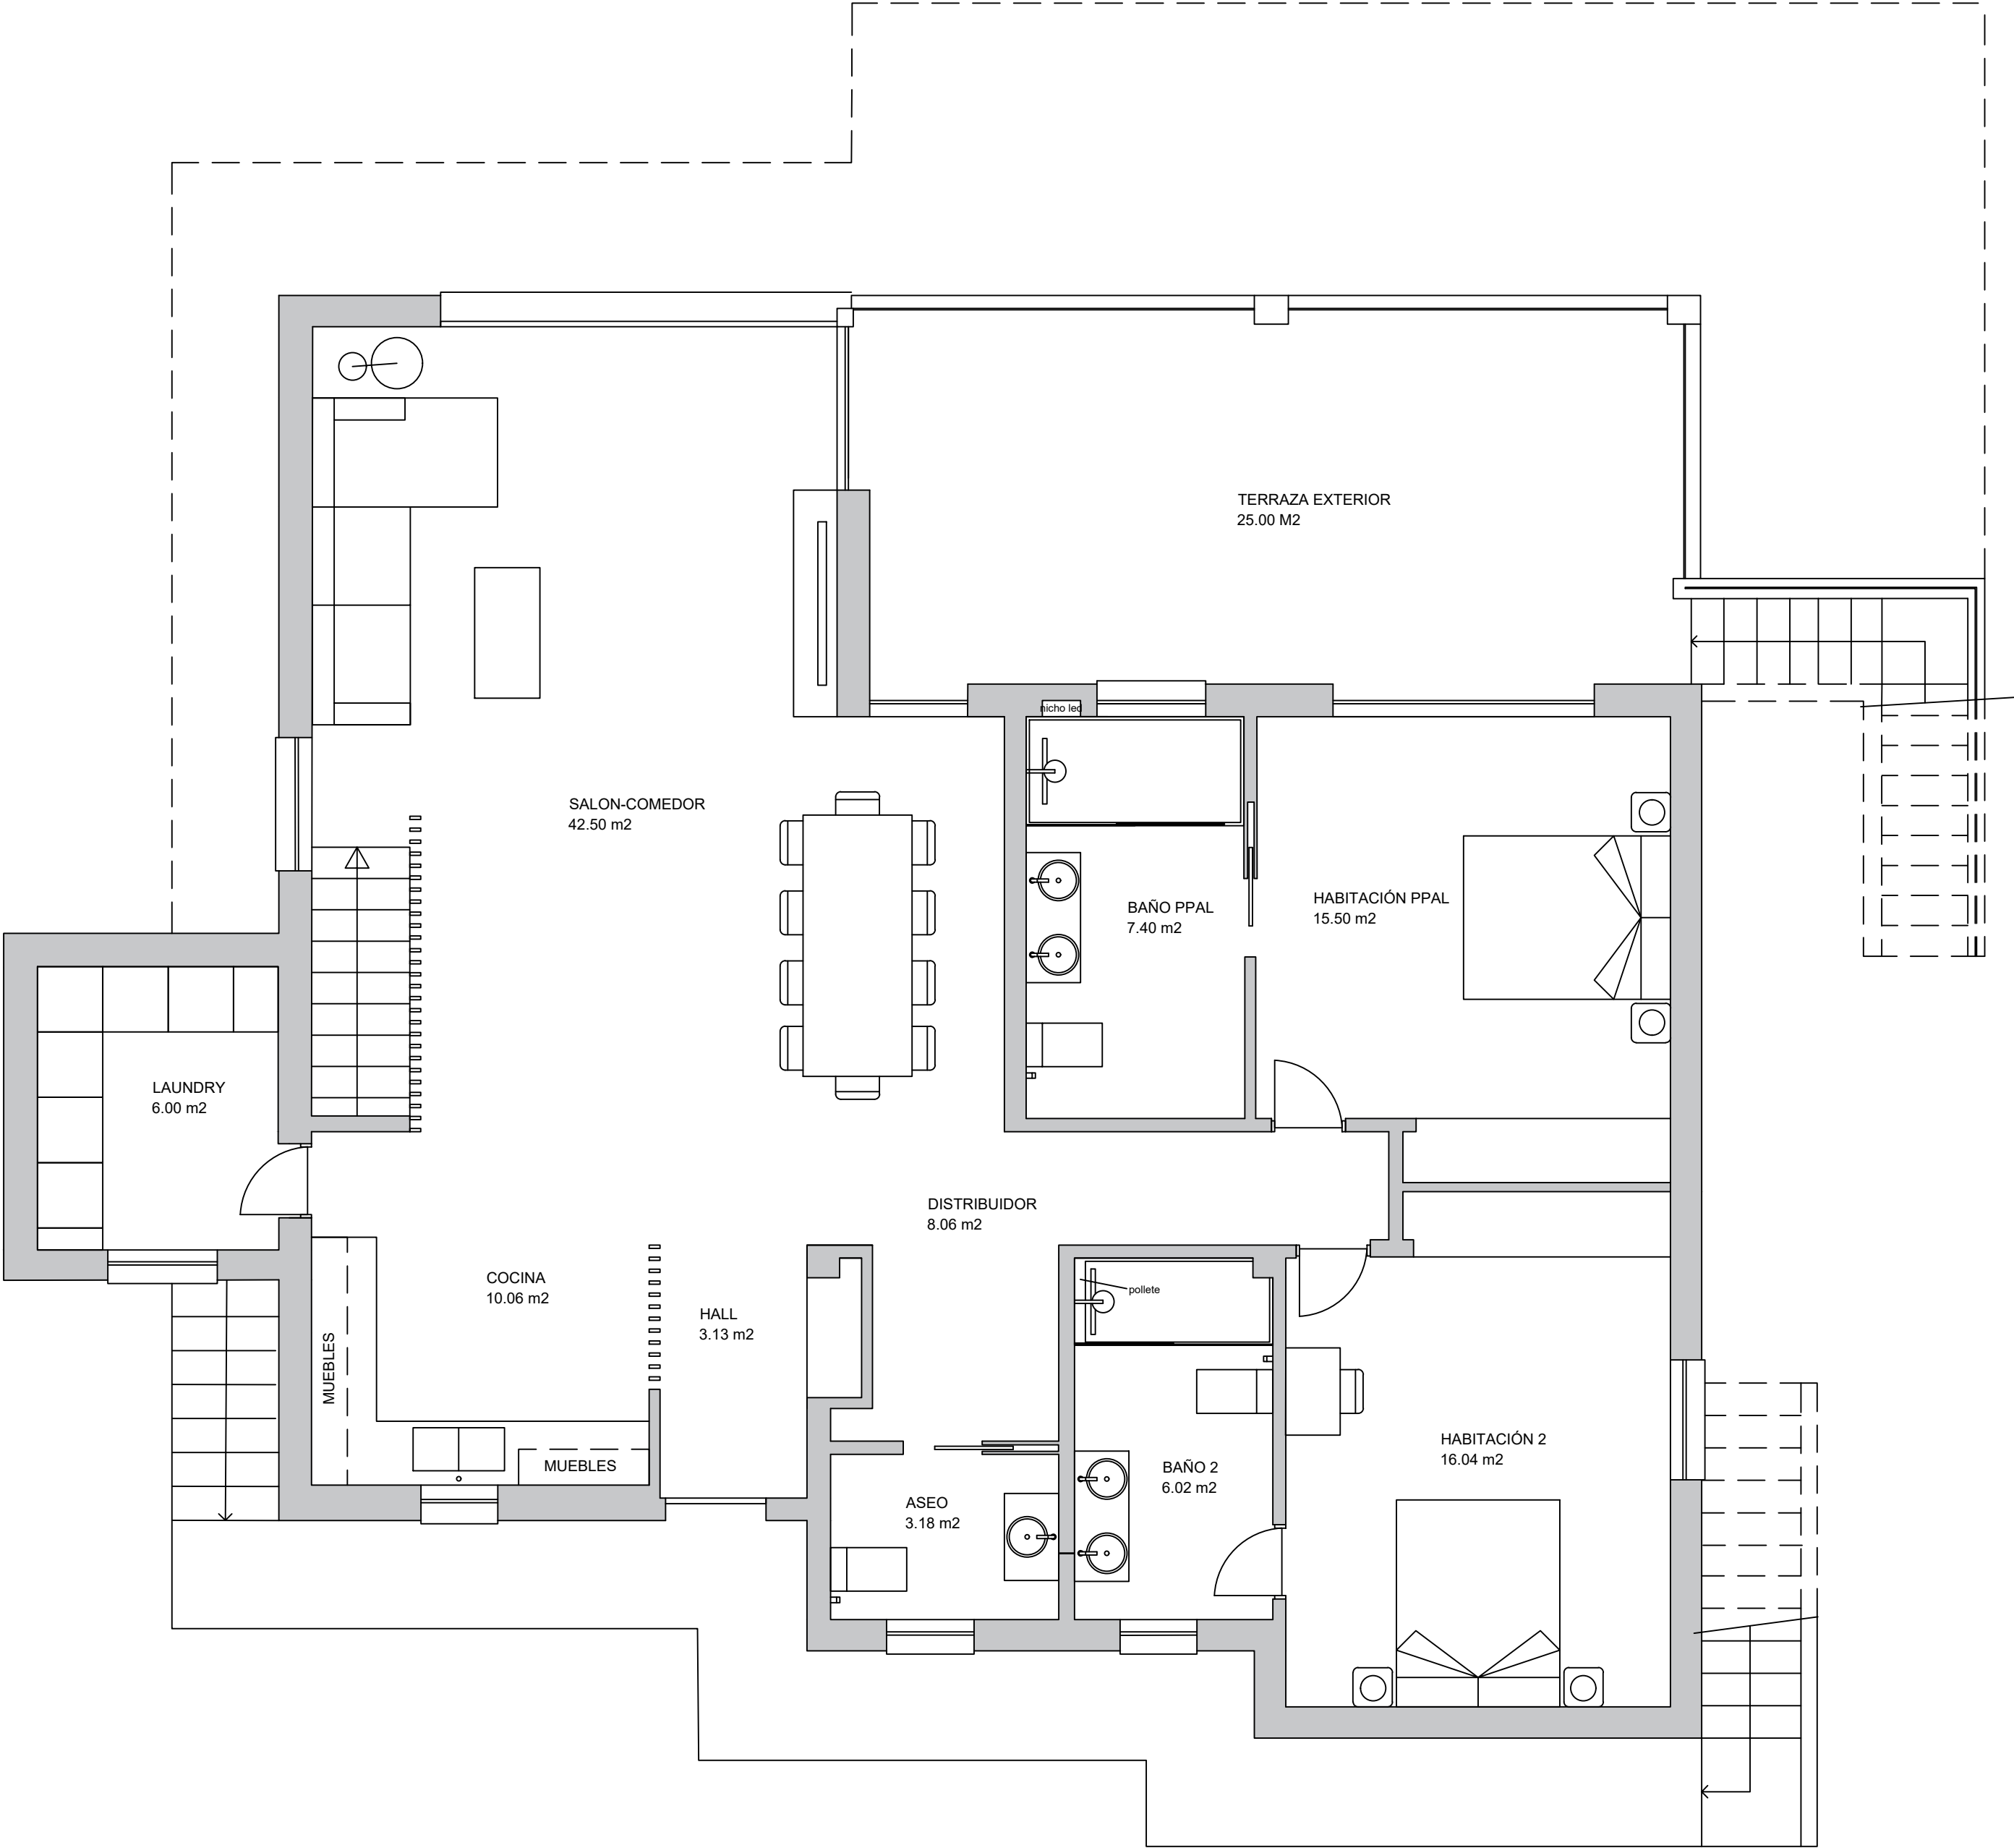

CUADRO SUPERFICIES ÚTILES

SALON-COMEDOR	42.50 m2
LAUNDRY	6.00 m2
COCINA	10.06 m2
HALL	3.13 m2
BAÑO 3	6.95 m2
BAÑO 2	6.02 m2
HABITACIÓN 2	16.04 m2
DISTRIBUIDOR	3.60 m2
HABITACIÓN PPAL	15.50 m2
BAÑO PPAL	7.40 m2
ESCALERAS	2.22 m2

TOTAL 119.42 m2

TERRAZA EXTERIOR 25.00 m2

REFORMA INTEGRAL VILLA
LA CALA DE MIJAS

PLANO DE: REFORMADO PLANTA ALTA	PROYECTO N°	PLANO N°
	0004	A-03
PROMOTOR: A.C.M LOBOS INVESTMENTS S.L.	Fecha:	Escala:
	MAYO 2024	1/100

Archivo: