


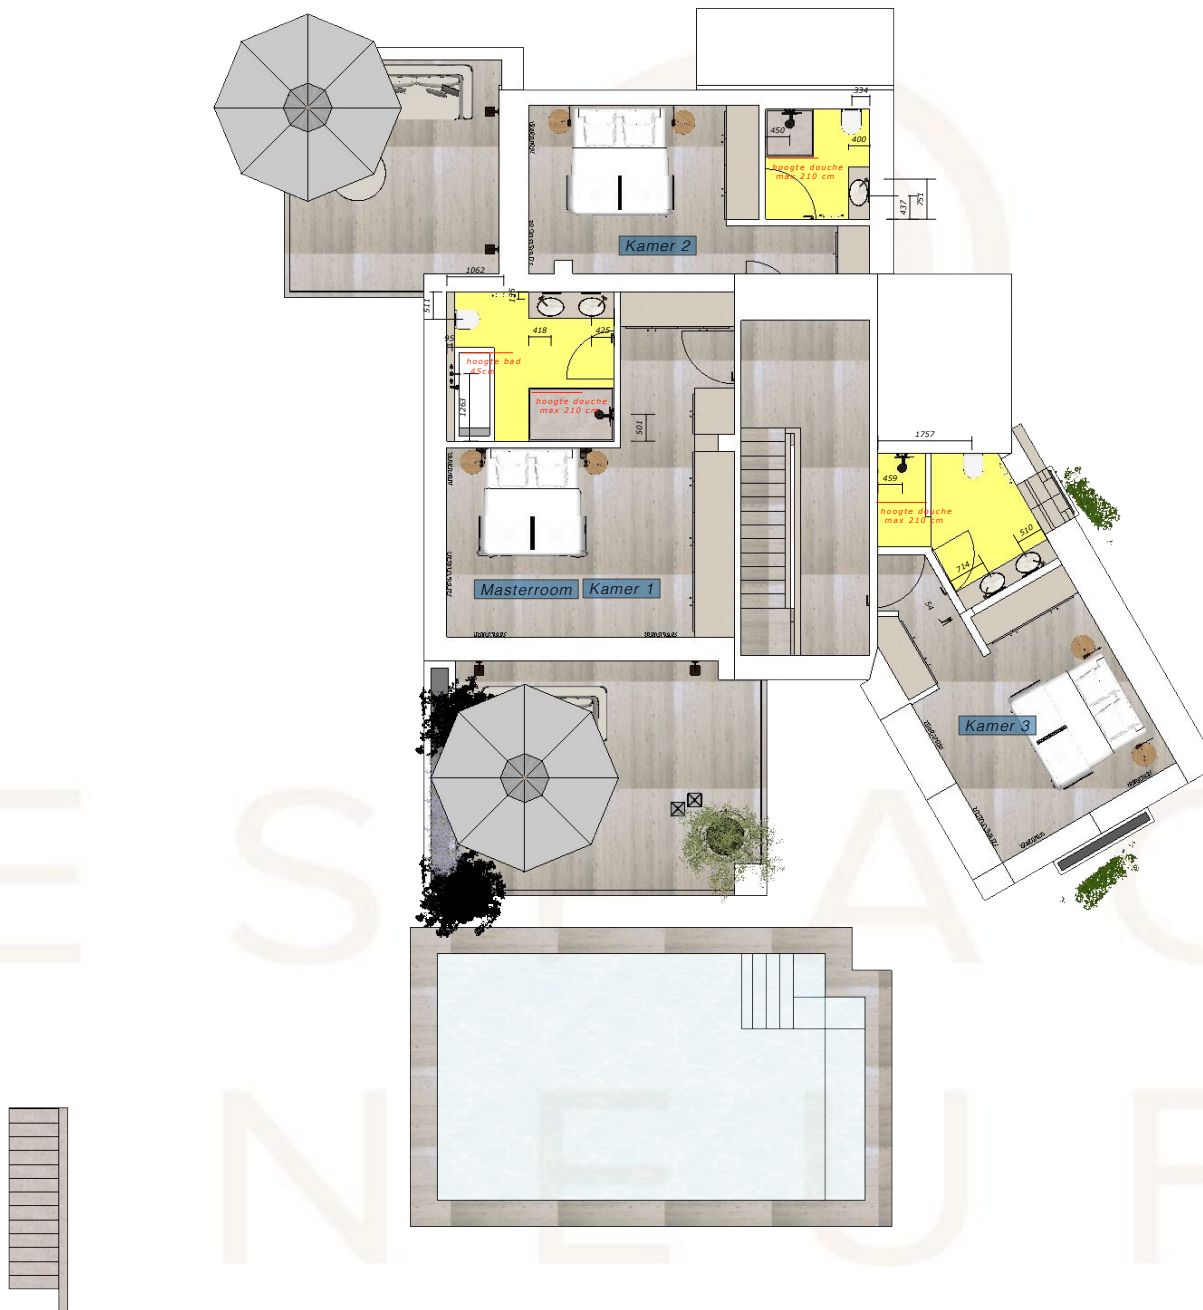

grondplan verdiep met afmetingen
technieken 1/100

©2023 Espace Neuf

	11/03/24	schrijnwerk en technieken
1		
2		
3		
4		
5		
6		

ALLE toestellen zijn van
MIELE

koelkast
K774UE


oven
H7262B
black

koffiemachine
CVA7440125
gala edition

vaatwas
G5055 scvi xxl

droogkast
TED 275WP 8
kg

WDD 131 WPS

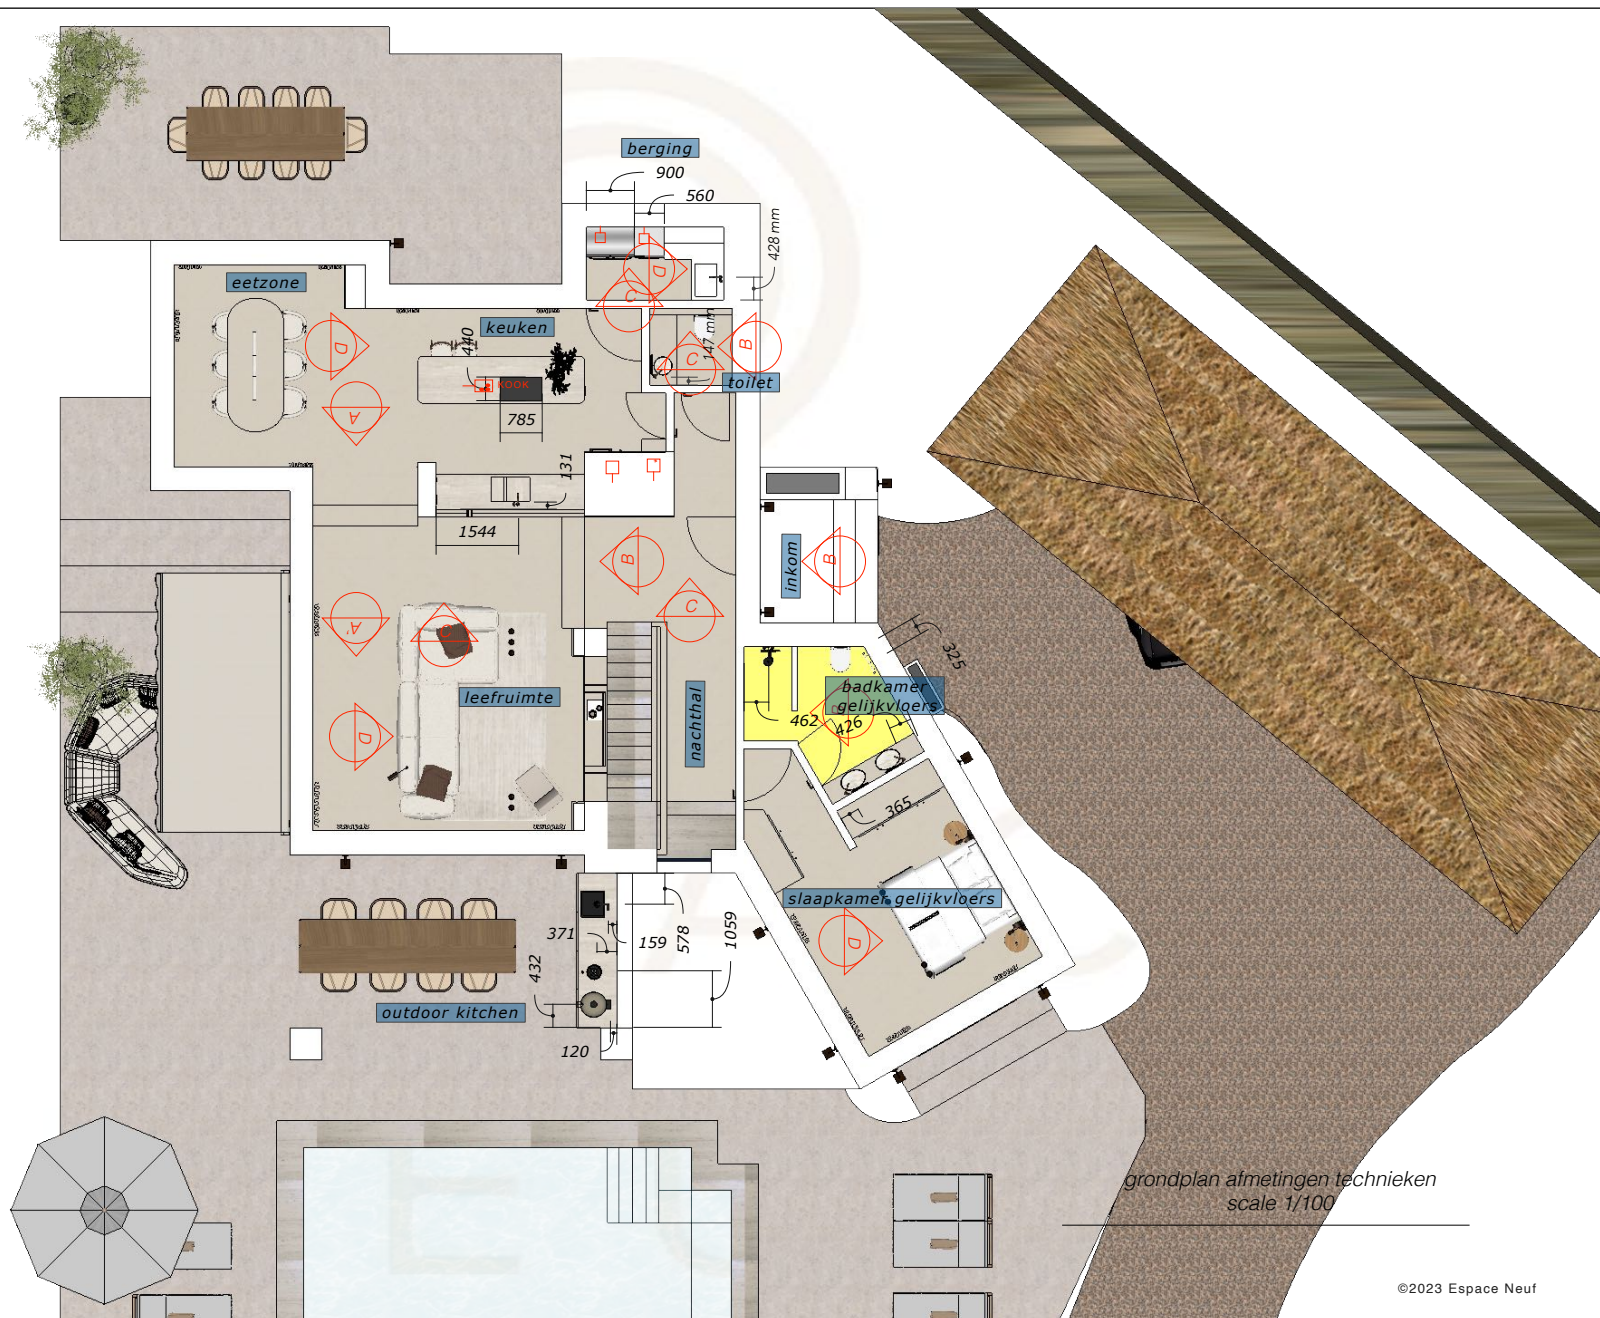

grondplan afmetingen technieken
scale 1/100

©2023 Espace Neuf

	11/03/24	schrijnwerk en technieken
1		
2		
3		
4		
5		
6		