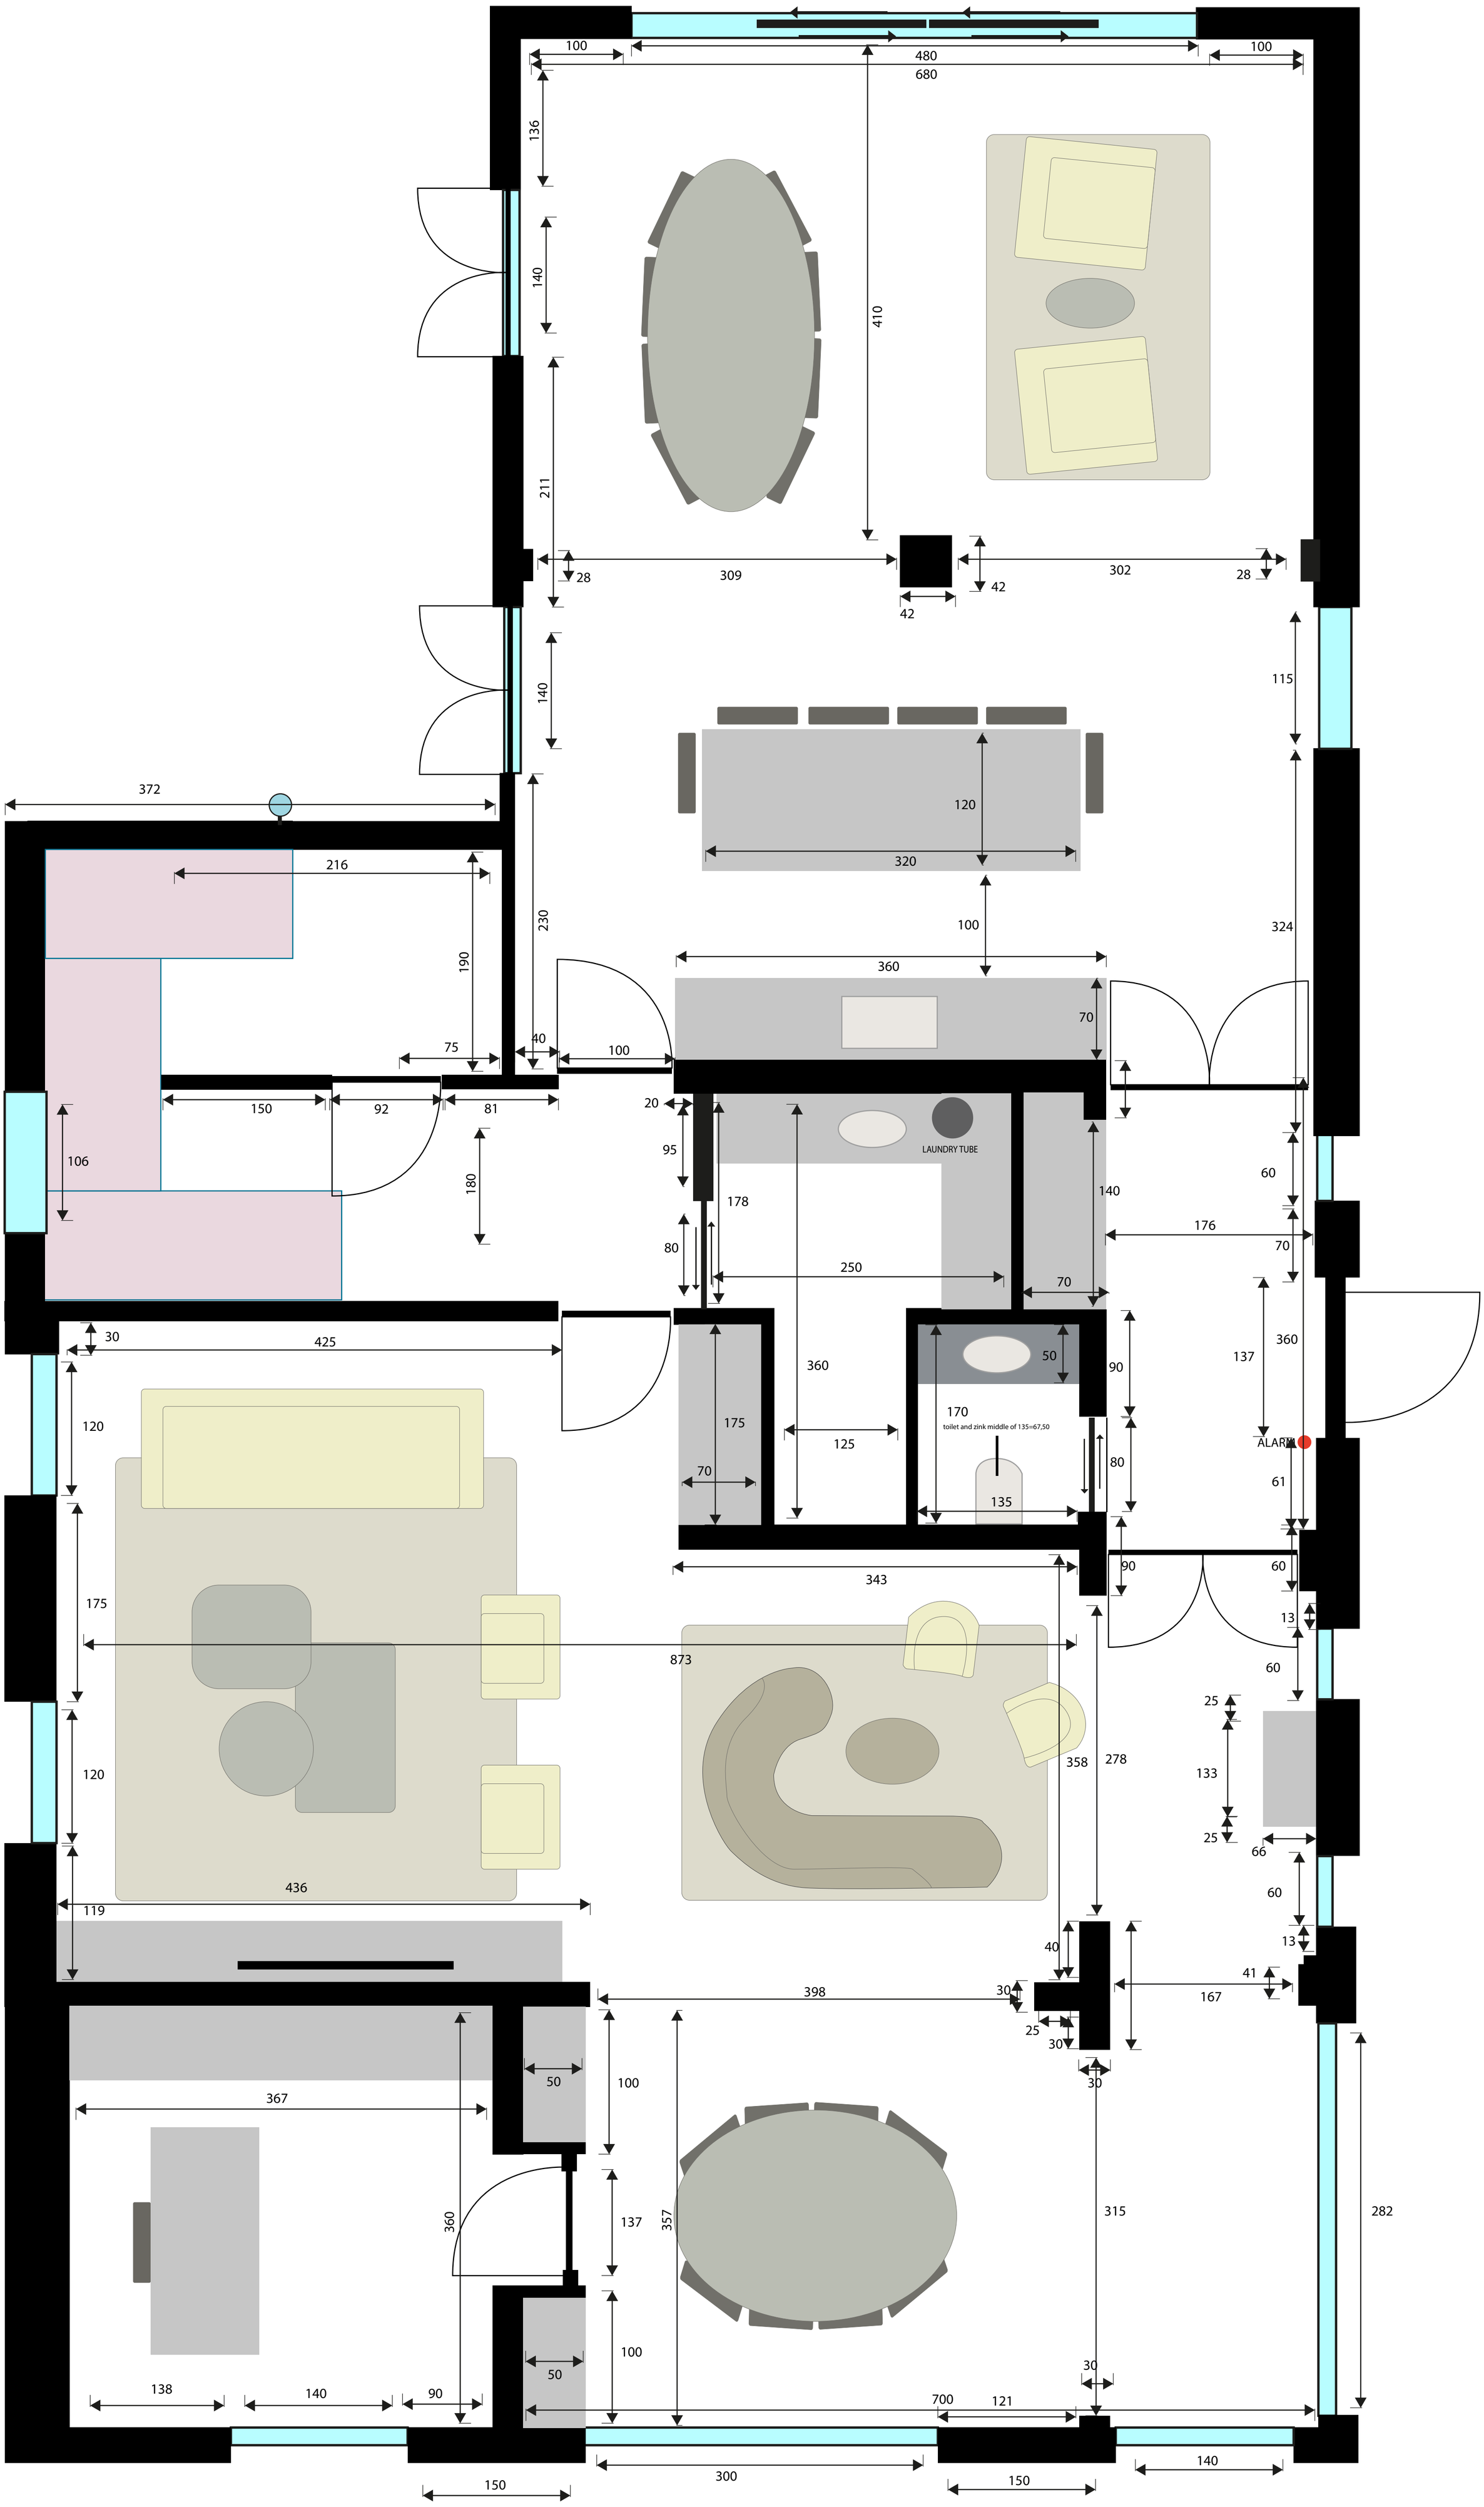
100
480
100
680
136
140
410
211
28
309
42
42
302
28
140
115
372
120
320
216
230
100
360
190
70
75
40
100
150
92
81
20
95
LAUNDRY TUBE
106
180
178
140
60
176
80
250
70
70
30
425
360
50
90
137
360
120
175
125
170
toilet and zink middle of 135=67,50
ALARM
80
61
70
135
343
90
60
175
873
13
60
25
358
278
133
120
25
66
436
60
119
13
40
41
398
30
167
25
30
30
367
50
100
315
282
360
137
357
100
50
30
138
140
90
700
121
150
300
150
140

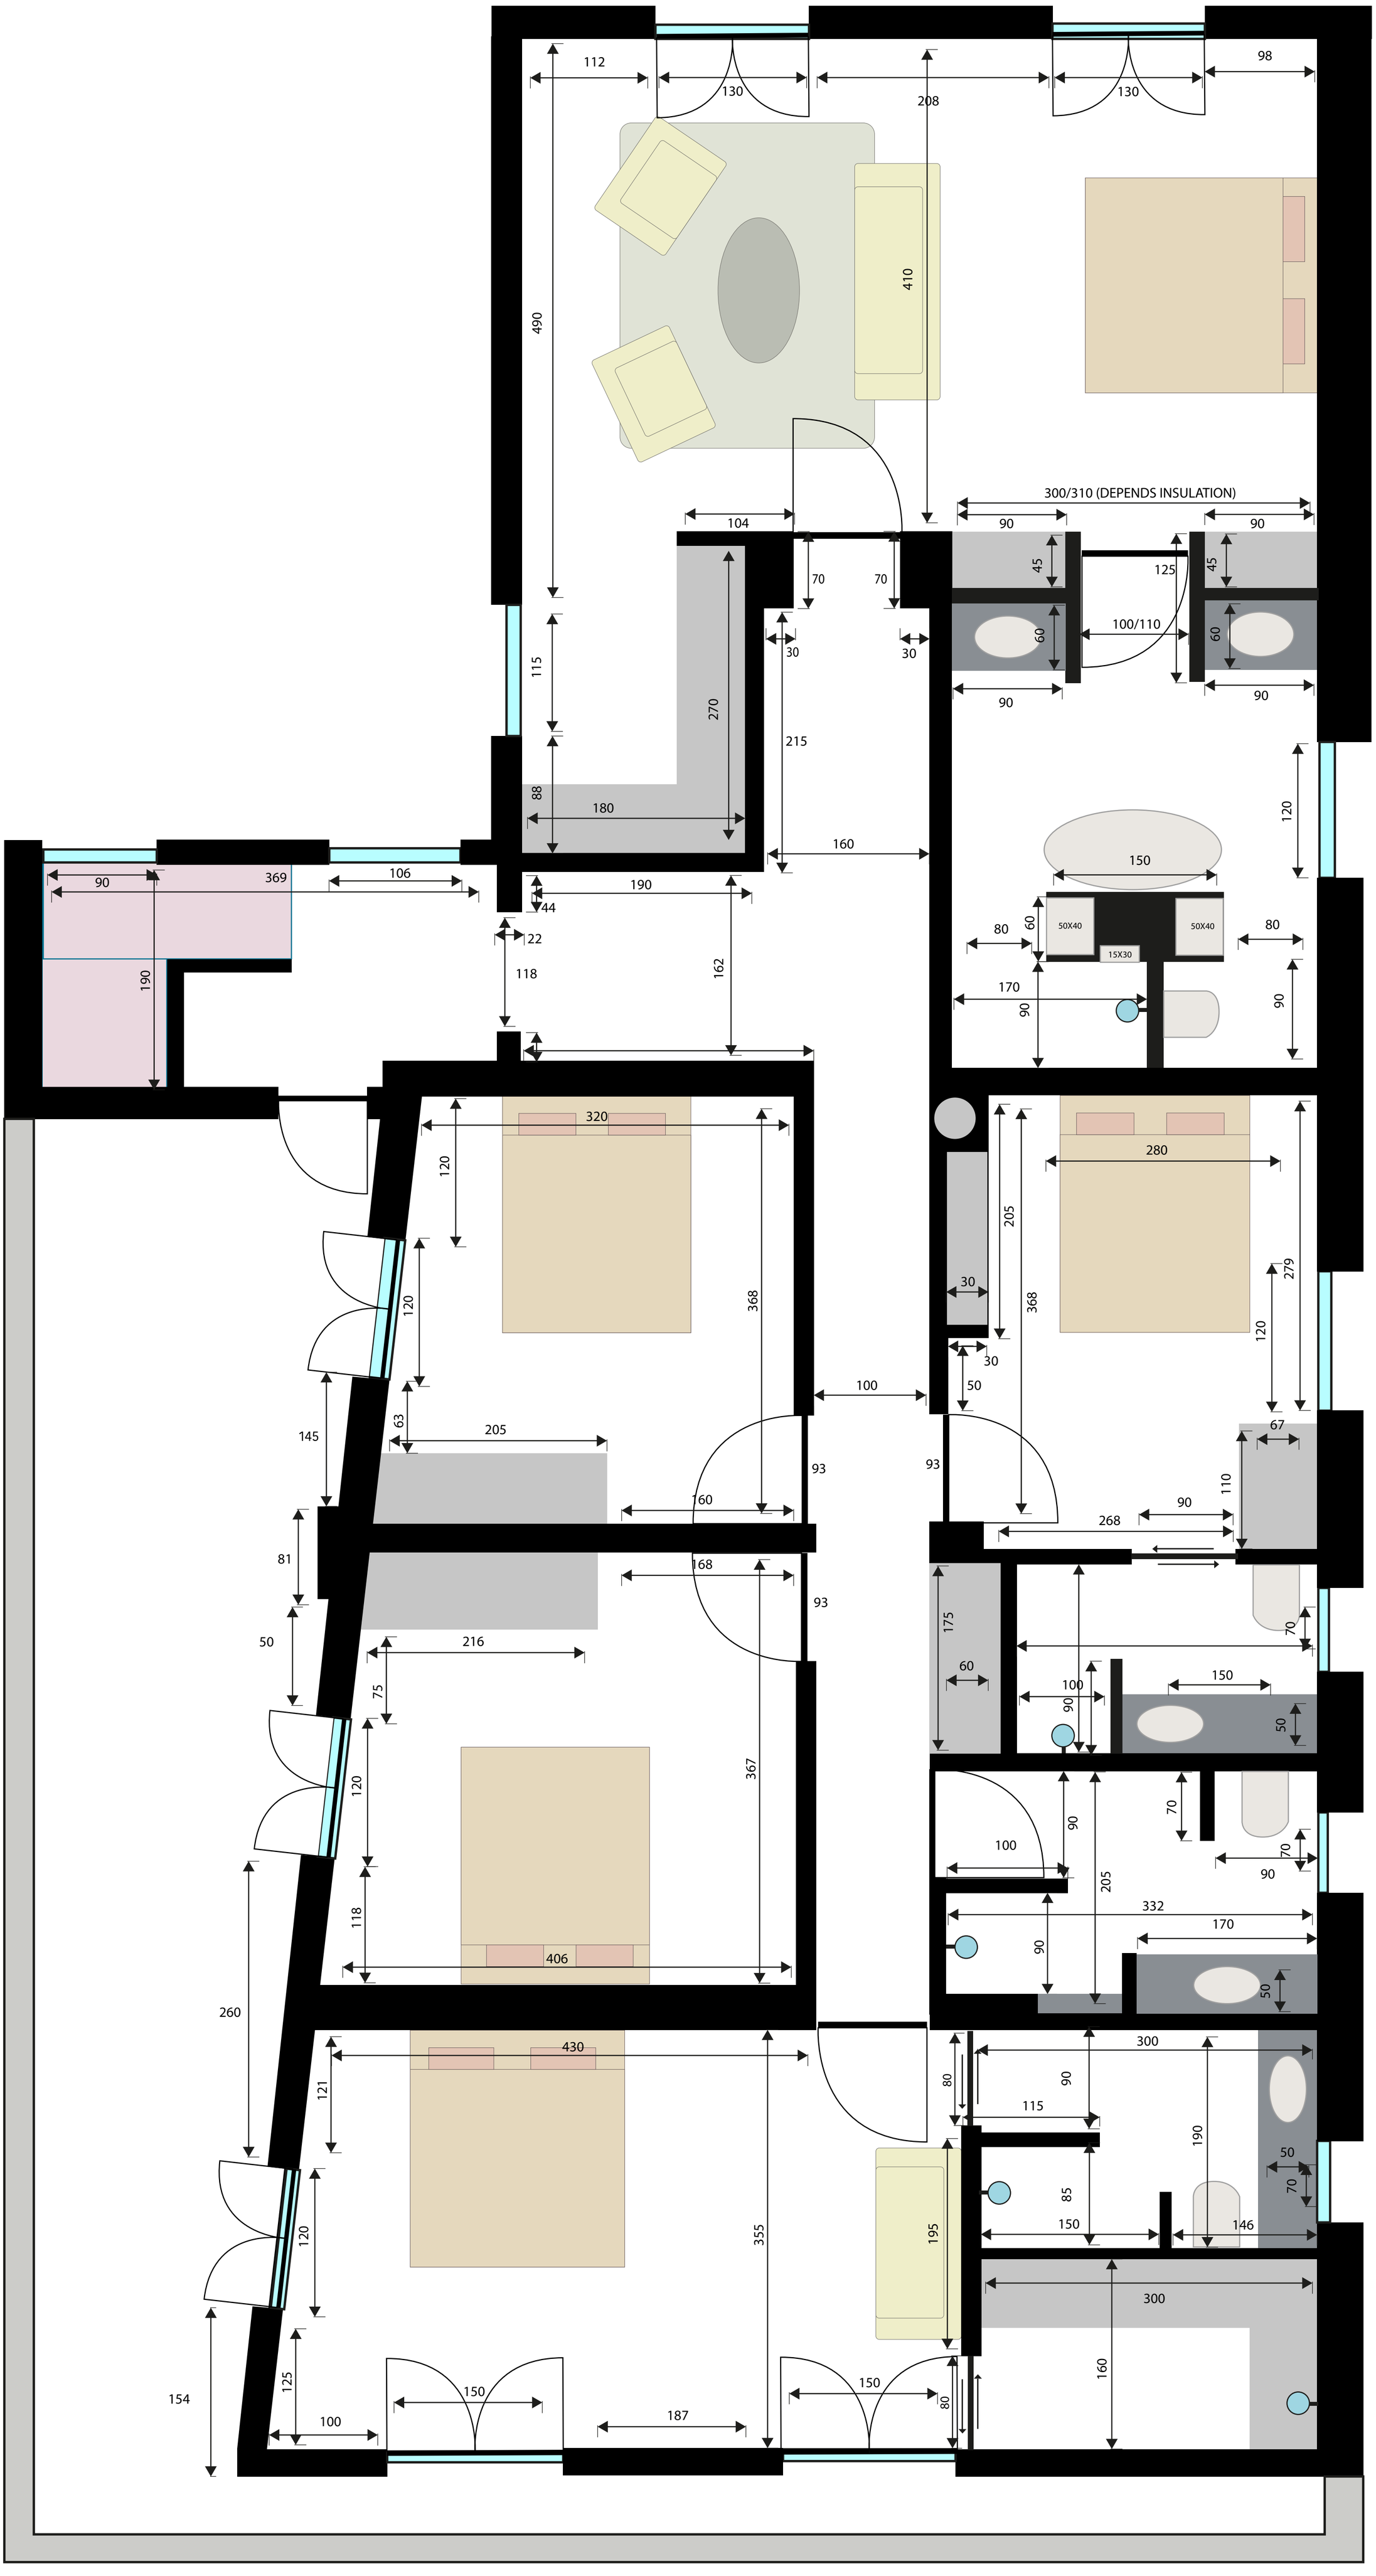
300/310 (DEPENDS INSULATION)
100/110
50X40
15X30