



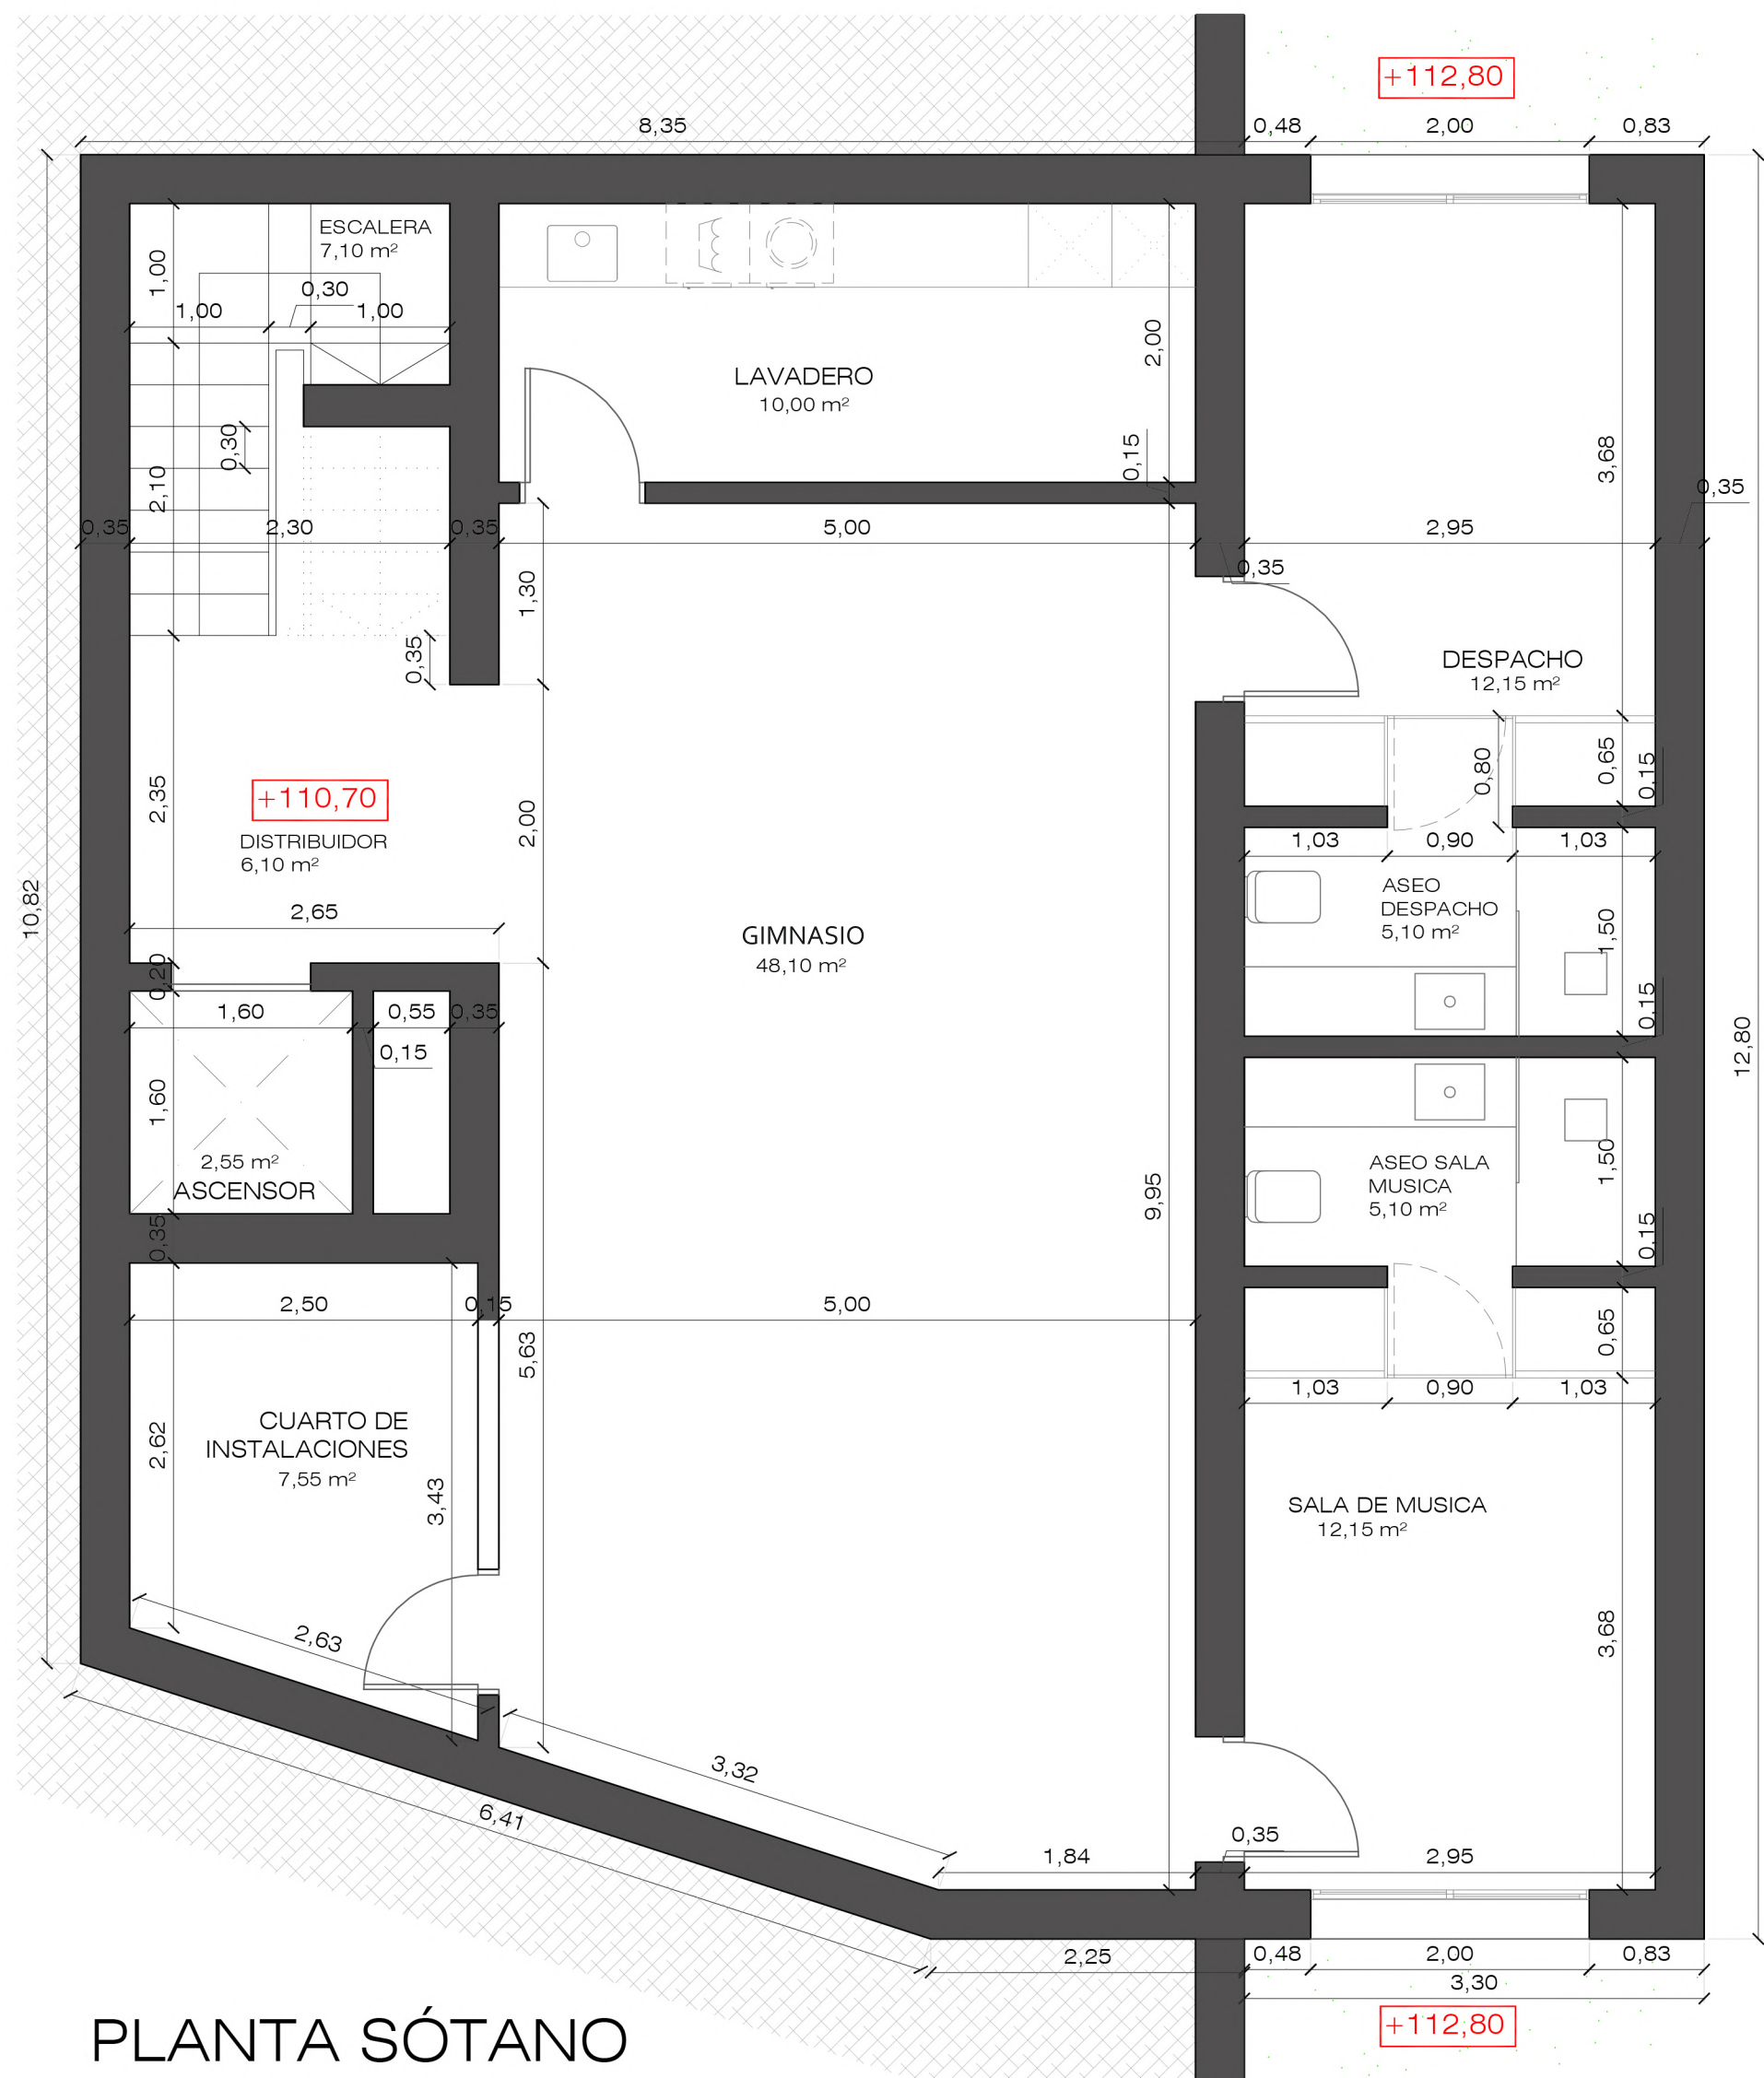

PLANTA SÓTANO

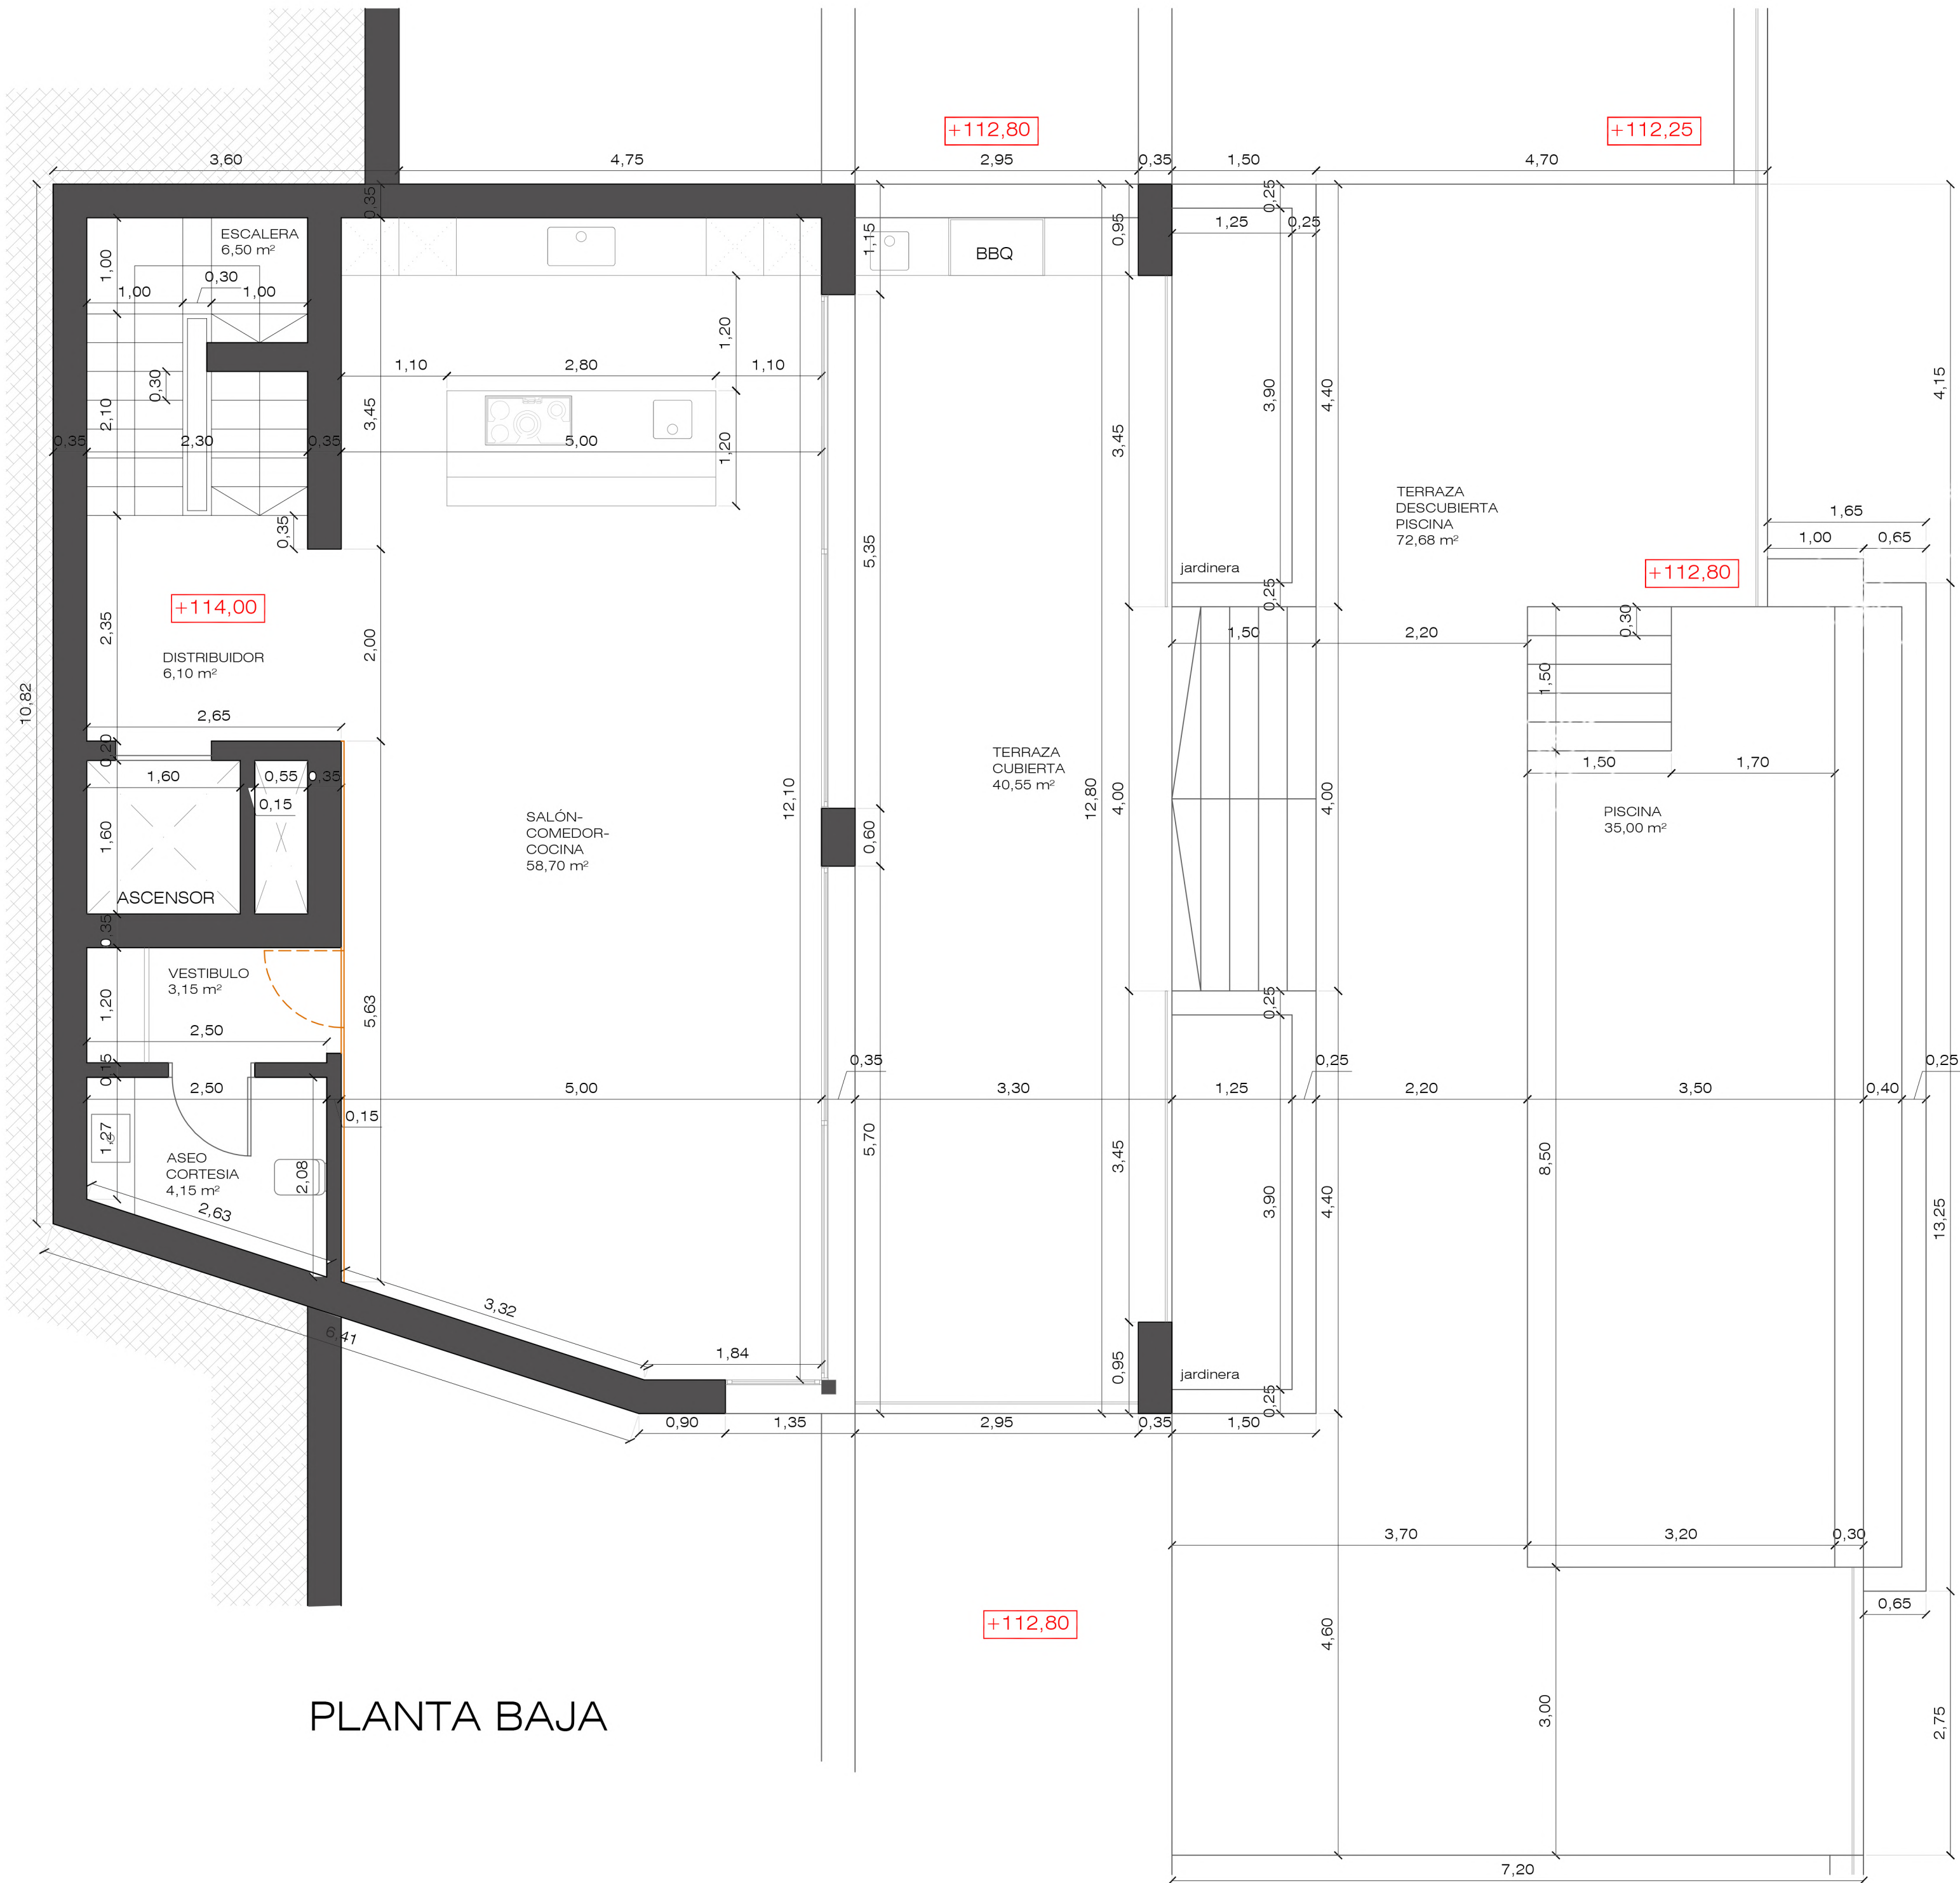

PLANTA BAJA


TOTALES	SUP. ÚTILES	CONSTRUIDAS	COMPUTABLES
TOTAL VIVIENDA	274,65 m ²	358,86 m ²	215,86 m ²
TOTAL TERRAZAS CUBIERTAS	42,23 m ²	43,92 m ²	21,96 m ²
TOTAL VIVIENDA + TERRAZAS CUBIERTAS	316,88 m ²	402,78 m ²	237,82 m ²

PLANTA DE ACCESO				
DEPENDENCIAS	ÚTILES	CONSTRUIDAS	COMPUTABLES	
VESTIBULO	10,10 m ²			
ESCALERA	6,50 m ²			
TOTAL VIVIENDA	16,60 m ²	20,41 m ²	20,41 m ²	
T.CUB. PORCHE ACCESO	1,68 m ²	1,68 m ²	50%	0,84 m ²
TOTAL TERRAZAS CUBIERTAS	1,68 m ²	1,68 m ²	0,84 m ²	
TOTAL (VIVIENDA+ TERRAZAS CUBIERTAS)	18,28 m ²	22,09 m ²	21,25 m ²	


PLANTA ALTA				
DEPENDENCIAS	ÚTILES	CONSTRUIDAS	COMPUTABLES	
VESTIBULO	10,10 m ²			
DORMITORIO 1	16,85 m ²			
BAÑO 1	3,80 m ²			
DORMITORIO 2	12,10 m ²			
BAÑO 2	4,80 m ²			
DORMITORIO PRINCIPAL	19,90 m ²			
BAÑO PRINCIPAL	6,10 m ²			
ESCALERA	6,50 m ²			
TOTAL VIVIENDA	80,15 m ²	97,16 m ²	97,16 m ²	
TOTAL (VIVIENDA)	80,15 m ²	97,16 m ²	97,16 m ²	
PERGOLA	23,44 m ²	— m ²	— m ²	
TERRAZA DESCUBIERTA	36,24 m ²	— m ²	— m ²	

PLANTA BAJA				
DEPENDENCIAS	ÚTILES	CONSTRUIDAS	COMPUTABLES	
ESCALERA	6,50 m ²			
DISTRIBUIDOR	6,10 m ²			
VESTIBULO	3,15 m ²			
ASEO CORTESÍA	4,15 m ²			
SALON-COMEDOR-COCINA	58,70 m ²			
TOTAL VIVIENDA	78,60 m ²	98,29 m ²	98,29 m ²	
T.CUB. TERRAZA CUBIERTA	40,55 m ²	42,24 m ²	50%	21,12 m ²
TOTAL TERRAZAS CUBIERTAS	40,55 m ²	42,24 m ²	21,12 m ²	
TOTAL (VIVIENDA + TERRAZAS CUBIERTAS)	119,15 m ²	140,53 m ²	119,41 m ²	
PISCINA	35,00 m ²	— m ²	— m ²	
TERRAZA DESCUBIERTA PISCINA	72,68 m ²	— m ²	— m ²	

PLANTA SÓTANO				
DEPENDENCIAS	ÚTILES	CONSTRUIDAS	COMPUTABLES	
DISTRIBUIDOR	6,10 m ²			
ESCALERA	7,10 m ²			
ASCENSOR	2,55 m ²			
GINNASIO	48,10 m ²			
LAVADERO	10,00 m ²			
CUARTO DE INSTALACIONES	7,55 m ²			
DESPACHO	12,15 m ²			
BAÑO DESPACHO	5,10 m ²			
SALA DE MUSICA	12,15 m ²			
BAÑO SALA MUSICA	5,10 m ²			
TOTAL VIVIENDA	115,90 m ²	143,00 m ²	0,00 m ²	
TOTAL (VIVIENDA)	115,90 m ²	143,00 m ²	0,00 m ²	

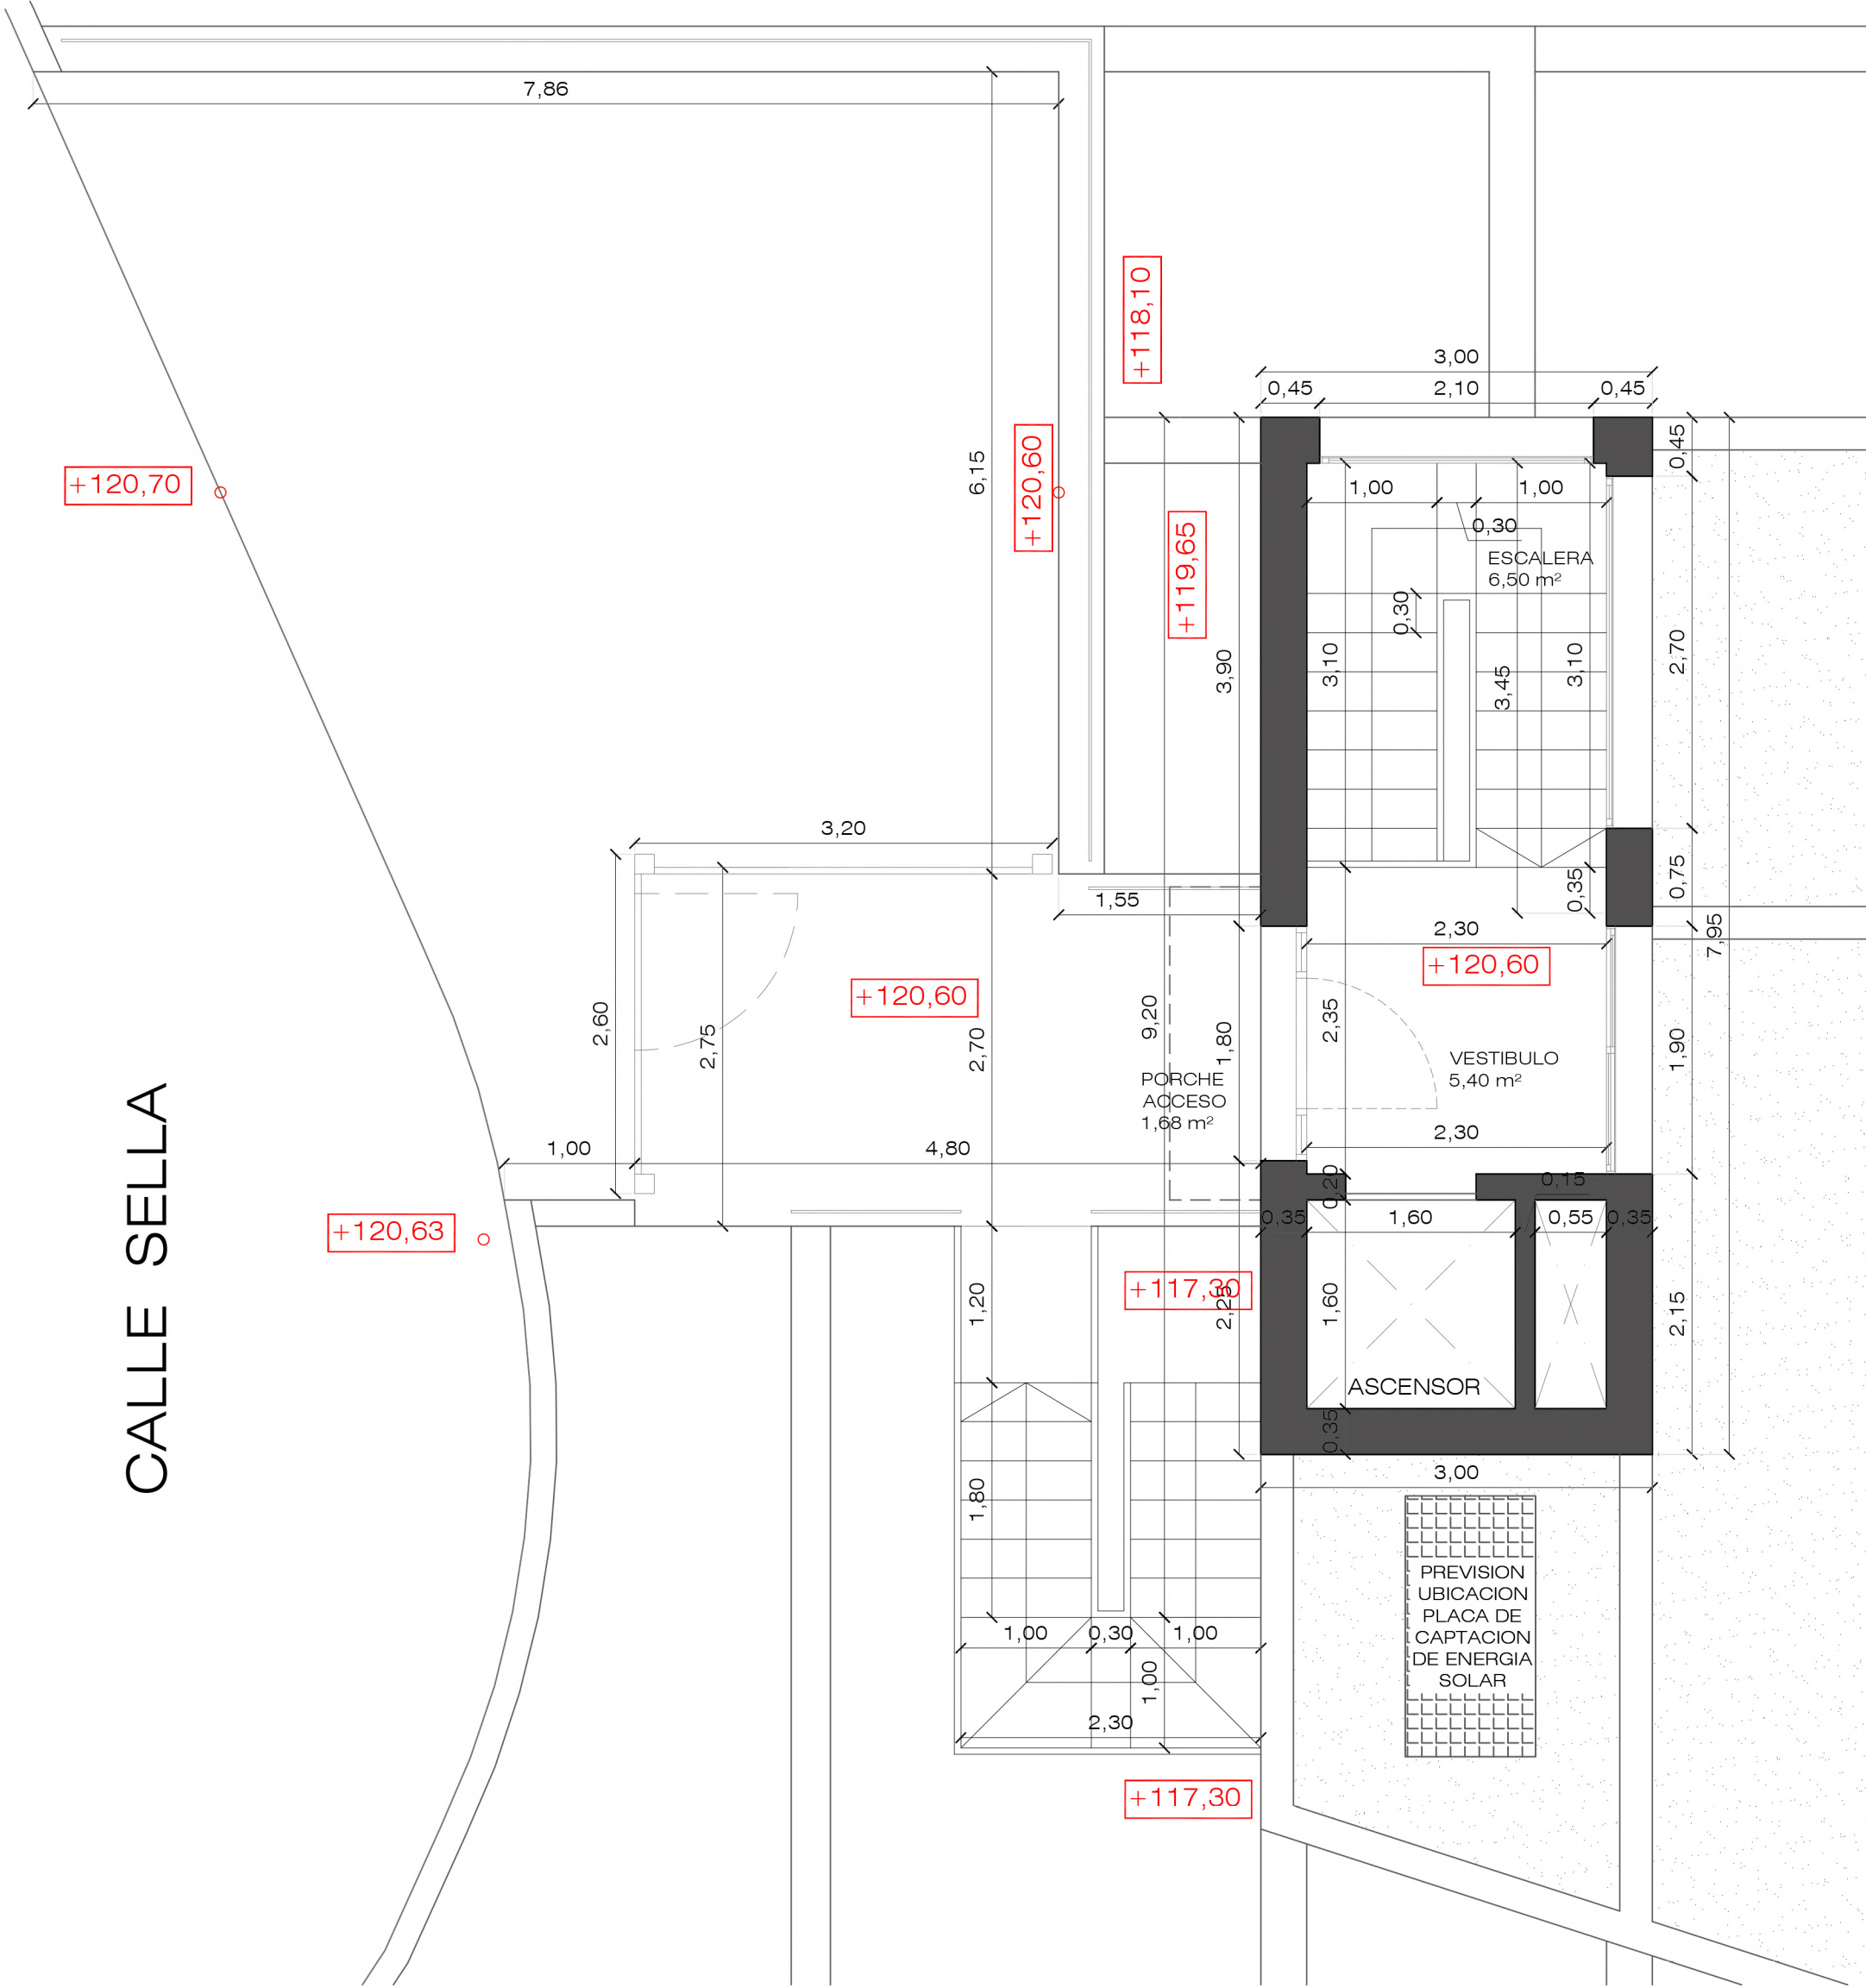

PLANTA ACCESO

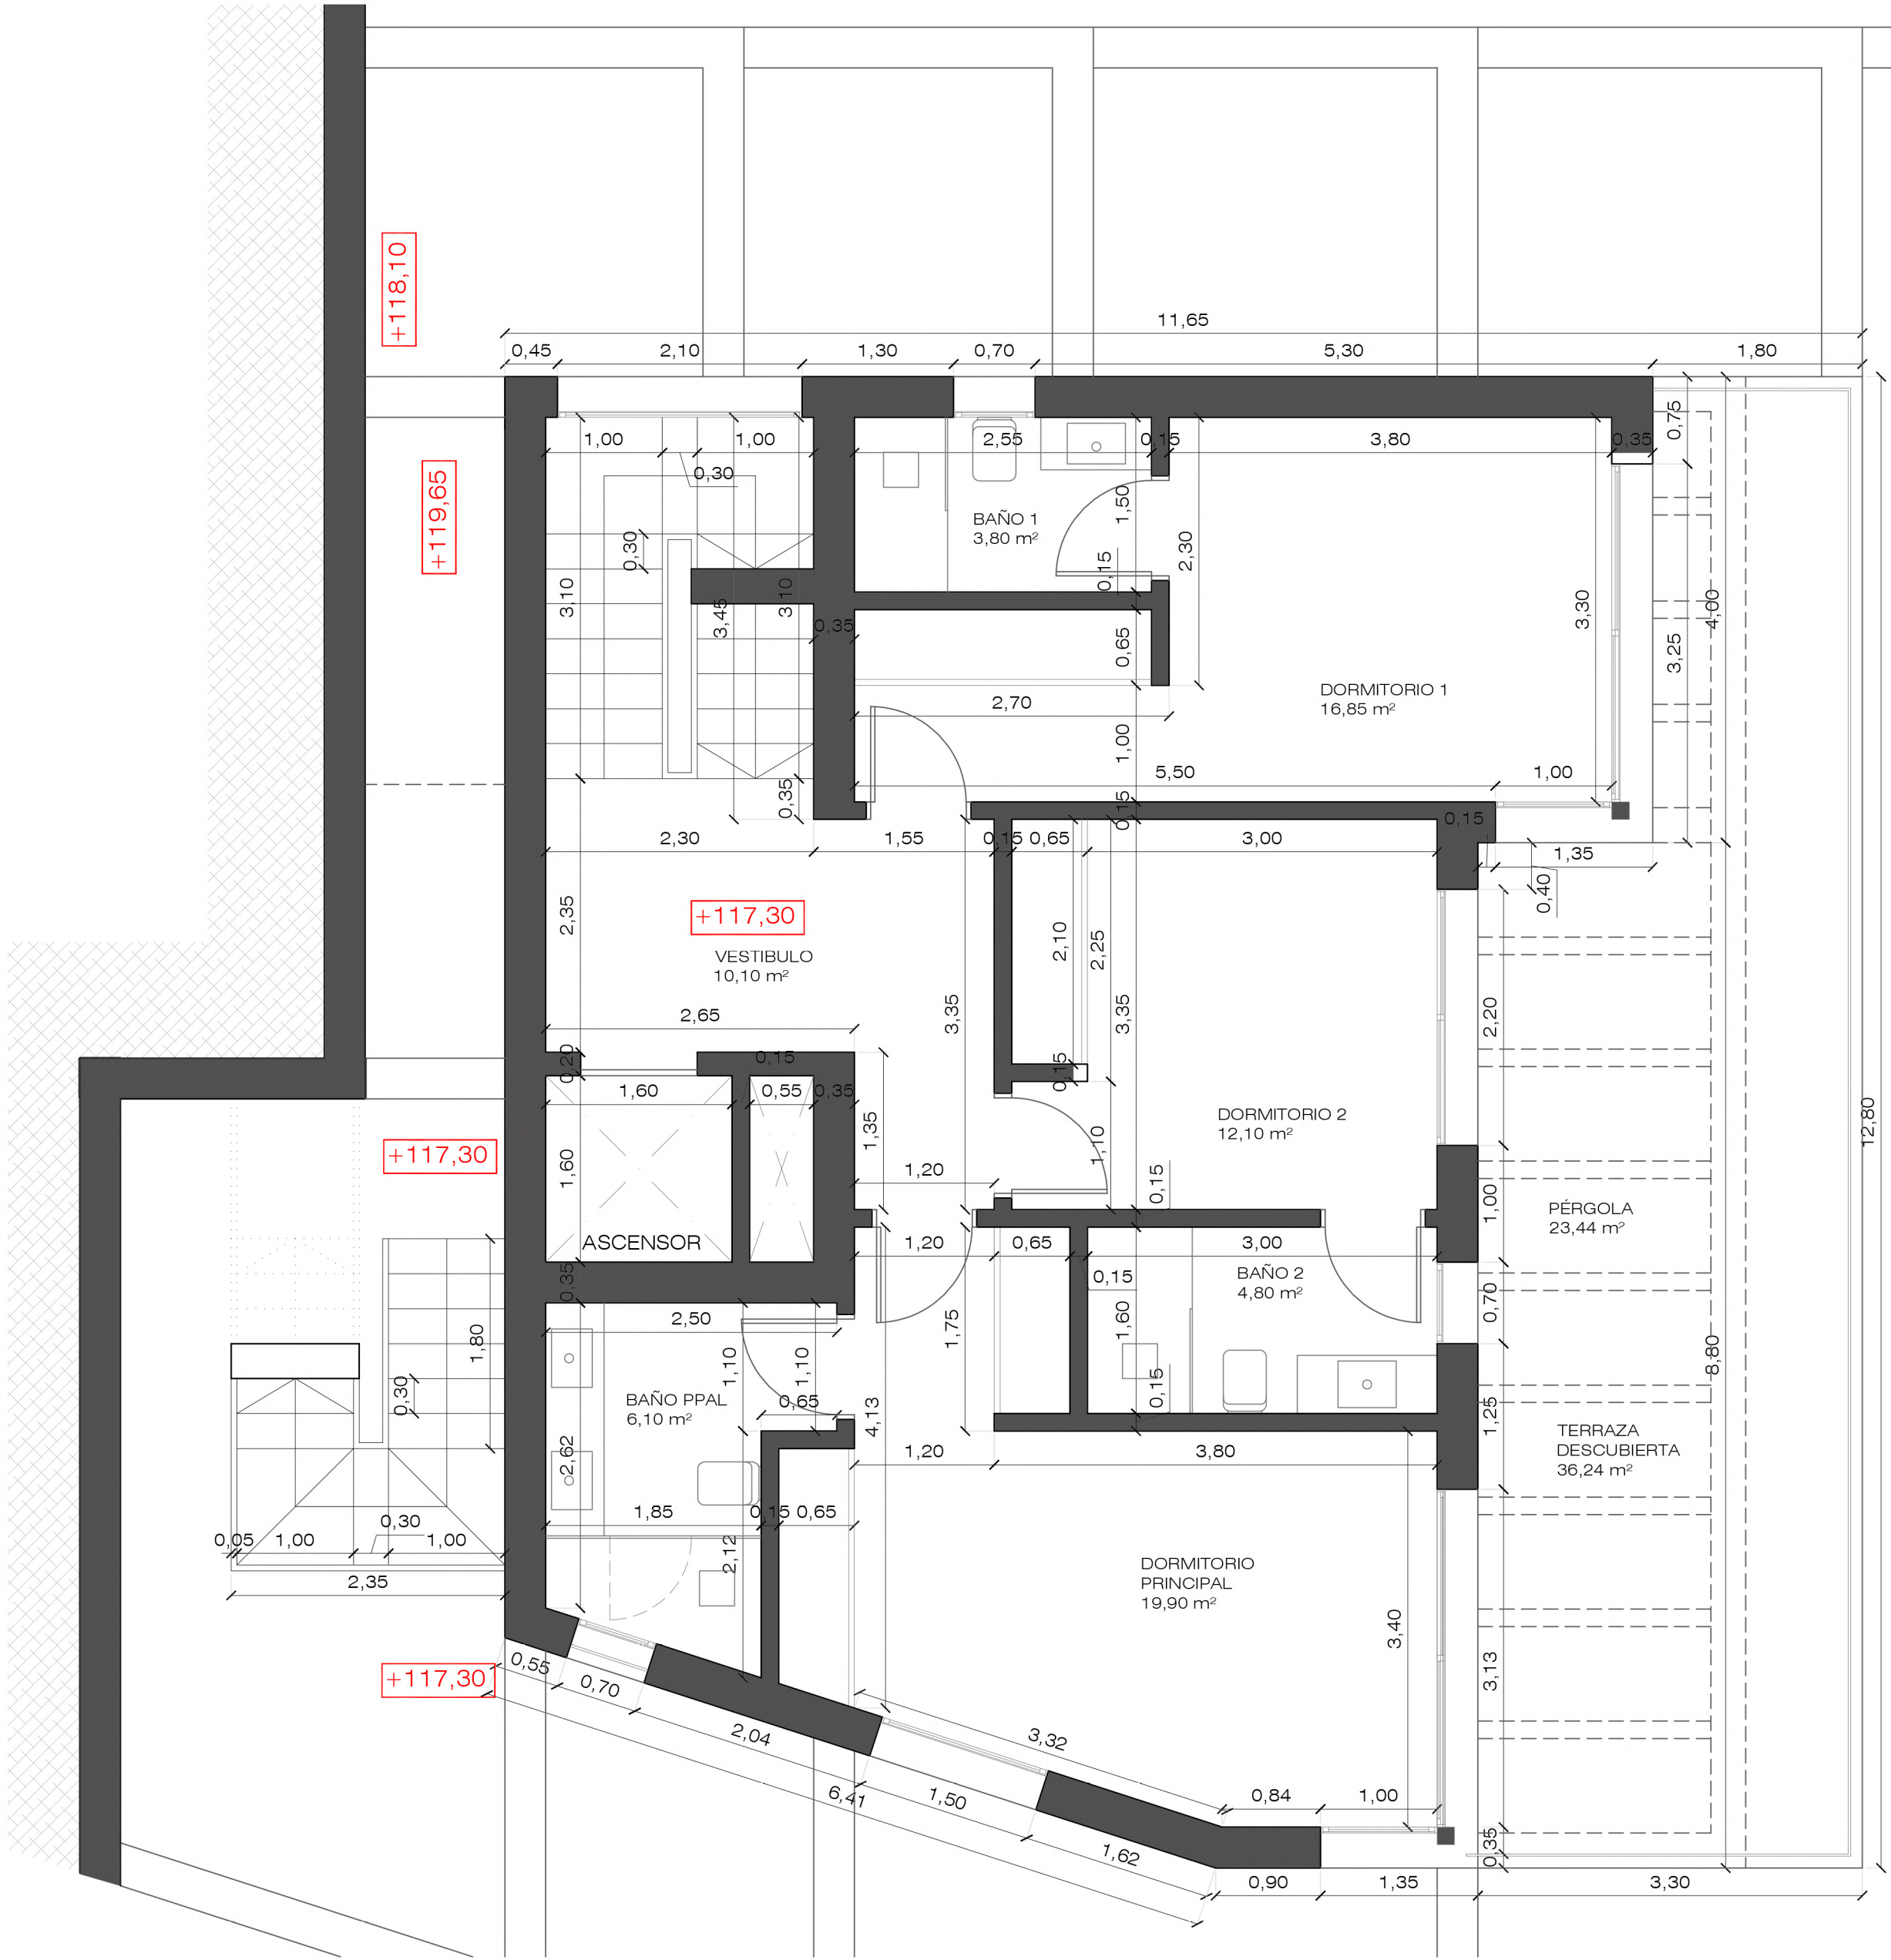

PLANTA ALTA

	TOTALES	SUP. UTILES	CONSTRUIDAS	COMPUTABLES
TOTAL VIVIENDA		274,65 m ²	358,86 m ²	215,86 m ²
TOTAL TERRAZAS CUBIERTAS		42,23 m ²	43,92 m ²	21,96 m ²
TOTAL VIVIENDA + TERRAZAS CUBIERTAS		316,88 m ²	402,78 m ²	237,82 m ²

PLANTA DE ACCESO				
	DEPENDENCIAS	ÚTILES	CONSTRUIDAS	COMPUTABLES
VIVIENDA	VESTIBULO	10,10 m ²		
	ESCALERA	6,50 m ²		
	TOTAL VIVIENDA	16,60 m ²	20,41 m ²	20,41 m ²
T.CUB.	PORCHE ACCESO	1,68 m ²	1,68 m ²	50% 0,84 m ²
	TOTAL TERRAZAS CUBIERTAS	1,68 m ²	1,68 m ²	0,84 m ²
	TOTAL (VIVIENDA+ TERRAZAS CUBIERTAS)	18,28 m ²	22,09 m ²	21,25 m ²

PLANTA ALTA				
	DEPENDENCIAS	ÚTILES	CONSTRUIDAS	COMPUTABLES
VIVIENDA	VESTIBULO	10,10 m ²		
	DORMITORIO 1	16,85 m ²		
	BAÑO 1	3,80 m ²		
	DORMITORIO 2	12,10 m ²		
	BAÑO 2	4,80 m ²		
	DORMITORIO PRINCIPAL	19,90 m ²		
	BAÑO PRINCIPAL	6,10 m ²		
	ESCALERA	6,50 m ²		
T.CUB.	TOTAL VIVIENDA	80,15 m ²	97,16 m ²	97,16 m ²
	TOTAL (VIVIENDA)	80,15 m ²	97,16 m ²	97,16 m ²

PERGOLA	23,44 m ²	— m ²	— m ²
TERRAZA DESCUBIERTA	36,24 m ²	— m ²	— m ²

PLANTA BAJA				
	DEPENDENCIAS	ÚTILES	CONSTRUIDAS	COMPUTABLES
VIVIENDA	ESCALERA	6,50 m ²		
	DISTRIBUIDOR	6,10 m ²		
	VESTIBULO	3,15 m ²		
	ASEO CORTESÍA	4,15 m ²		
	SALON-COMEDOR-COCINA	58,70 m ²		
	TOTAL VIVIENDA	78,60 m ²	98,29 m ²	98,29 m ²
T.CUB.	TERRAZA CUBIERTA	40,55 m ²	42,24 m ²	50% 21,12 m ²
	TOTAL TERRAZAS CUBIERTAS	40,55 m ²	42,24 m ²	21,12 m ²
	TOTAL (VIVIENDA + TERRAZAS CUBIERTAS)	119,15 m ²	140,53 m ²	119,41 m ²

PISCINA	35,00 m ²	— m ²	— m ²
TERRAZA DESCUBIERTA PISCINA	72,68 m ²	— m ²	— m ²

PLANTA SÓTANO				
	DEPENDENCIAS	UTILES	CONSTRUIDAS	COMPUTABLES
VIVIENDA	DISTRIBUIDOR	6,10 m ²		
	ESCALERA	7,10 m ²		
	ASCENSOR	2,55 m ²		
	GIMNASIO	48,10 m ²		
	LAVADERO	10,00 m ²		
	CUARTO DE INSTALACIONES	7,55 m ²		
	DESPACHO	12,15 m ²		
	BAÑO DESPACHO	5,10 m ²		
	SALA DE MUSICA	12,15 m ²		
	BAÑO SALA MUSICA	5,10 m ²		
T.CUB.	TOTAL VIVIENDA	115,90 m ²	143,00 m ²	0,00 m ²
	TOTAL (VIVIENDA)	115,90 m ²	143,00 m ²	0,00 m ²