




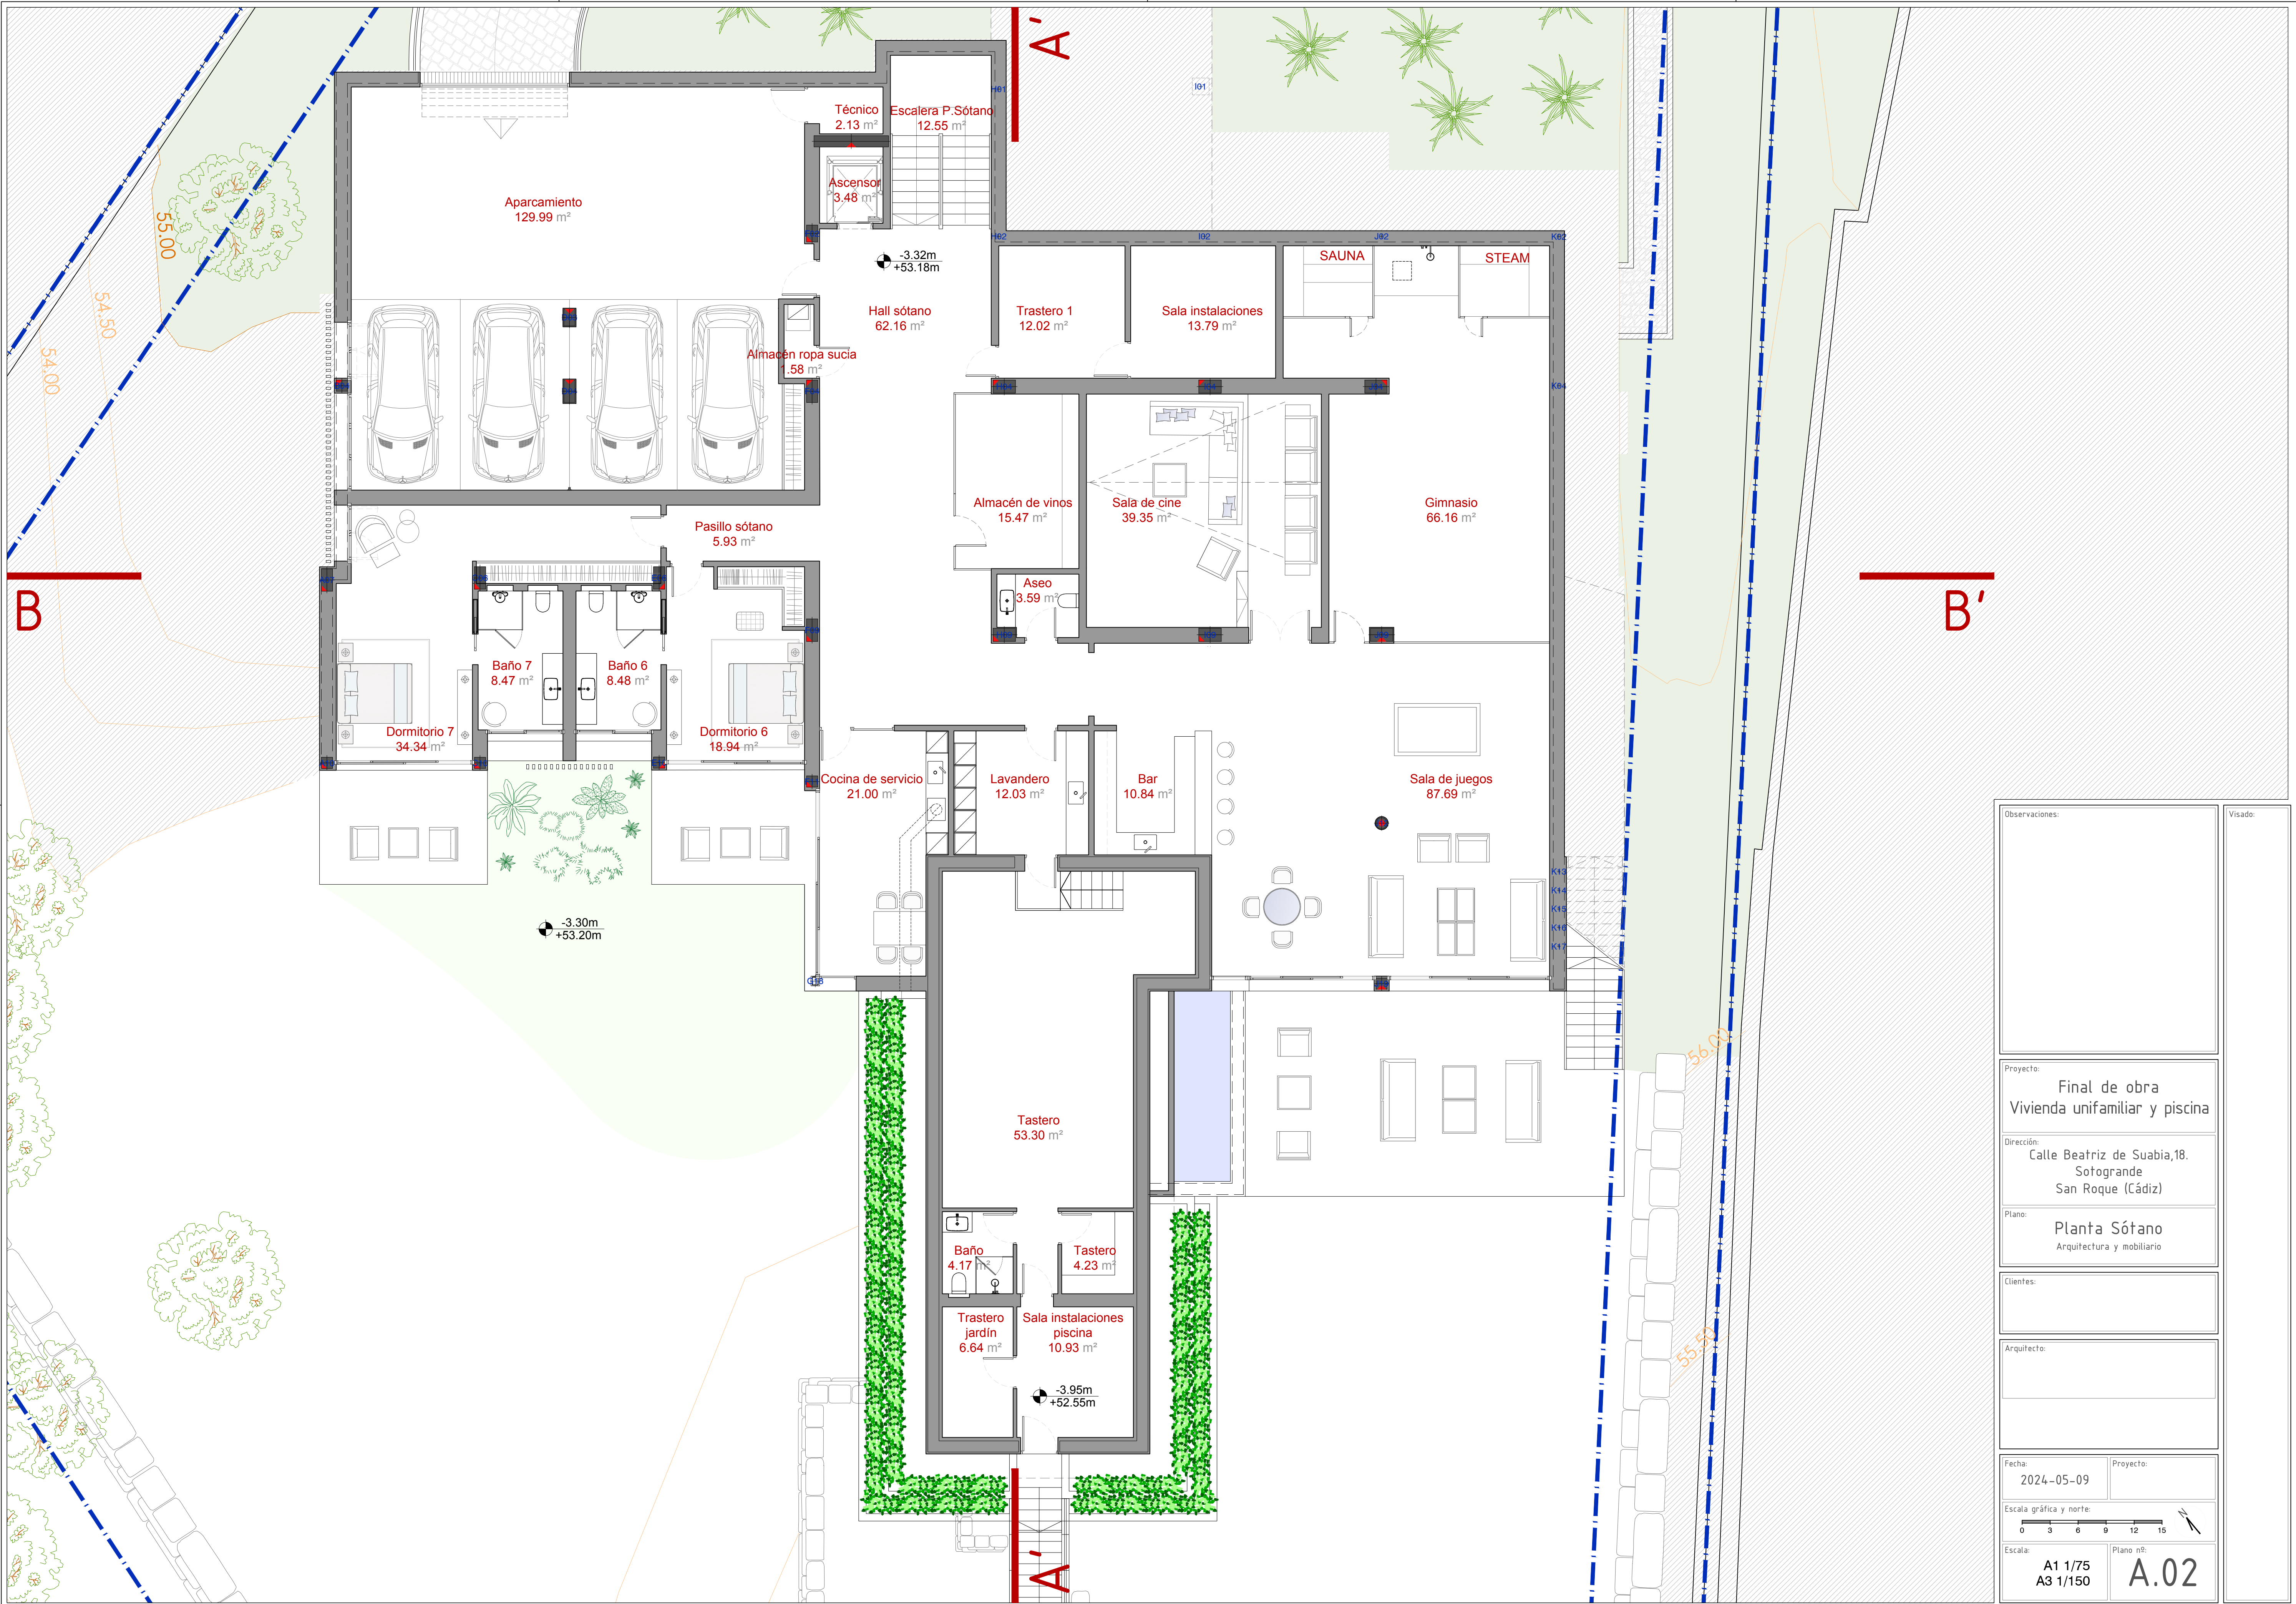

|   |                   |         |
|---|-------------------|---------|
| Observaciones:                                                                                          |                   | Visado: |
|   |                   |         |
| Proyecto:<br><div>Final de obra</div> <div>Vivienda unifamiliar y piscina</div>                         |                   |         |
| Dirección:<br><div>Calle Beatriz de Suabia,18.</div> <div>Sotogrande</div> <div>San Roque (Cádiz)</div> |                   |         |
| Plano:<br><div>Planta Sótano</div> <div>Arquitectura y mobiliario</div>                                 |                   |         |
| Clientes:                                                                                               |                   |         |
|   |                   |         |
| Arquitecto:                                                                                             |                   |         |
|   |                   |         |
| Fecha:<br>2024-05-09                                                                                    | Proyecto:         |         |
| Escala gráfica y norte:<br><div>03691215</div> <div></div>                                              |                   |         |
| Escala:<br>A1 1/75<br>A3 1/150                                                                          | Plano nº:<br>A.02 |         |

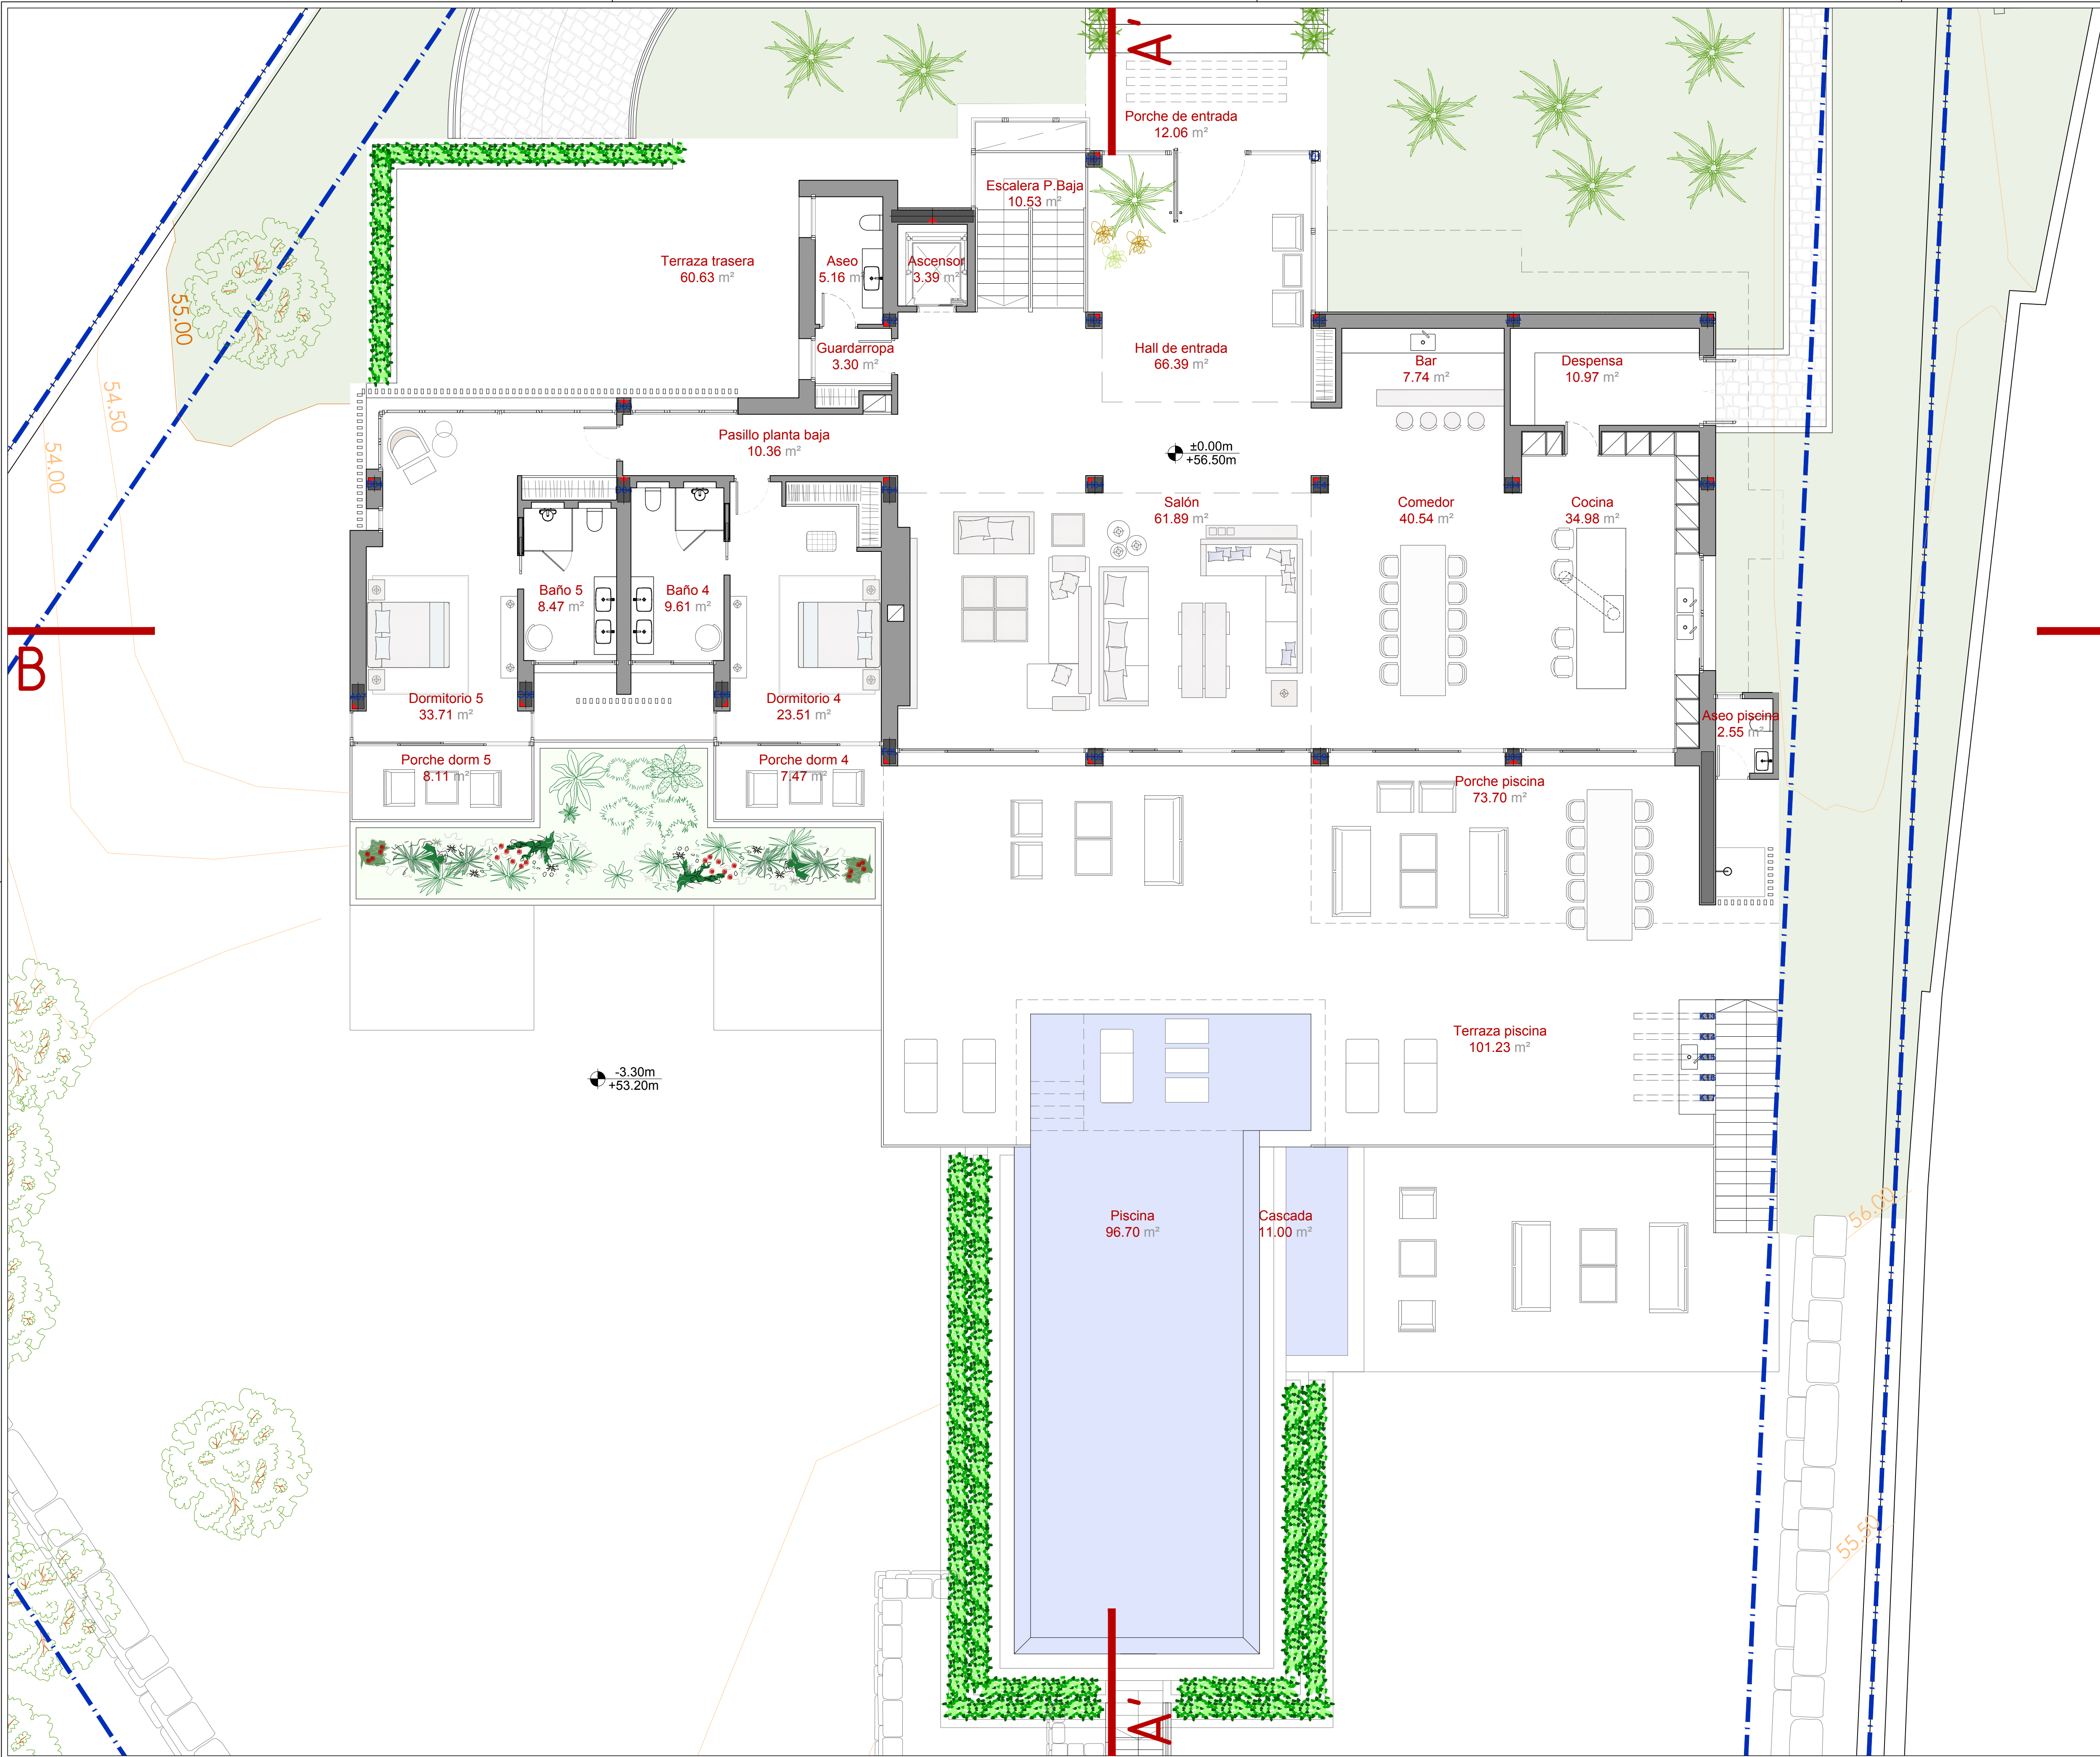

|   |                   |
|---|-------------------|
| Observaciones:   |                   |
|   |                   |
| Proyecto:<br>Final de obra<br>Vivienda unifamiliar y piscina                                                                                    |                   |
| Dirección:<br>Calle Beatriz de Suabia,18.<br>Sotogrande<br>San Roque (Cádiz)                                                                    |                   |
| Plano:<br>Planta baja<br>Arquitectura y mobiliario                                                                                              |                   |
| Clientes:   |                   |
|   |                   |
| Arquitecto:   |                   |
|   |                   |
| Fecha:<br>2024-05-09   | Proyecto:         |
| Escala gráfica y norte:<br><div>03691215</div> <div></div> |                   |
| Escala:<br>A1 1/75<br>A3 1/150   | Plano nº:<br>A.03 |

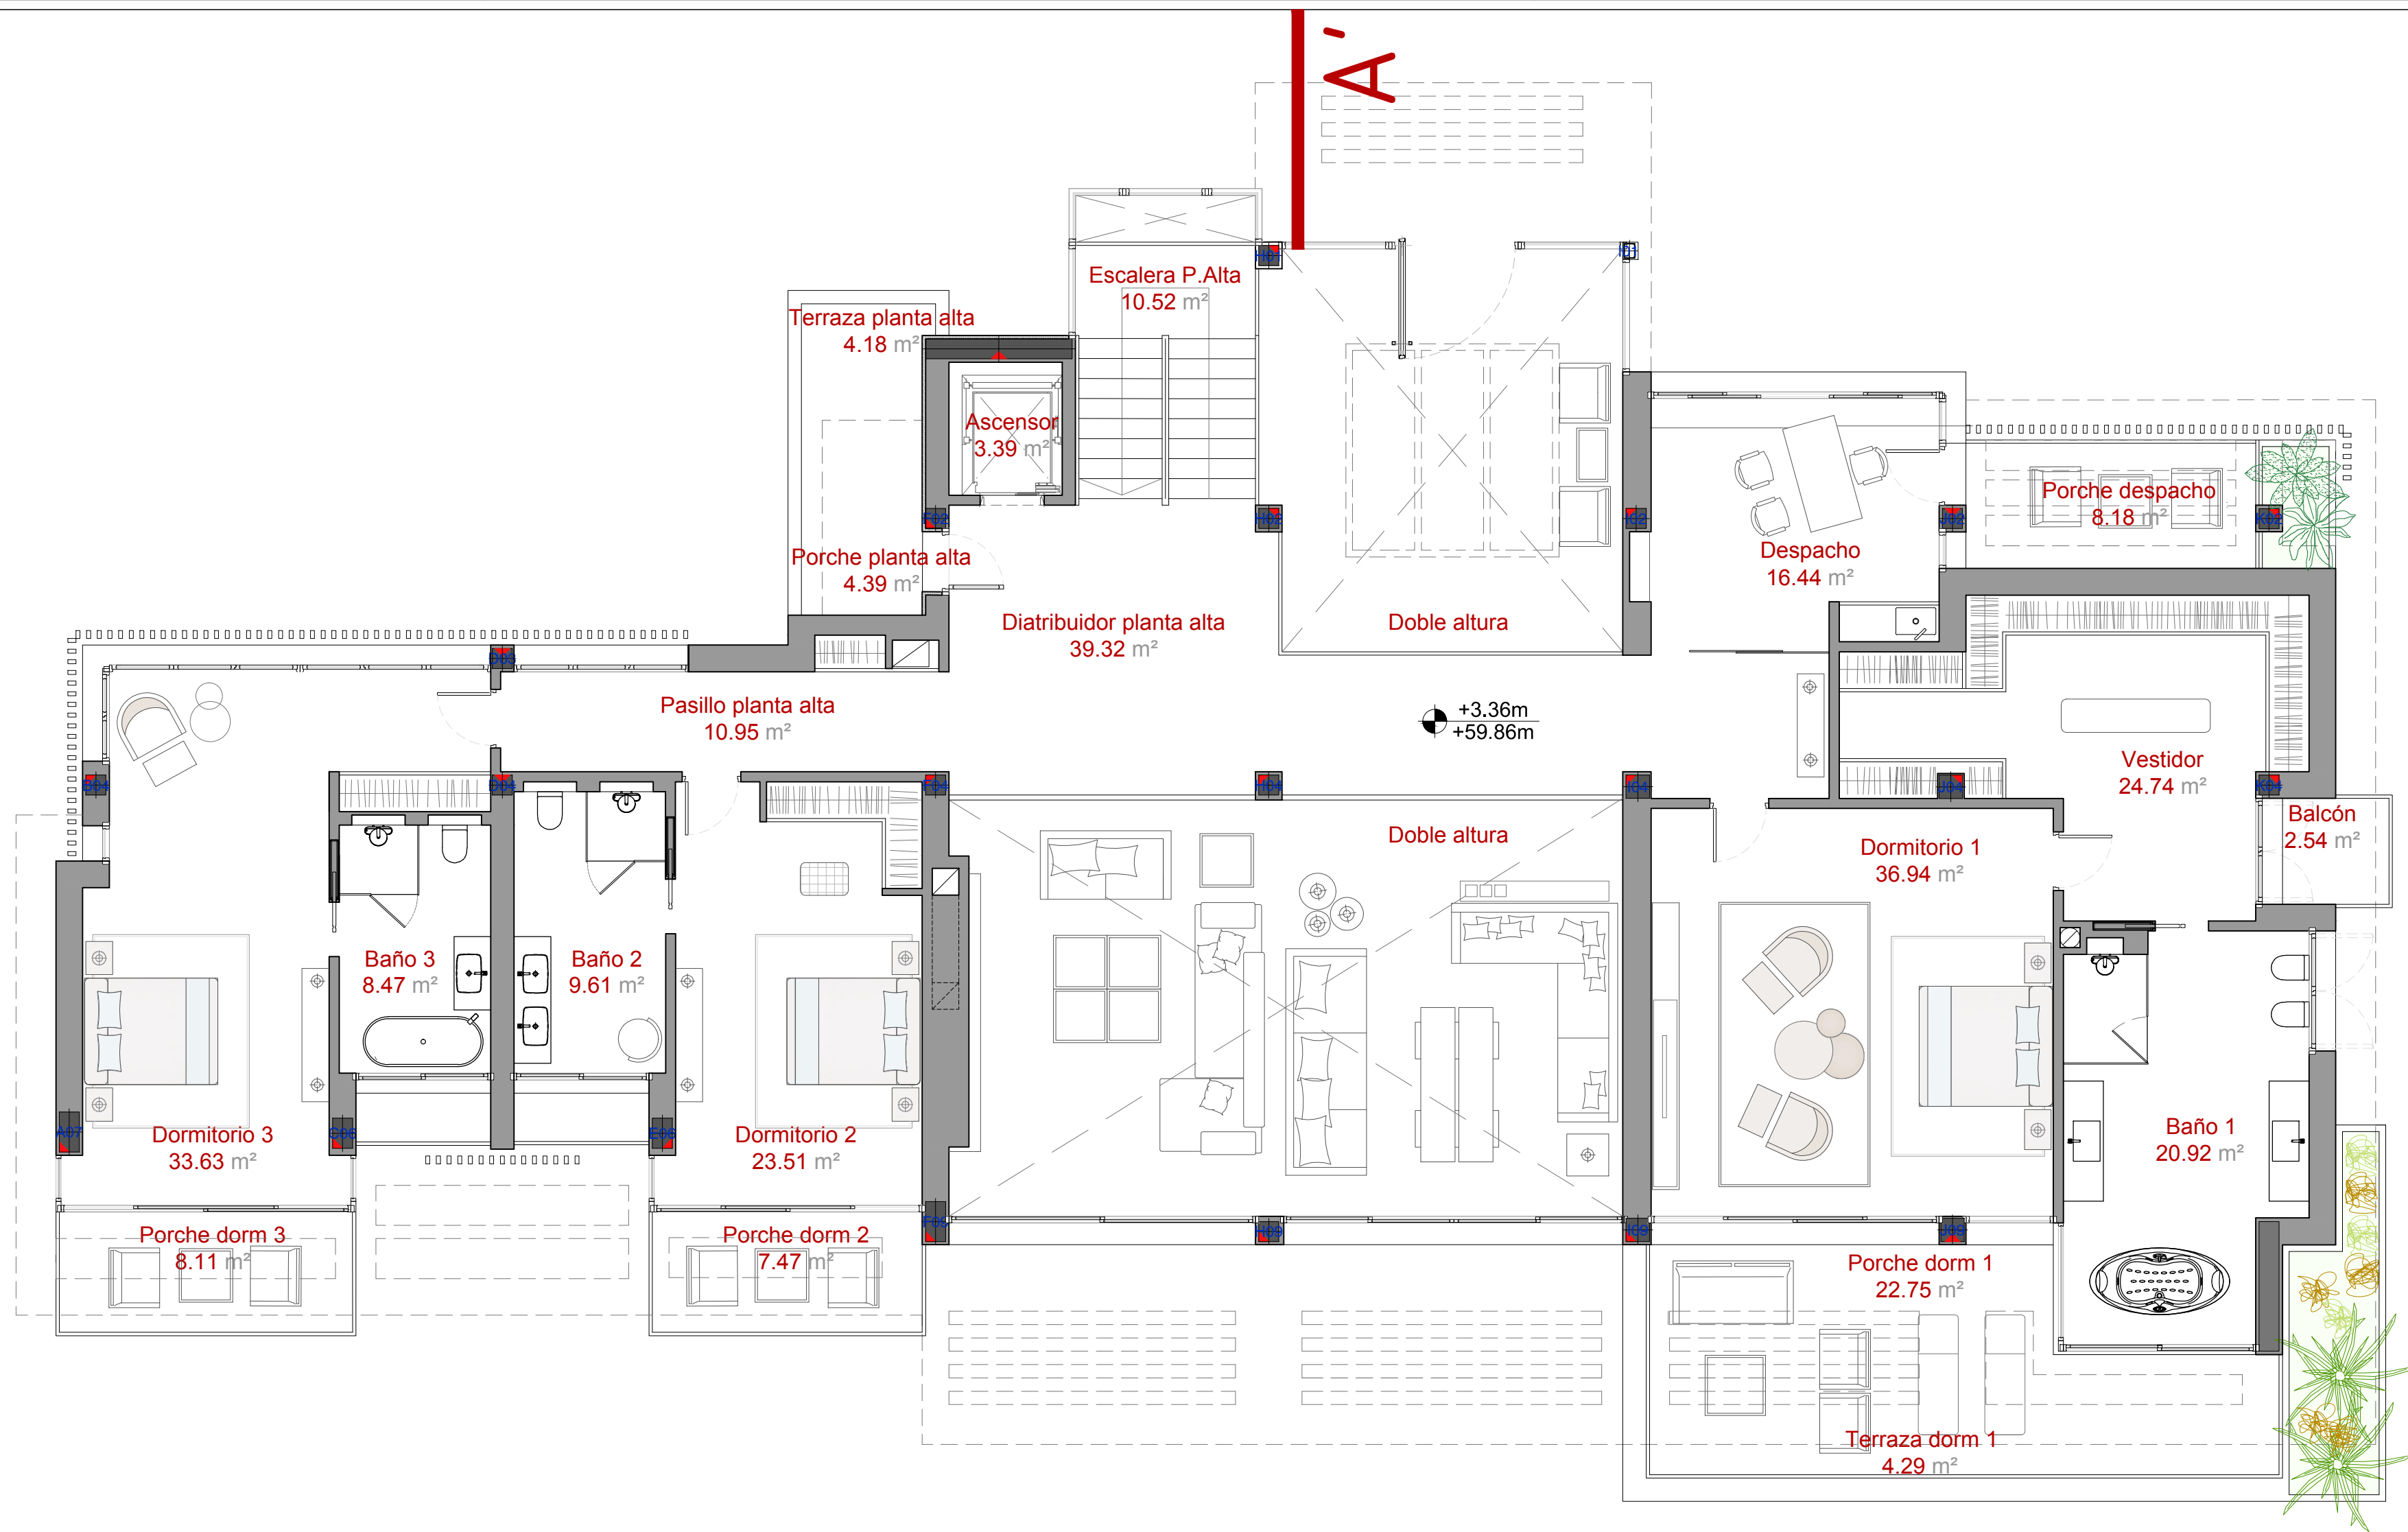


B

A'

B'

|                                                                              |                     |         |  |
|------------------------------------------------------------------------------|---------------------|---------|--|
| Observaciones:                                                               |                     | Visado: |  |
| Proyecto:<br>Final de obra<br>Vivienda unifamiliar y piscina                 |                     |         |  |
| Dirección:<br>Calle Beatriz de Suabia,18.<br>Sotogrande<br>San Roque (Cádiz) |                     |         |  |
| Plano:<br>Planta alta<br>Arquitectura y mobiliario                           |                     |         |  |
| Clientes:                                                                    |                     |         |  |
| Arquitecto:                                                                  |                     |         |  |
| Fecha:<br>2024-05-09                                                         | Proyecto:<br>202102 |         |  |
| Escala gráfica y norte:<br>0 3 6 9 12 15                                     |                     |         |  |
| Escala:<br>A1 1/75<br>A3 1/150                                               | Plano nº:<br>A.04   |         |  |

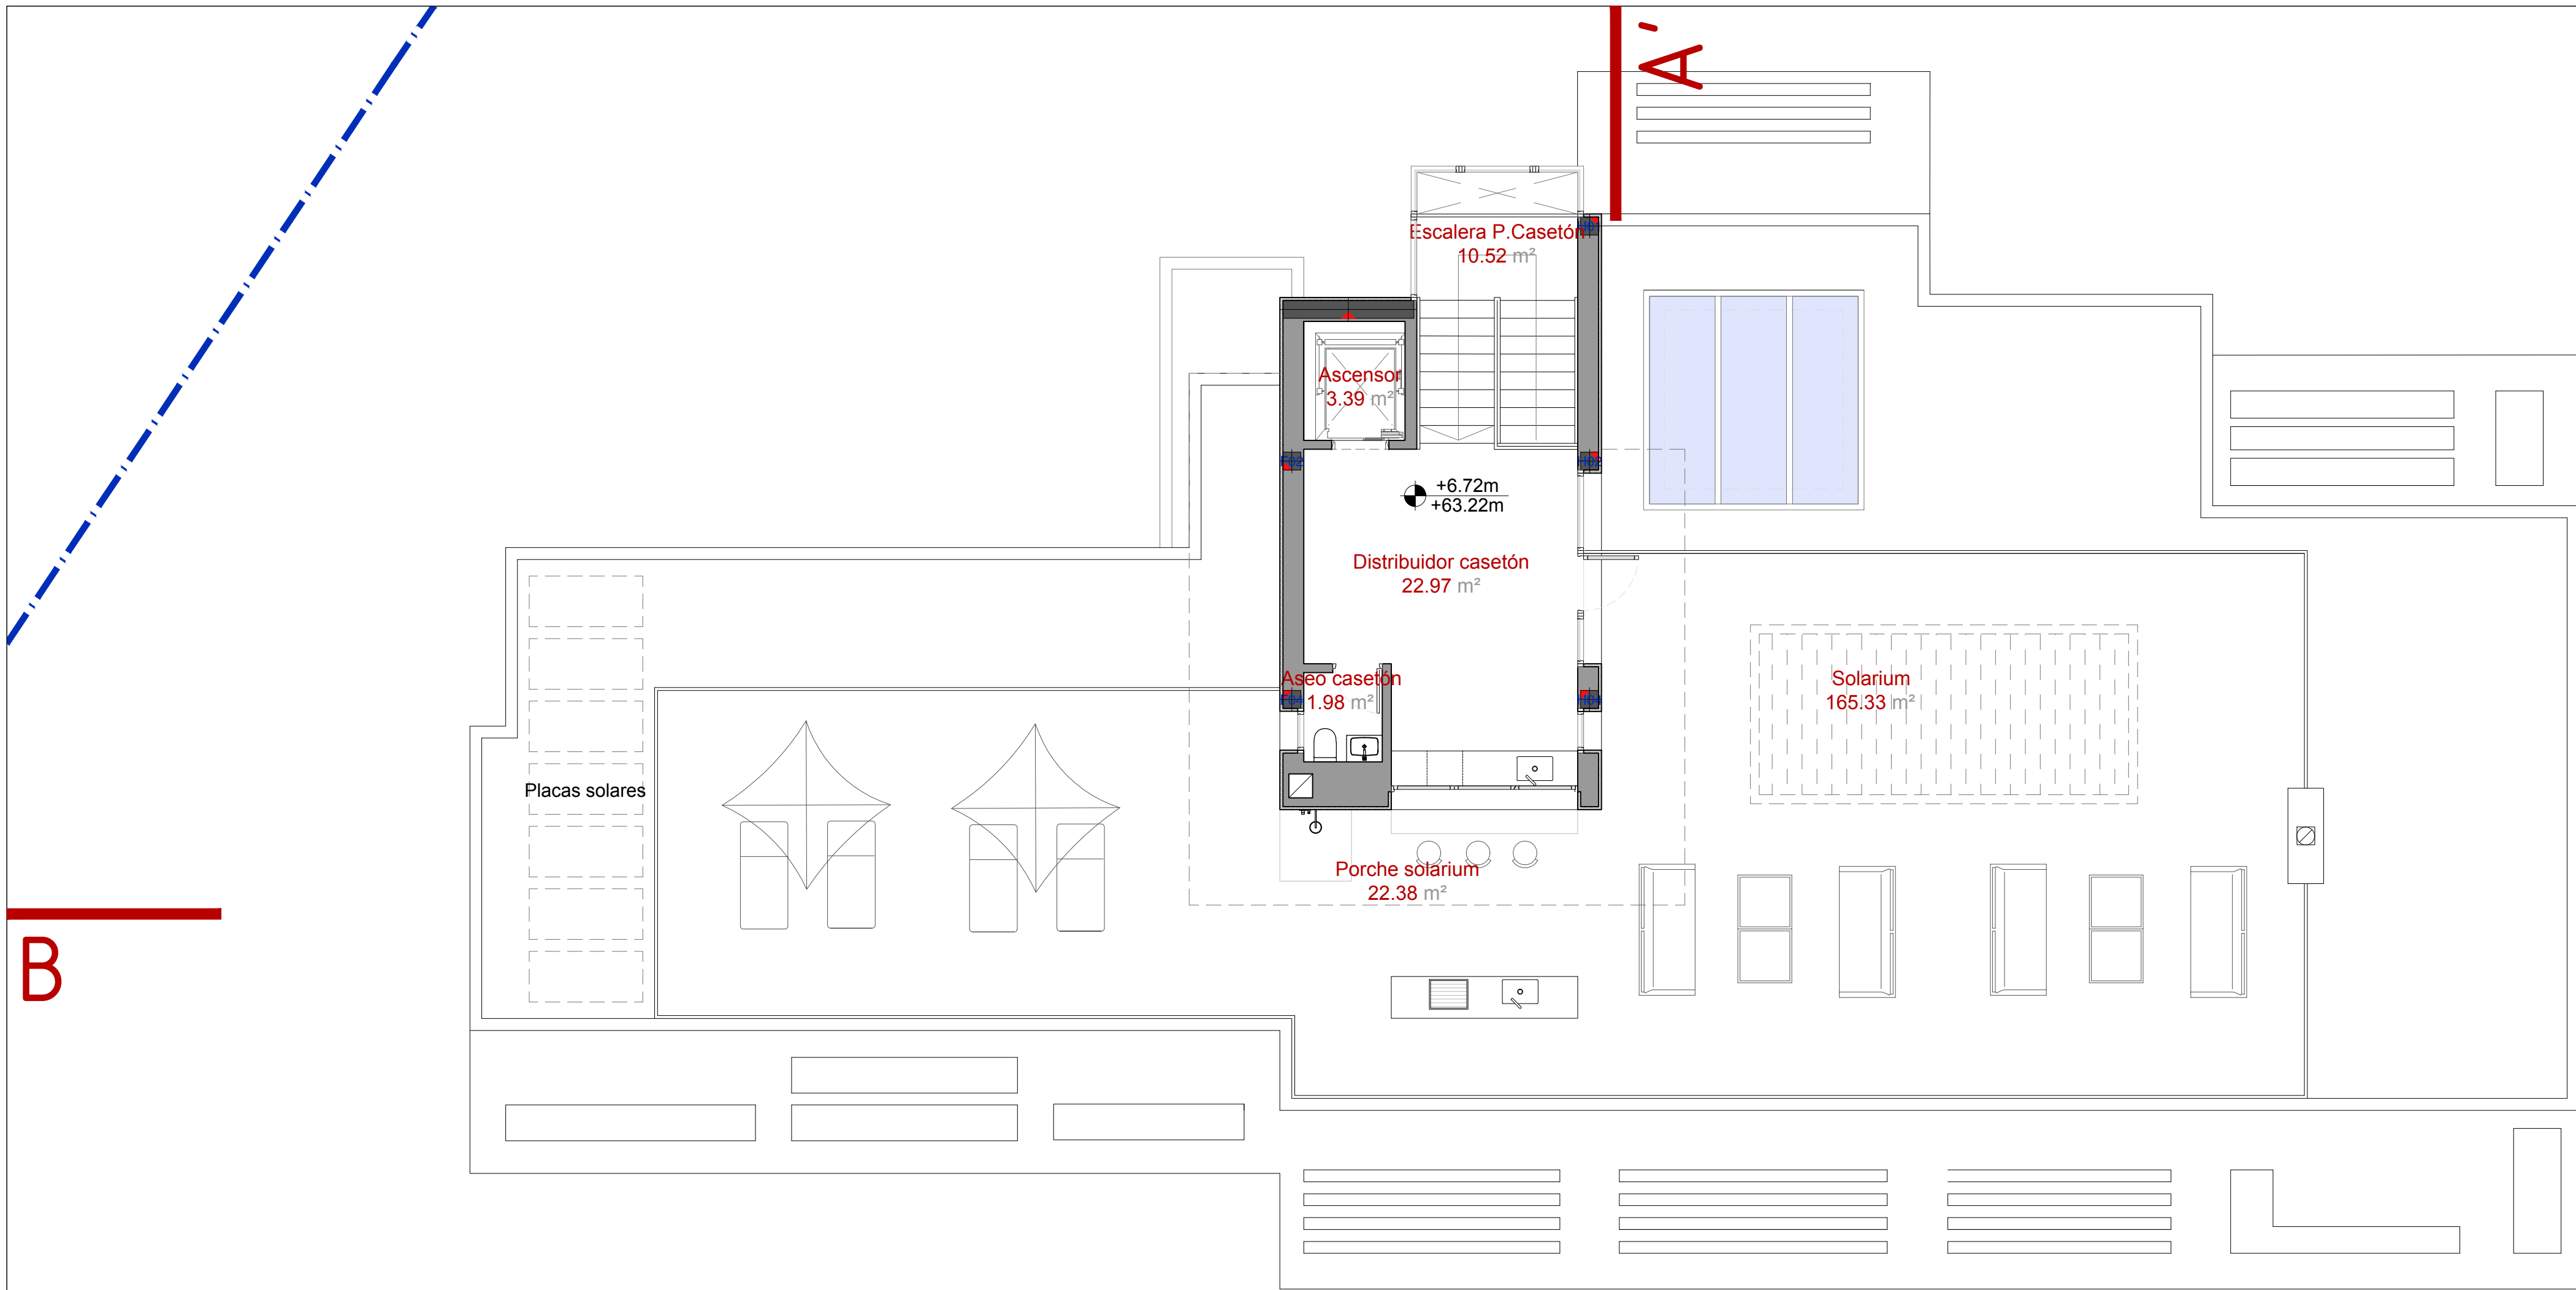

Observaciones:

Proyecto: Final de obra  
Vivienda unifamiliar y piscina

Dirección: Calle Beatriz de Suabia,18.  
Sotogrande  
San Roque (Cádiz)

Plano: Planta casetón  
Arquitectura y mobiliario

Cientes:

Arquitecto:

|                                |                     |
|--------------------------------|---------------------|
| Fecha:<br>2024-05-09           | Proyecto:<br>202102 |
| Escala gráfica y norte:<br>    |                     |
| Escala:<br>A1 1/75<br>A3 1/150 | Plano nº:<br>A.05   |

Visado: