


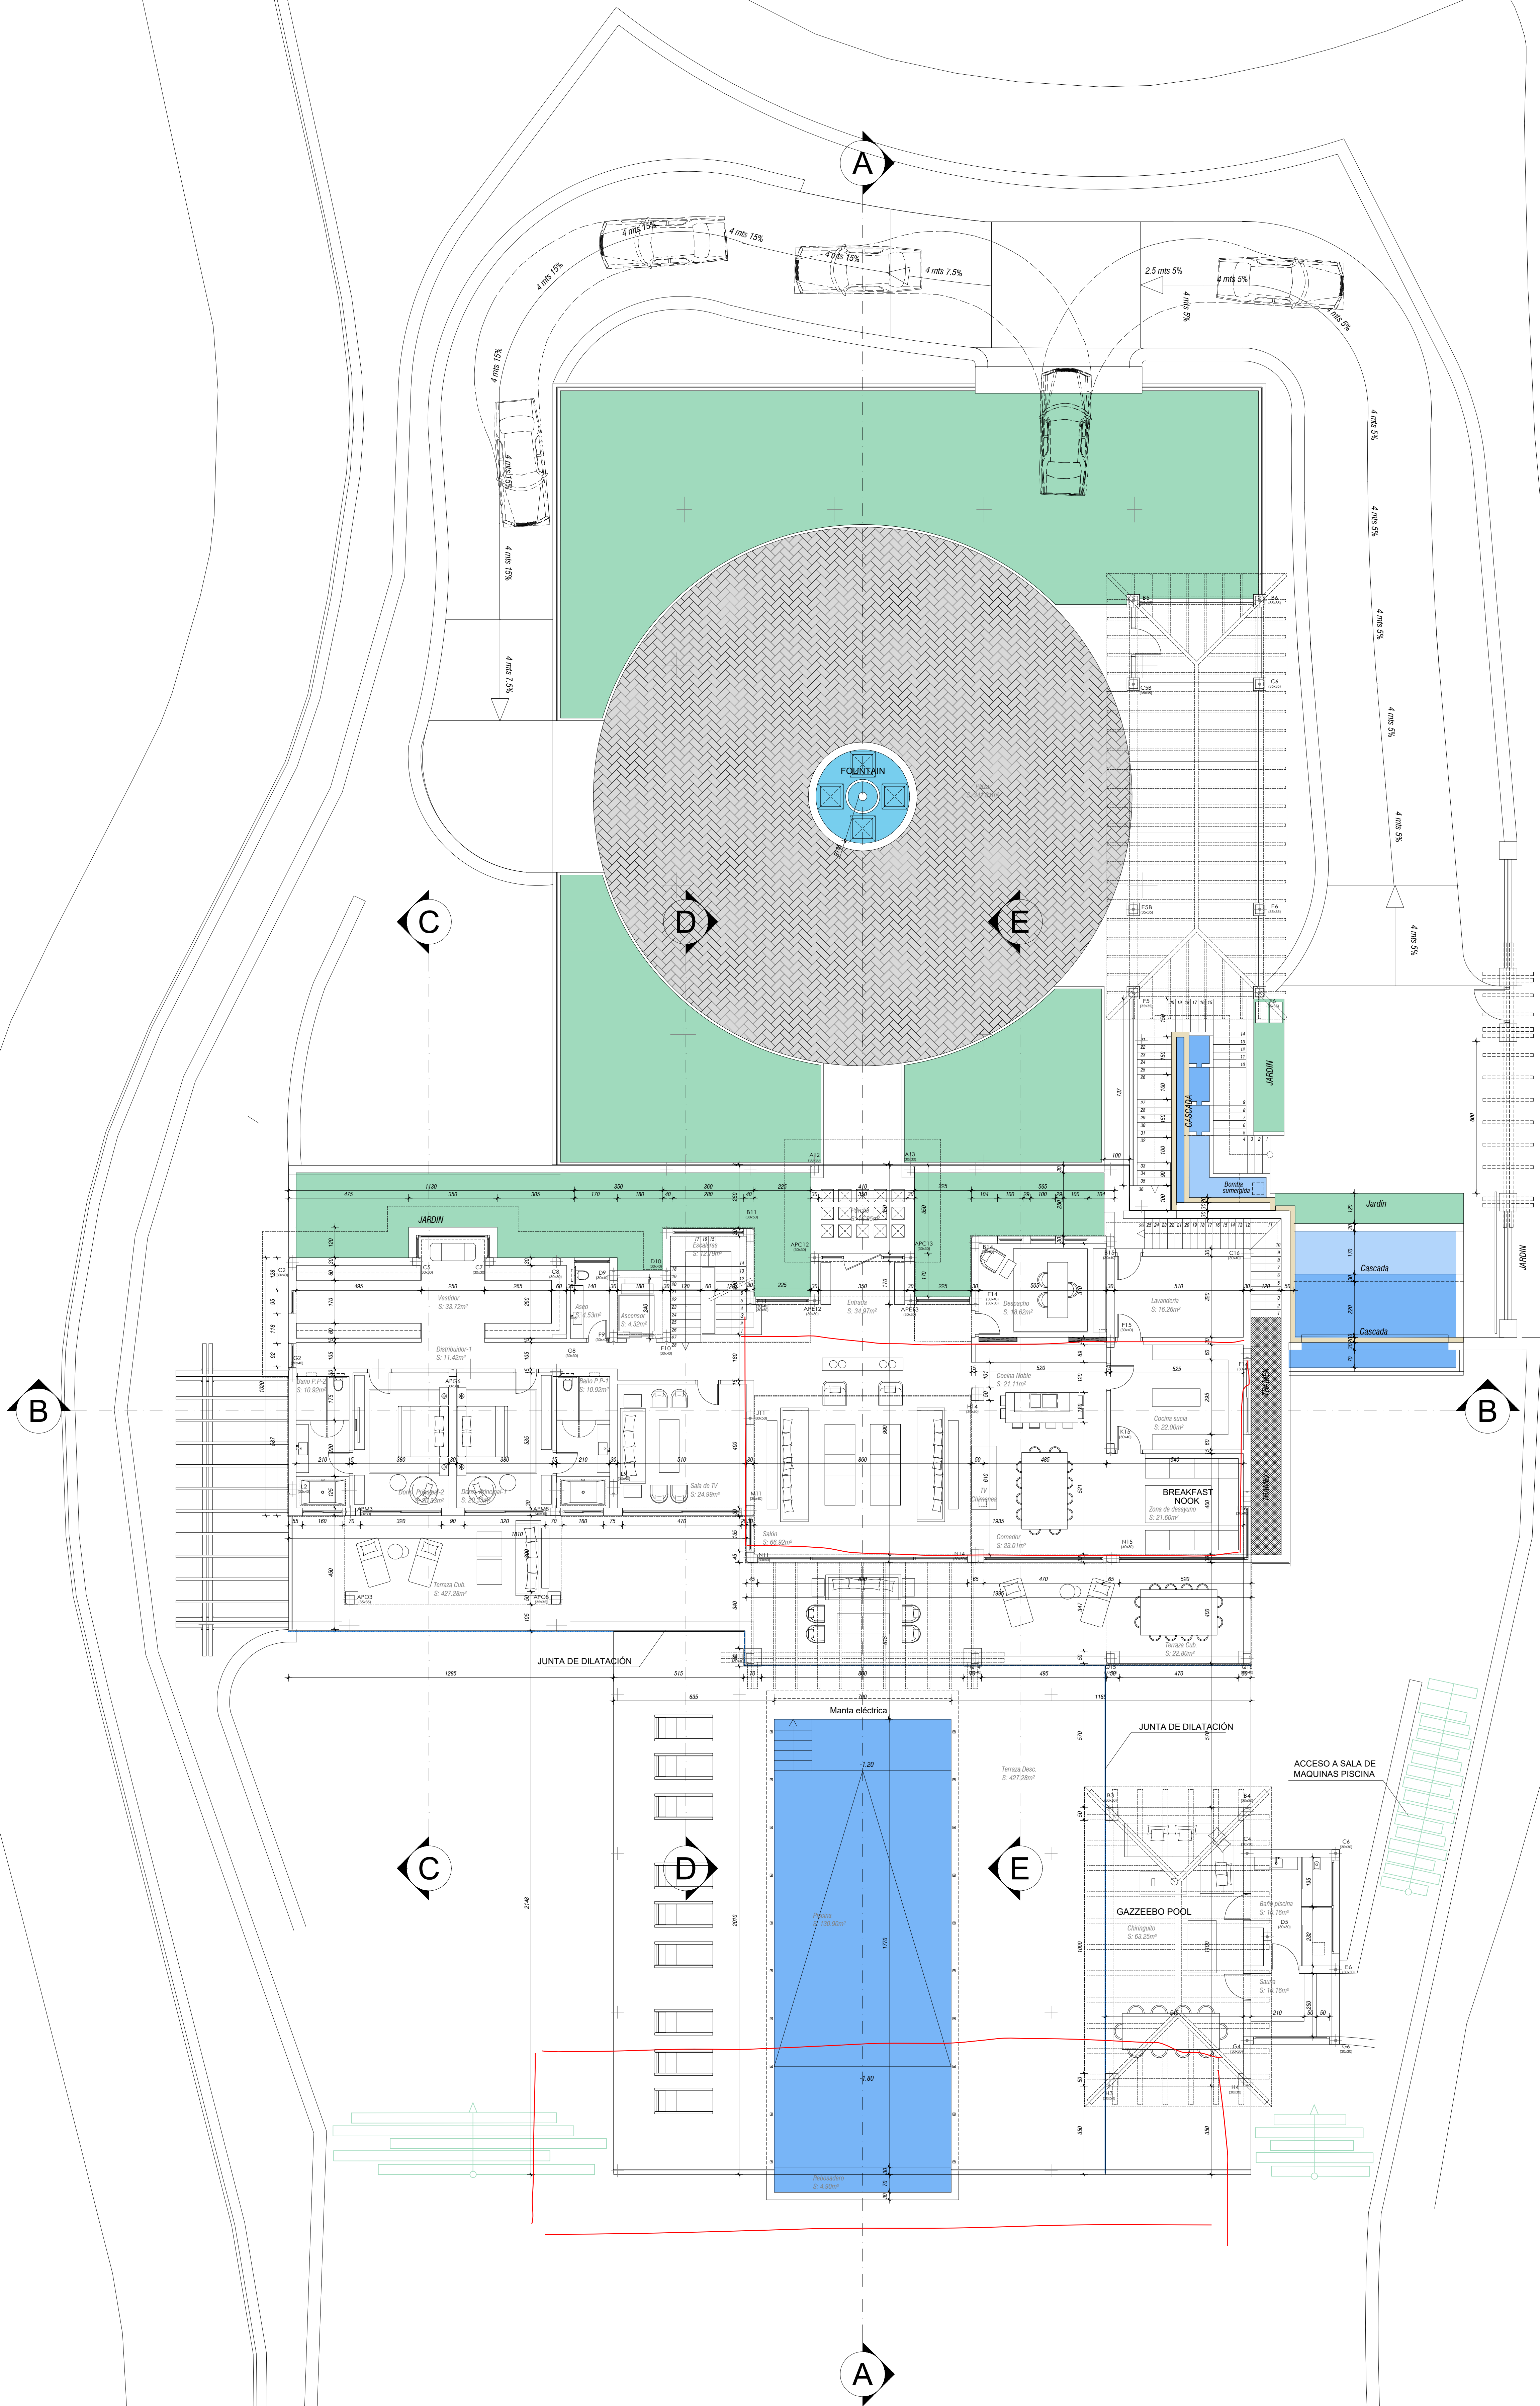

Planos de Obra

OBSERVACIONES

VILLARROELTORRICO

• ARCHITECTURE • PLANNING • LANDSCAPE DESIGN •
VILLARROELTORRICO S.L.P. Hotel Puente Romano Nº22
28002 Marbella, Málaga, Spain
+34 952 776 152
www.villarroeltorrigo.com
info@villarroeltorrigo.com

ARQUITECTO
Antonio Villarroel Slavert-Meyer
Arquitecto col. 1223

PROPIEDAD
D. KAJ KLUSTRA


PROYECTO
PROYECTO BÁSICO REFORMADO Y EJECUCIÓN DE UNA VIVIENDA
UNIFAMILIAR AISLADA Y PISCINA.

UBICACIÓN
URBANIZACIÓN LA ZAGALETA, PARCELA G33,
BENAHAVÍS, MÁLAGA.

MATERIA
PLANTA BAJA

Esc. 1/100
Fecha Julio 2022

ARQ
02
LÁMINA

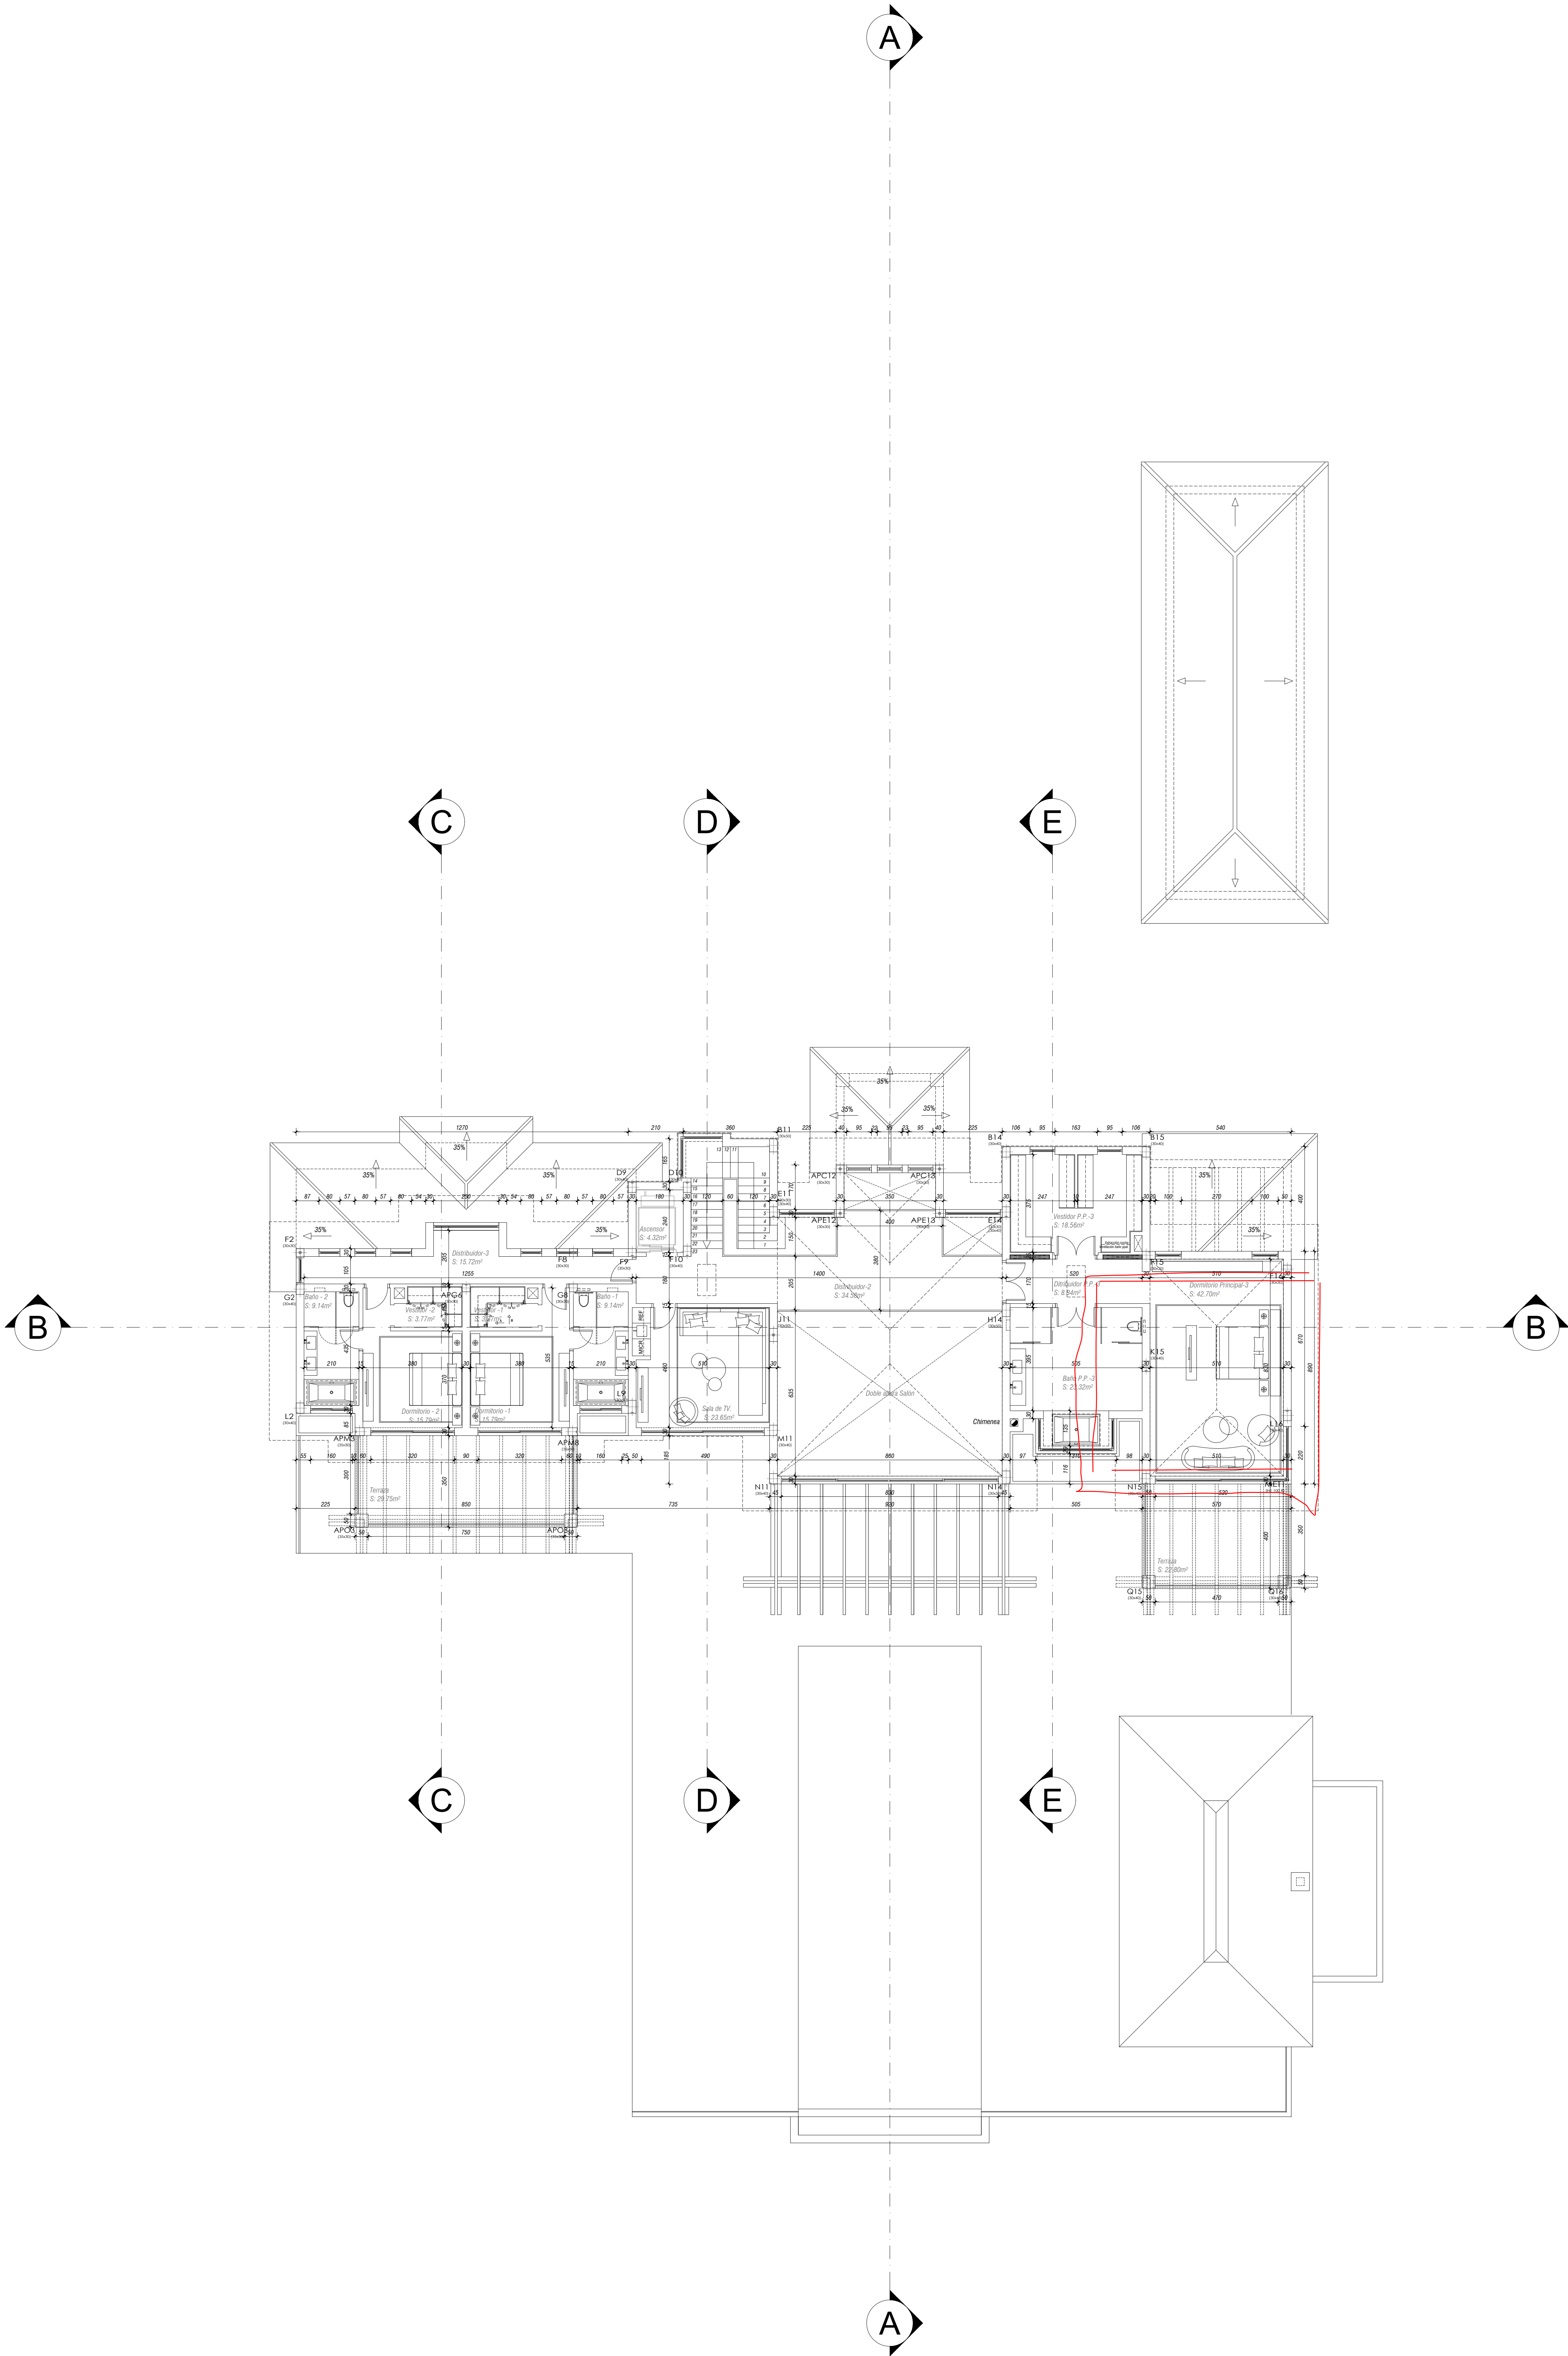

Planos de Obra

OBSERVACIONES

VILLARROELTORRICO

• ARCHITECTURE • PLANNING • LANDSCAPE DESIGN •

VILLARROELTORRICO S.L.P. Hotel Puente Romano Nº22
28602 Marbella, Málaga, Spain
+34 952 776 762
www.villarroeltorrico.com
info@villarroeltorrico.com

ARQUITECTO
Antonio Villarreal Slavert-Meyer
Arquitecto col. 1223

PROPIEDAD
D. KAJ KLUSTRA


PROYECTO
PROYECTO BÁSICO REFORMADO Y EJECUCIÓN DE UNA VIVIENDA
UNIFAMILIAR AISLADA Y PISCINA.

UBICACIÓN
URBANIZACIÓN LA ZAGALETA, PARCELA G33,
BENAHAVÍS, MÁLAGA.

MATERIA
PLANTA ALTA

Esc. 1/100
Fecha Julio 2022

ARQ
03
LÁMINA

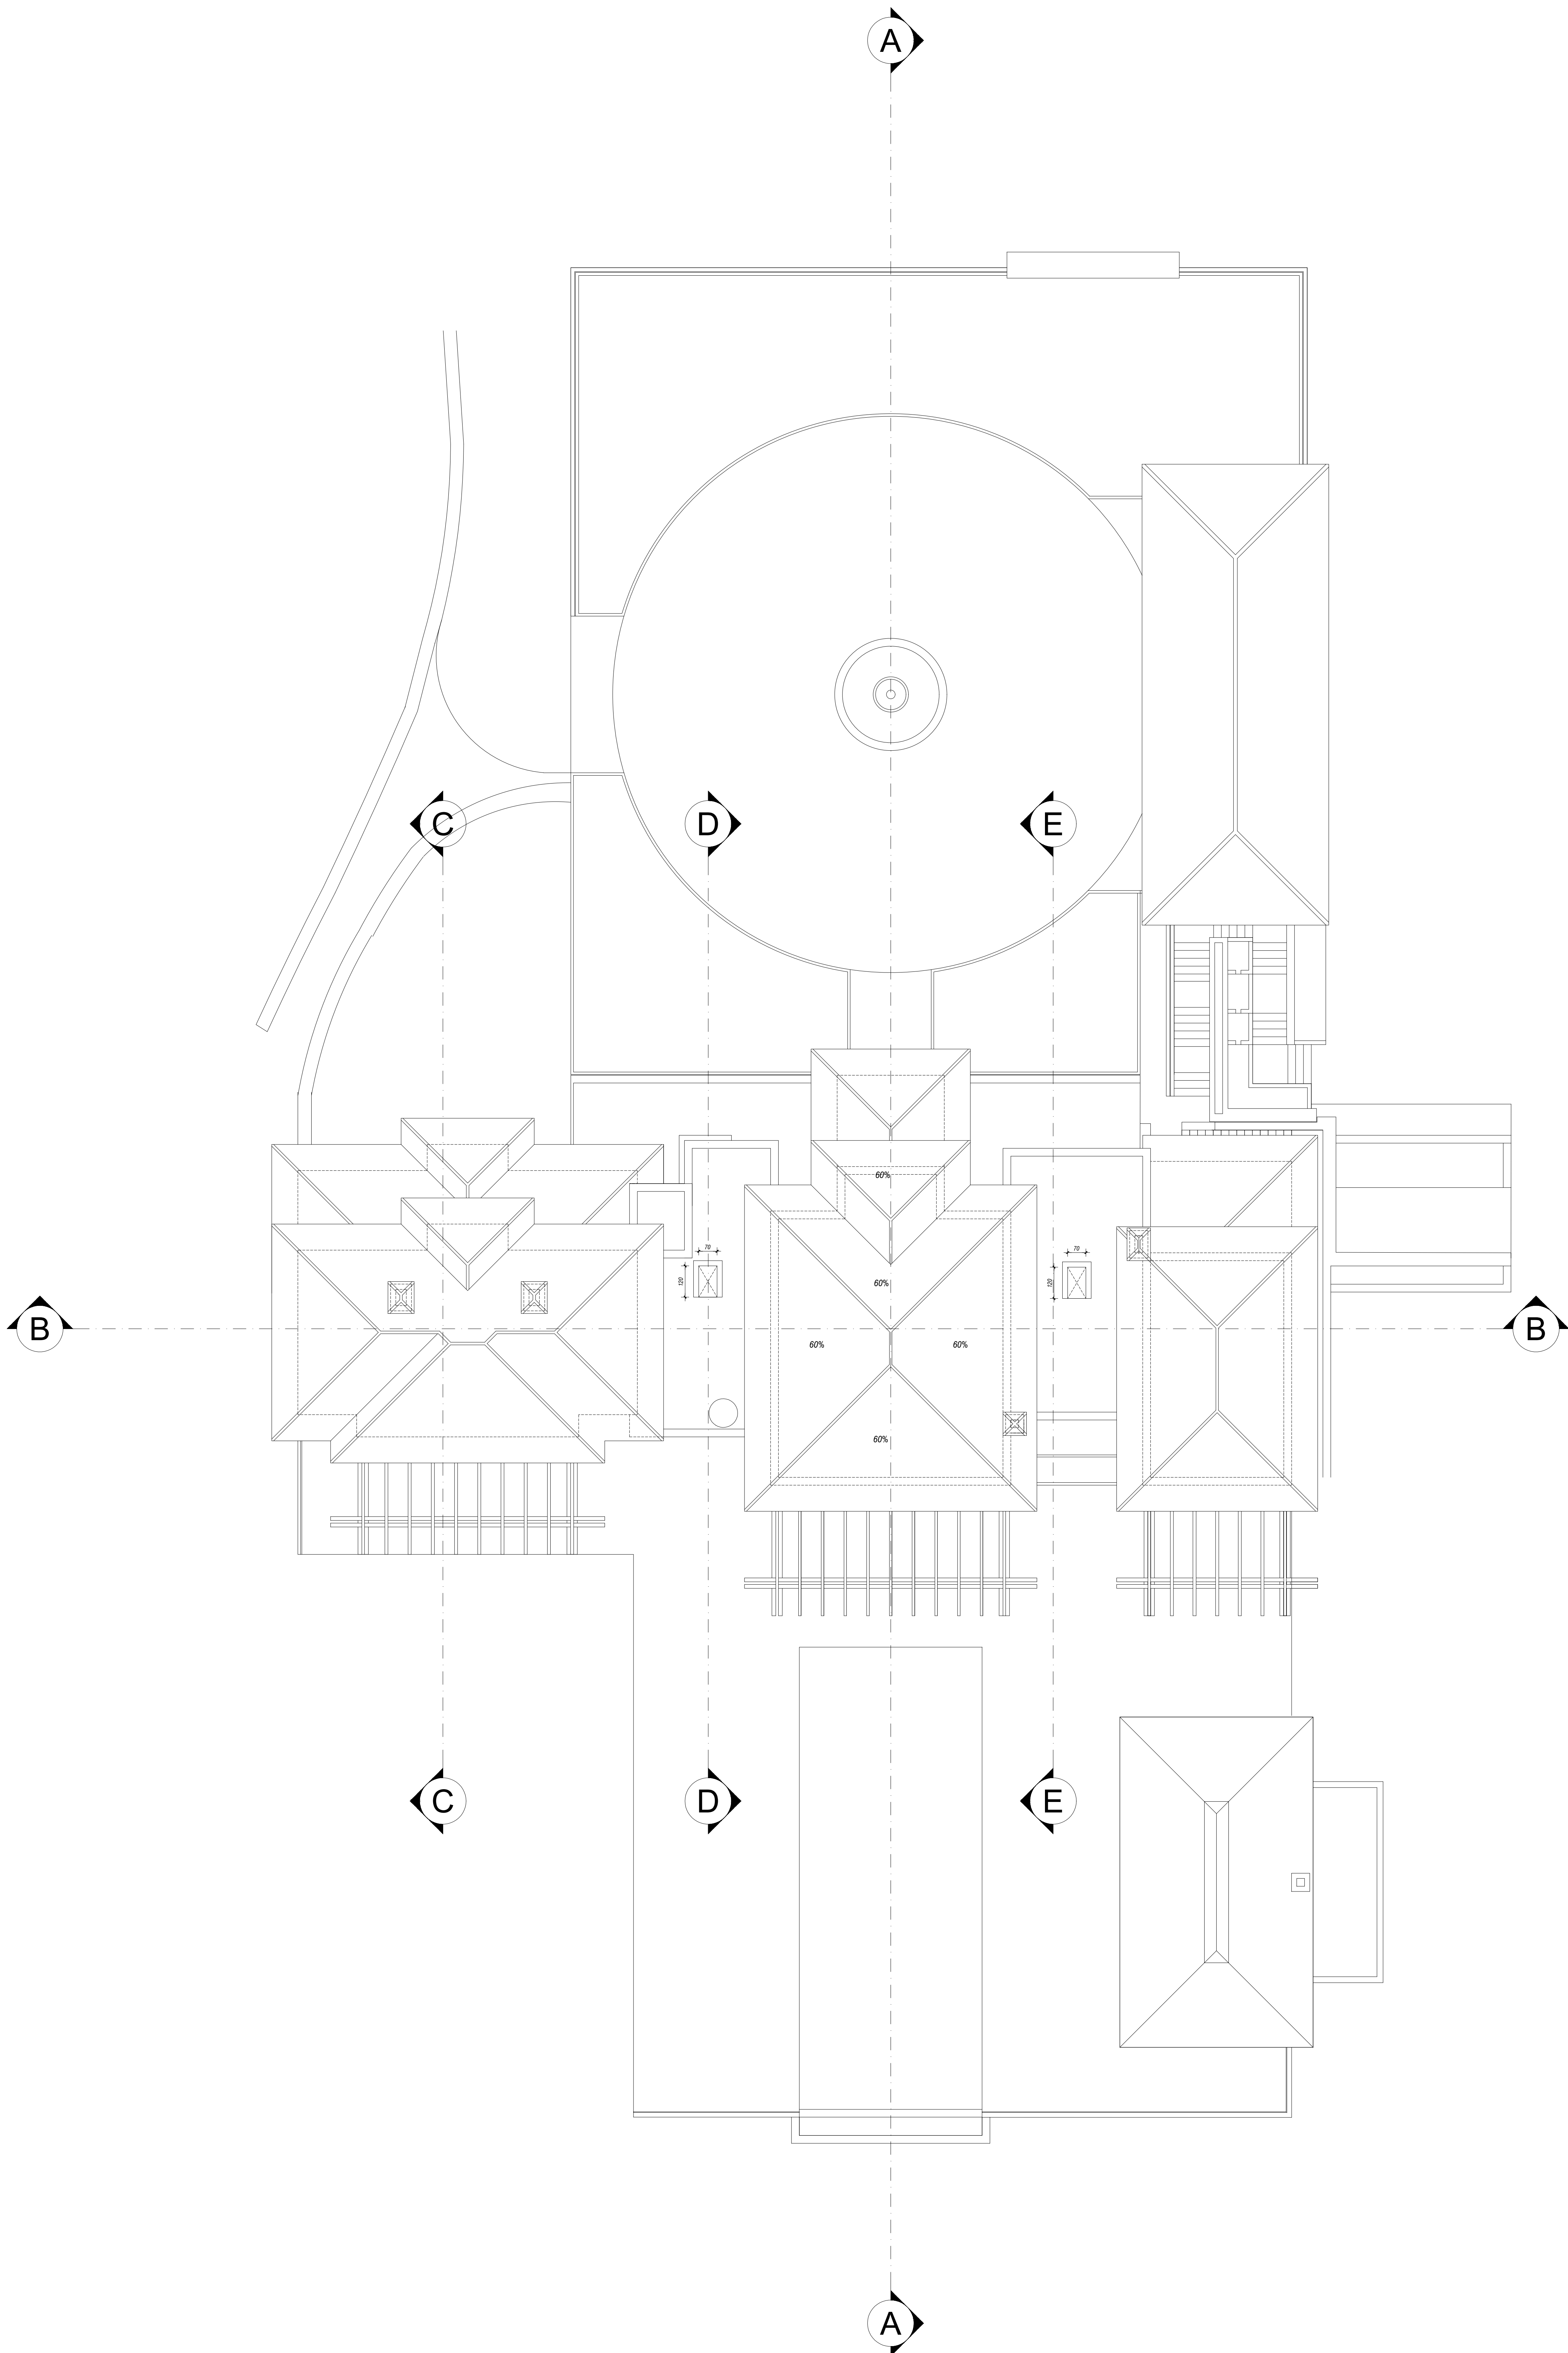

Planos de Obra

OBSERVACIONES

VILLARROELTORRICO

• ARCHITECTURE • PLANNING • LANDSCAPE DESIGN •
VILLARROELTORRICO S.L.P. Hotel Puente Romano Nº22
28602 Marbella, Málaga, Spain
+34 952 778 782
www.villarroeltorrico.com
info@villarroeltorrico.com

Antonia Villarroel Slavert-Meyer

ARQUITECTO
Antonia Villarroel Slavert-Meyer
Arquitecto col.1223

PROPIEDAD

D. KAJ KLUSTRA

PROYECTO

PROYECTO BÁSICO REFORMADO Y EJECUCIÓN DE UNA VIVIENDA
UNIFAMILIAR AISLADA Y PISCINA.

UBICACIÓN

URBANIZACIÓN LA ZAGALETA, PARCELA G33.
BENAHAVÍS, MÁLAGA.

MATERIA

PLANTA CUBIERTA

Esc. 1/100
Fecha Julio 2022

ARQ
04

LÁMINA

ALZADO NORTE



ALZADO SUR



ALZADO OESTE



ALZADO ESTE



OBSERVACIONES

VILLARROELTORRICO

■ ARCHITECTURE · PLANNING · LANDSCAPE DESIGN ■

VILLARROELTORRICO S.L.P. Hotel Puente Romano Nº27
Colegiado 860 29602 Marbella, Málaga, Spain
+34 952 776 752
www.villarroeltorrigo.com
info@villarroeltorrigo.com

Antonia Villarroel Sievert-Meyer

ARQUITECTO
Antonia Villarroel Sievert-Meyer
Arquitecto col. 1223

PROPIEDAD
D. KAJ KUUSTILA

PROYECTO
P. BÁSICO DE UNA VIVIENDA UNIFAMILIAR AISLADA Y PISCINA.


UBICACIÓN
URBANIZACION LA ZAGALETA, PARCELA G33
BENAHAVIS, MÁLAGA.

MATERIA
ALZADOS

Esc. 1/100
Fecha 27/06/2022

ARQ
05
LÁMINA

SECCION A-A

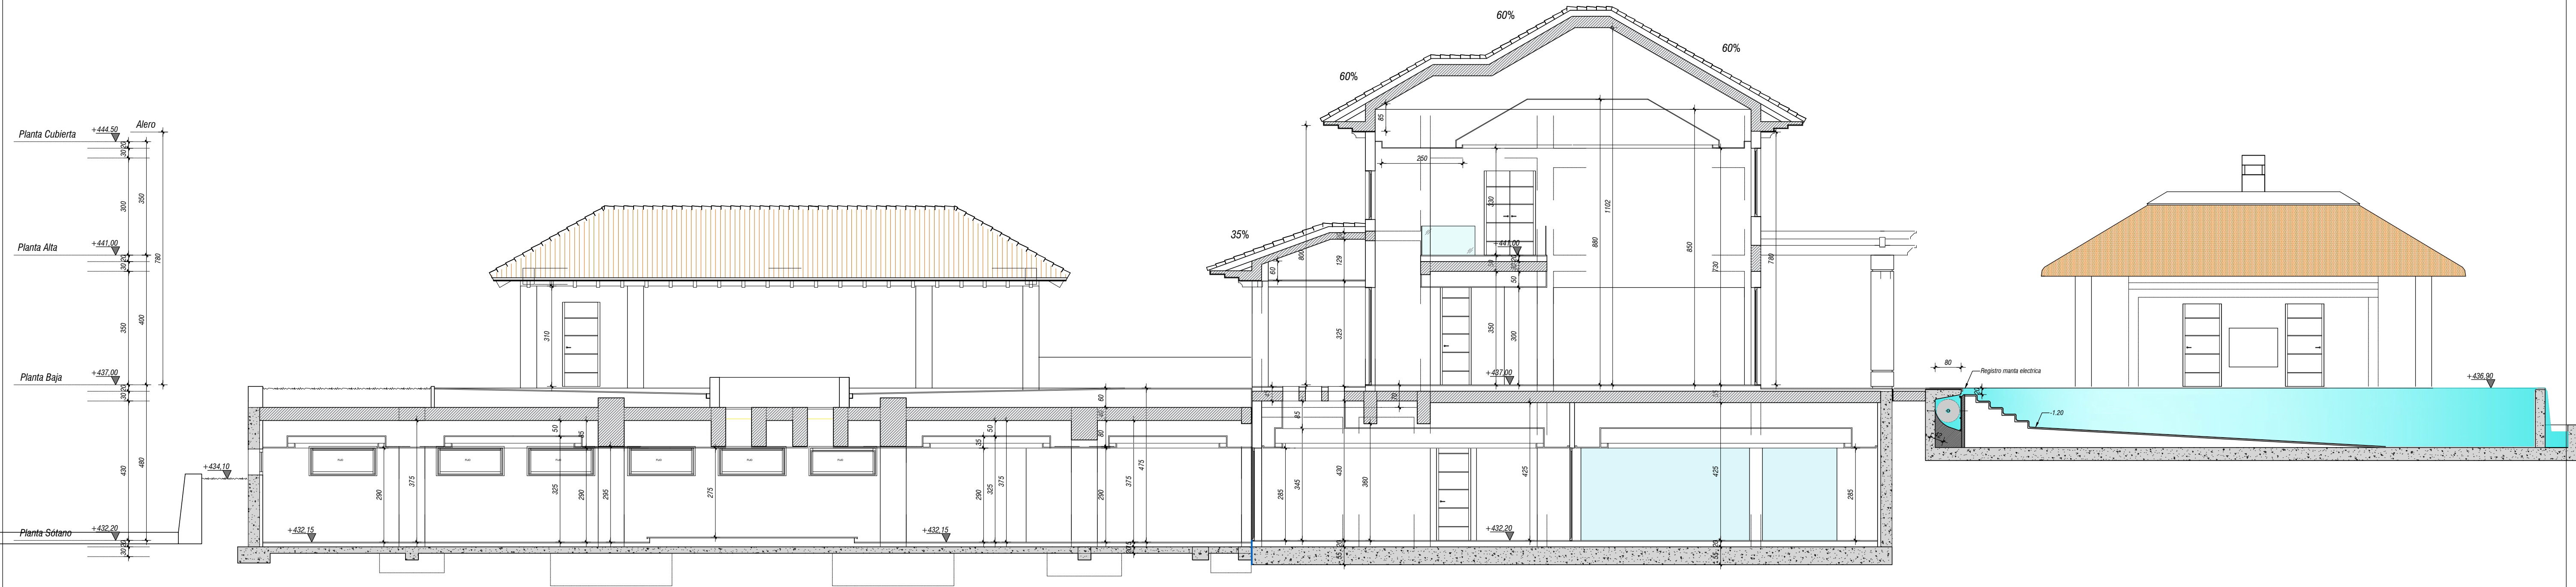

SECCION B-B



OBSERVACIONES

VILLARROELTORRICO
■ ARCHITECTURE · PLANNING · LANDSCAPE DESIGN ■
VILLARROELTORRICO S.L.P. Hotel Puente Romano Nº27
Colegiado 860 29602 Marbella, Málaga, Spain
+34 952 776 752
www.villarroeltorrico.com
info@villarroeltorrico.com

ARQUITECTO
Antonia Villarroel Sievert-Meyer
Arquitecto col.1223


PROPIEDAD
D. KAJ KUUSTILA

PROYECTO
P. BÁSICO DE UNA VIVIENDA UNIFAMILIAR AISLADA Y PISCINA.


UBICACIÓN
URBANIZACIÓN LA ZAGALETA, PARCELA G33
BENAHAVIS, MÁLAGA.

MATERIA
SECCIONES A-A Y B-B


SECCION C-C

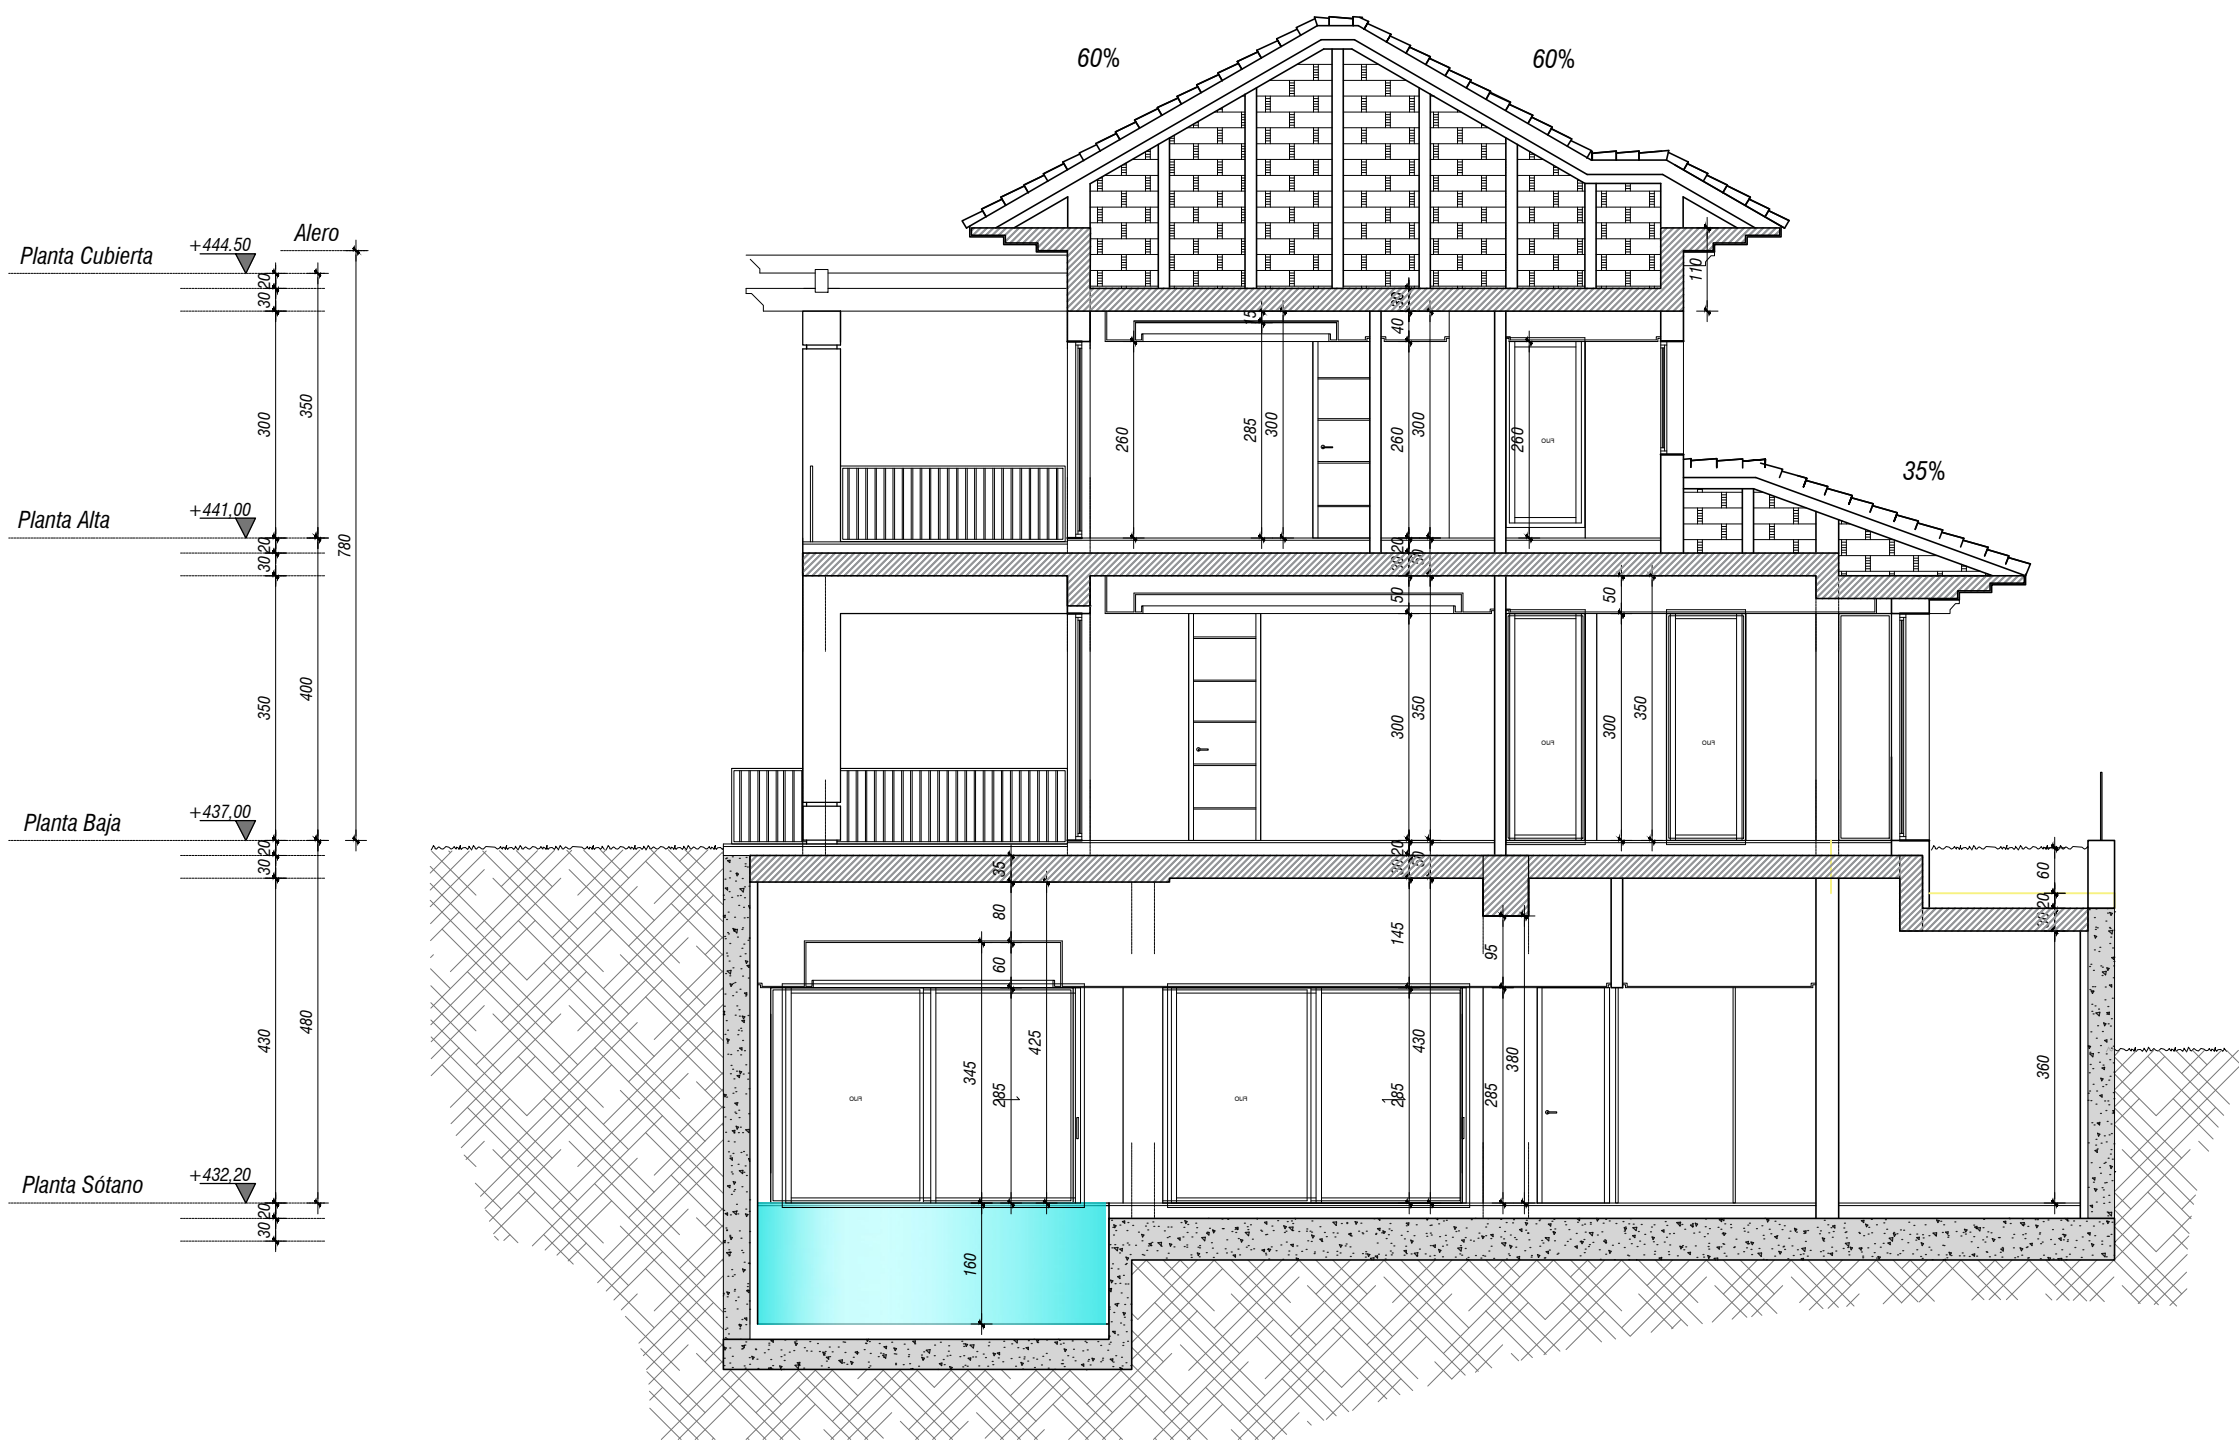

SECCION E-E

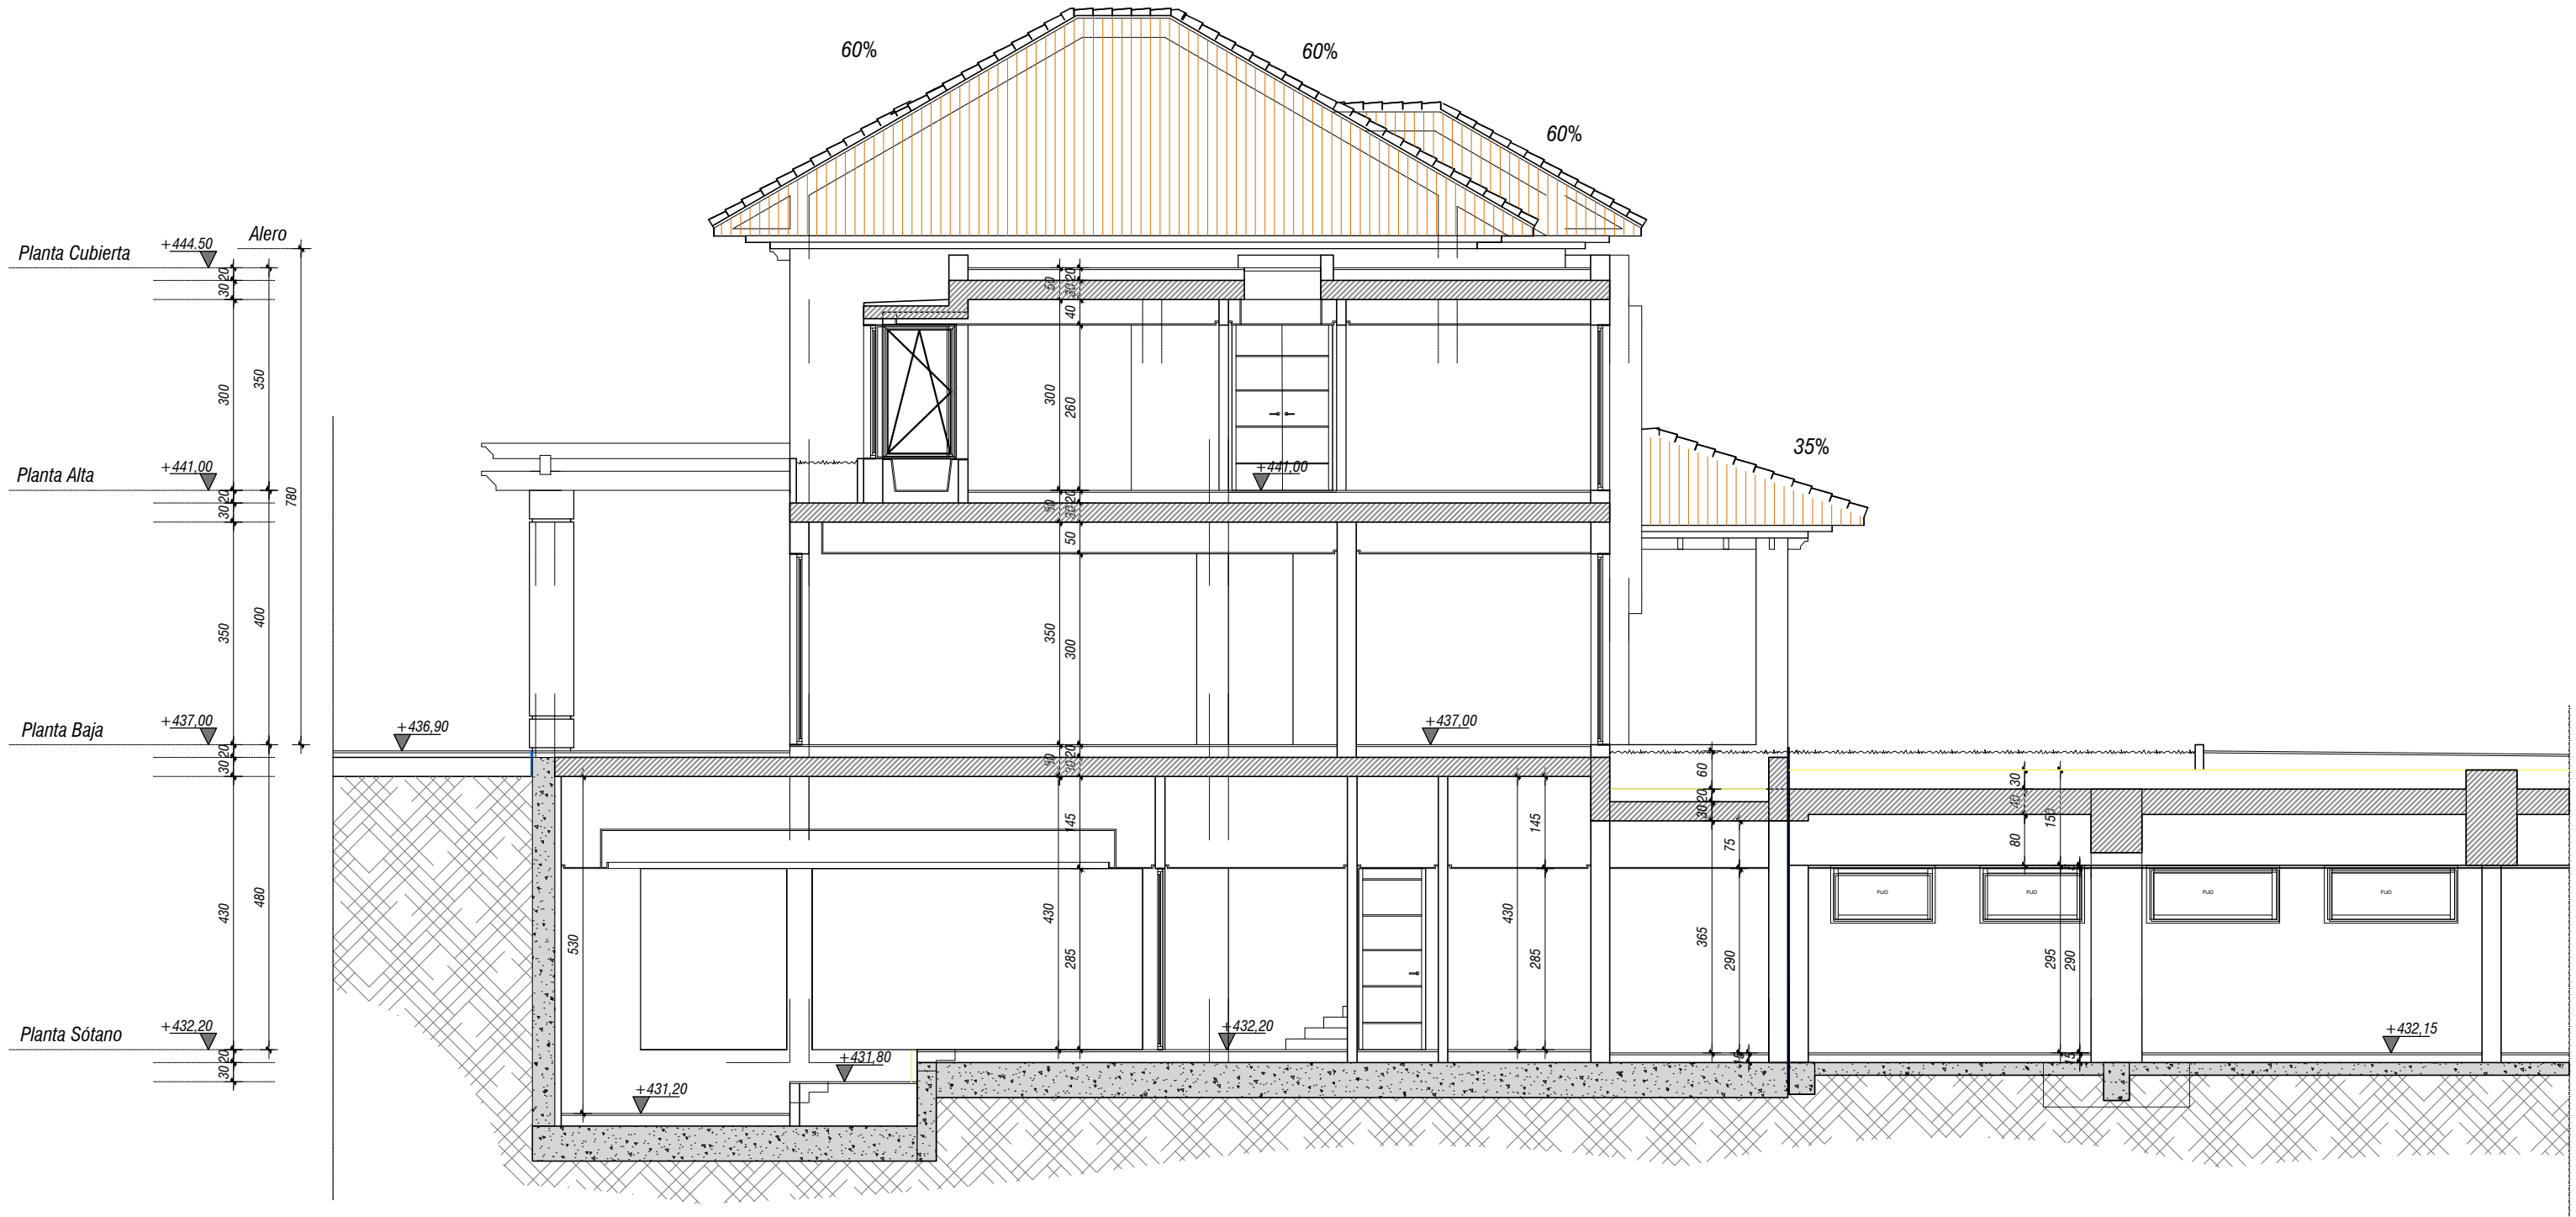

SECCION D-D

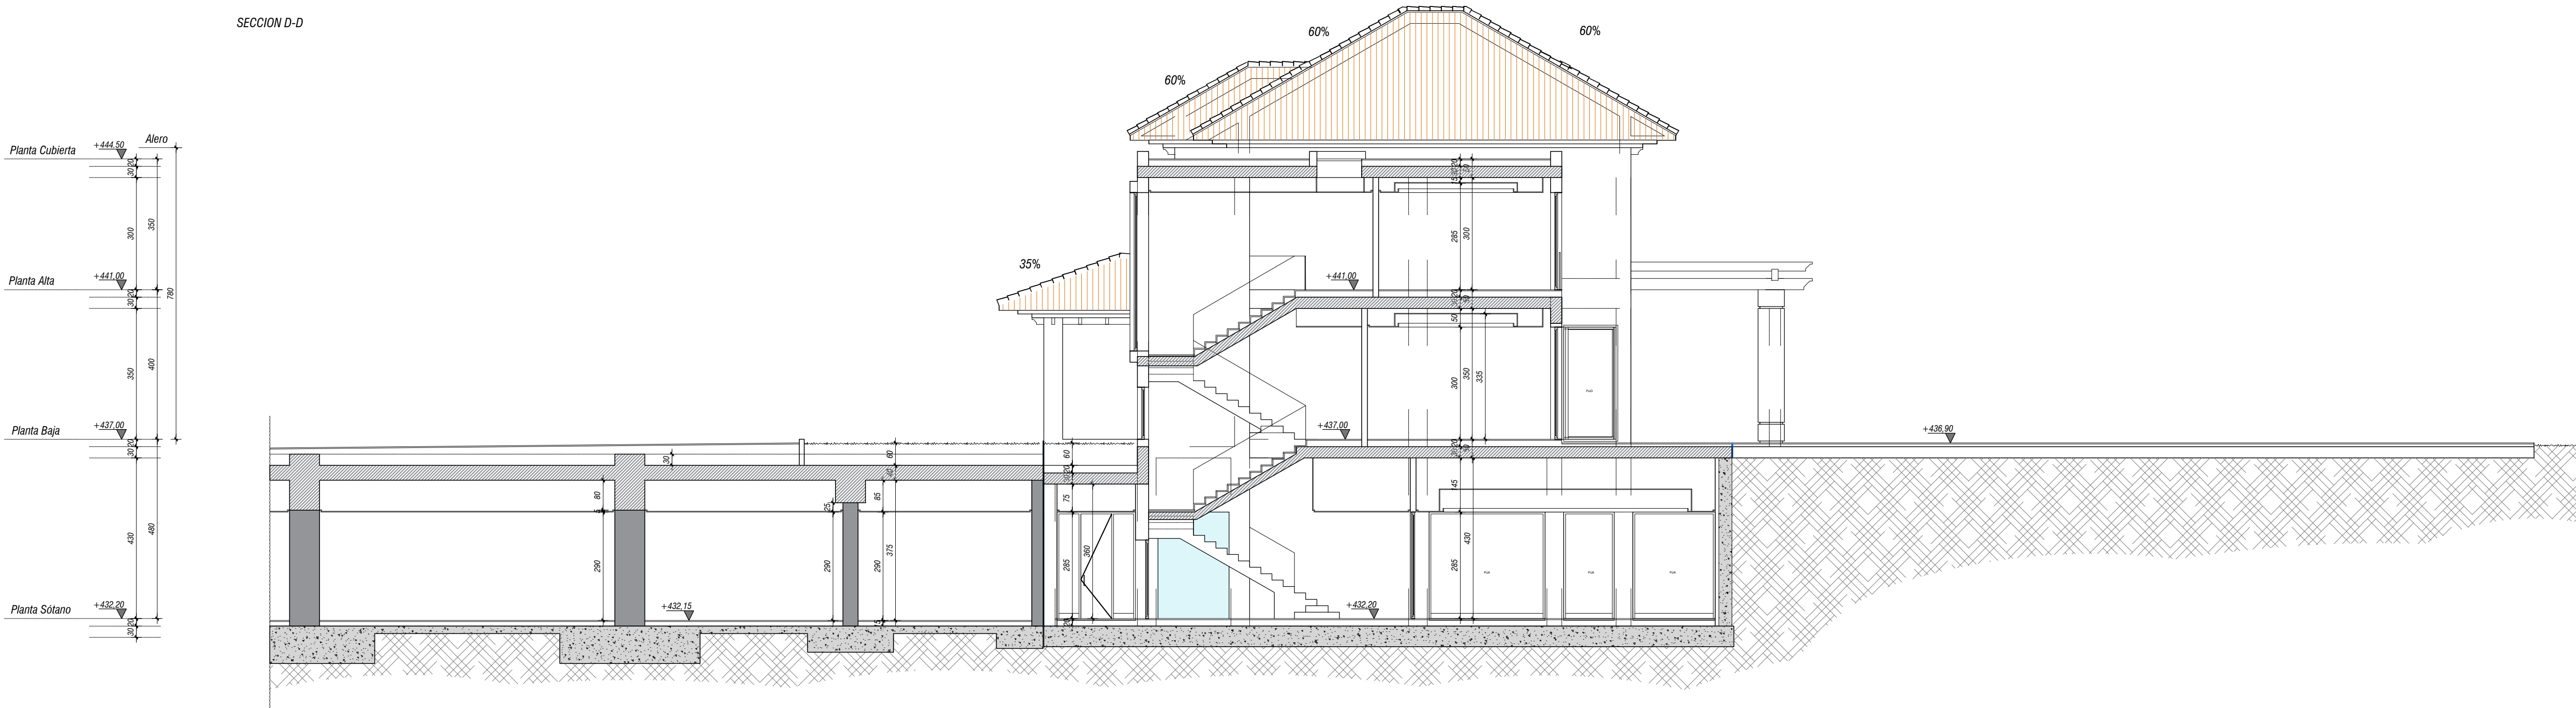

OBSERVACIONES

VILLARROELTORRICO

■ ARCHITECTURE · PLANNING · LANDSCAPE DESIGN ■

VILLARROELTORRICO S.L.P. Hotel Puente Romano Nº27
Colegiado 860 29602 Marbella, Málaga, Spain
+34 952 776 752
www.villarroeltorrico.com
info@villarroeltorrico.com

Antonia Villarroel

ARQUITECTO
Antonia Villarroel Sievert-Meyer
Arquitecto col. 1223

PROPIEDAD
D. KAJ KUUSTILA

PROYECTO
P. BÁSICO DE UNA VIVIENDA UNIFAMILIAR AISLADA Y PISCINA.

UBICACIÓN
URBANIZACION LA ZAGALETA, PARCELA G33
BENAHAVIS, MÁLAGA.

MATERIA
SECCIONES C-C, D-D Y E-E

Esc. 1/100
Fecha 27/06/2022

ARQ
07
LÁMINA

PLANTA



VILLARROELTORRICO

■ ARCHITECTURE · PLANNING · LANDSCAPE DESIGN ■

VILLARROELTORRICO S.L.P.
Colegiado 860

Colegiado 860

Hotel Puente Romano Nº27
29602 Marbella, Málaga, Spain
+34 952 776 752
www.villarroeltorrico.com
info@villarroeltorrico.com



ARQUITECTO
Antonia Villarroel Sievert-Meyer
Arquitecto col.1223

PROPIEDAD

D. KAJ KUISTILA

PROYECTO


PROYECTO BÁSICO REFORMADO Y EJECUCIÓN DE UNA VIVIENDA UNIFAMILIAR AISLADA Y PISCINA.

UBICACIÓN

URBANIZACION LA ZAGALETA, PARCELA G33
BENAHAVIS, MALAGA.

MATERIA

GARAGE PLAZA

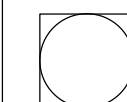

Esc. 1/100

LÁMINA 1

ARQ
08