




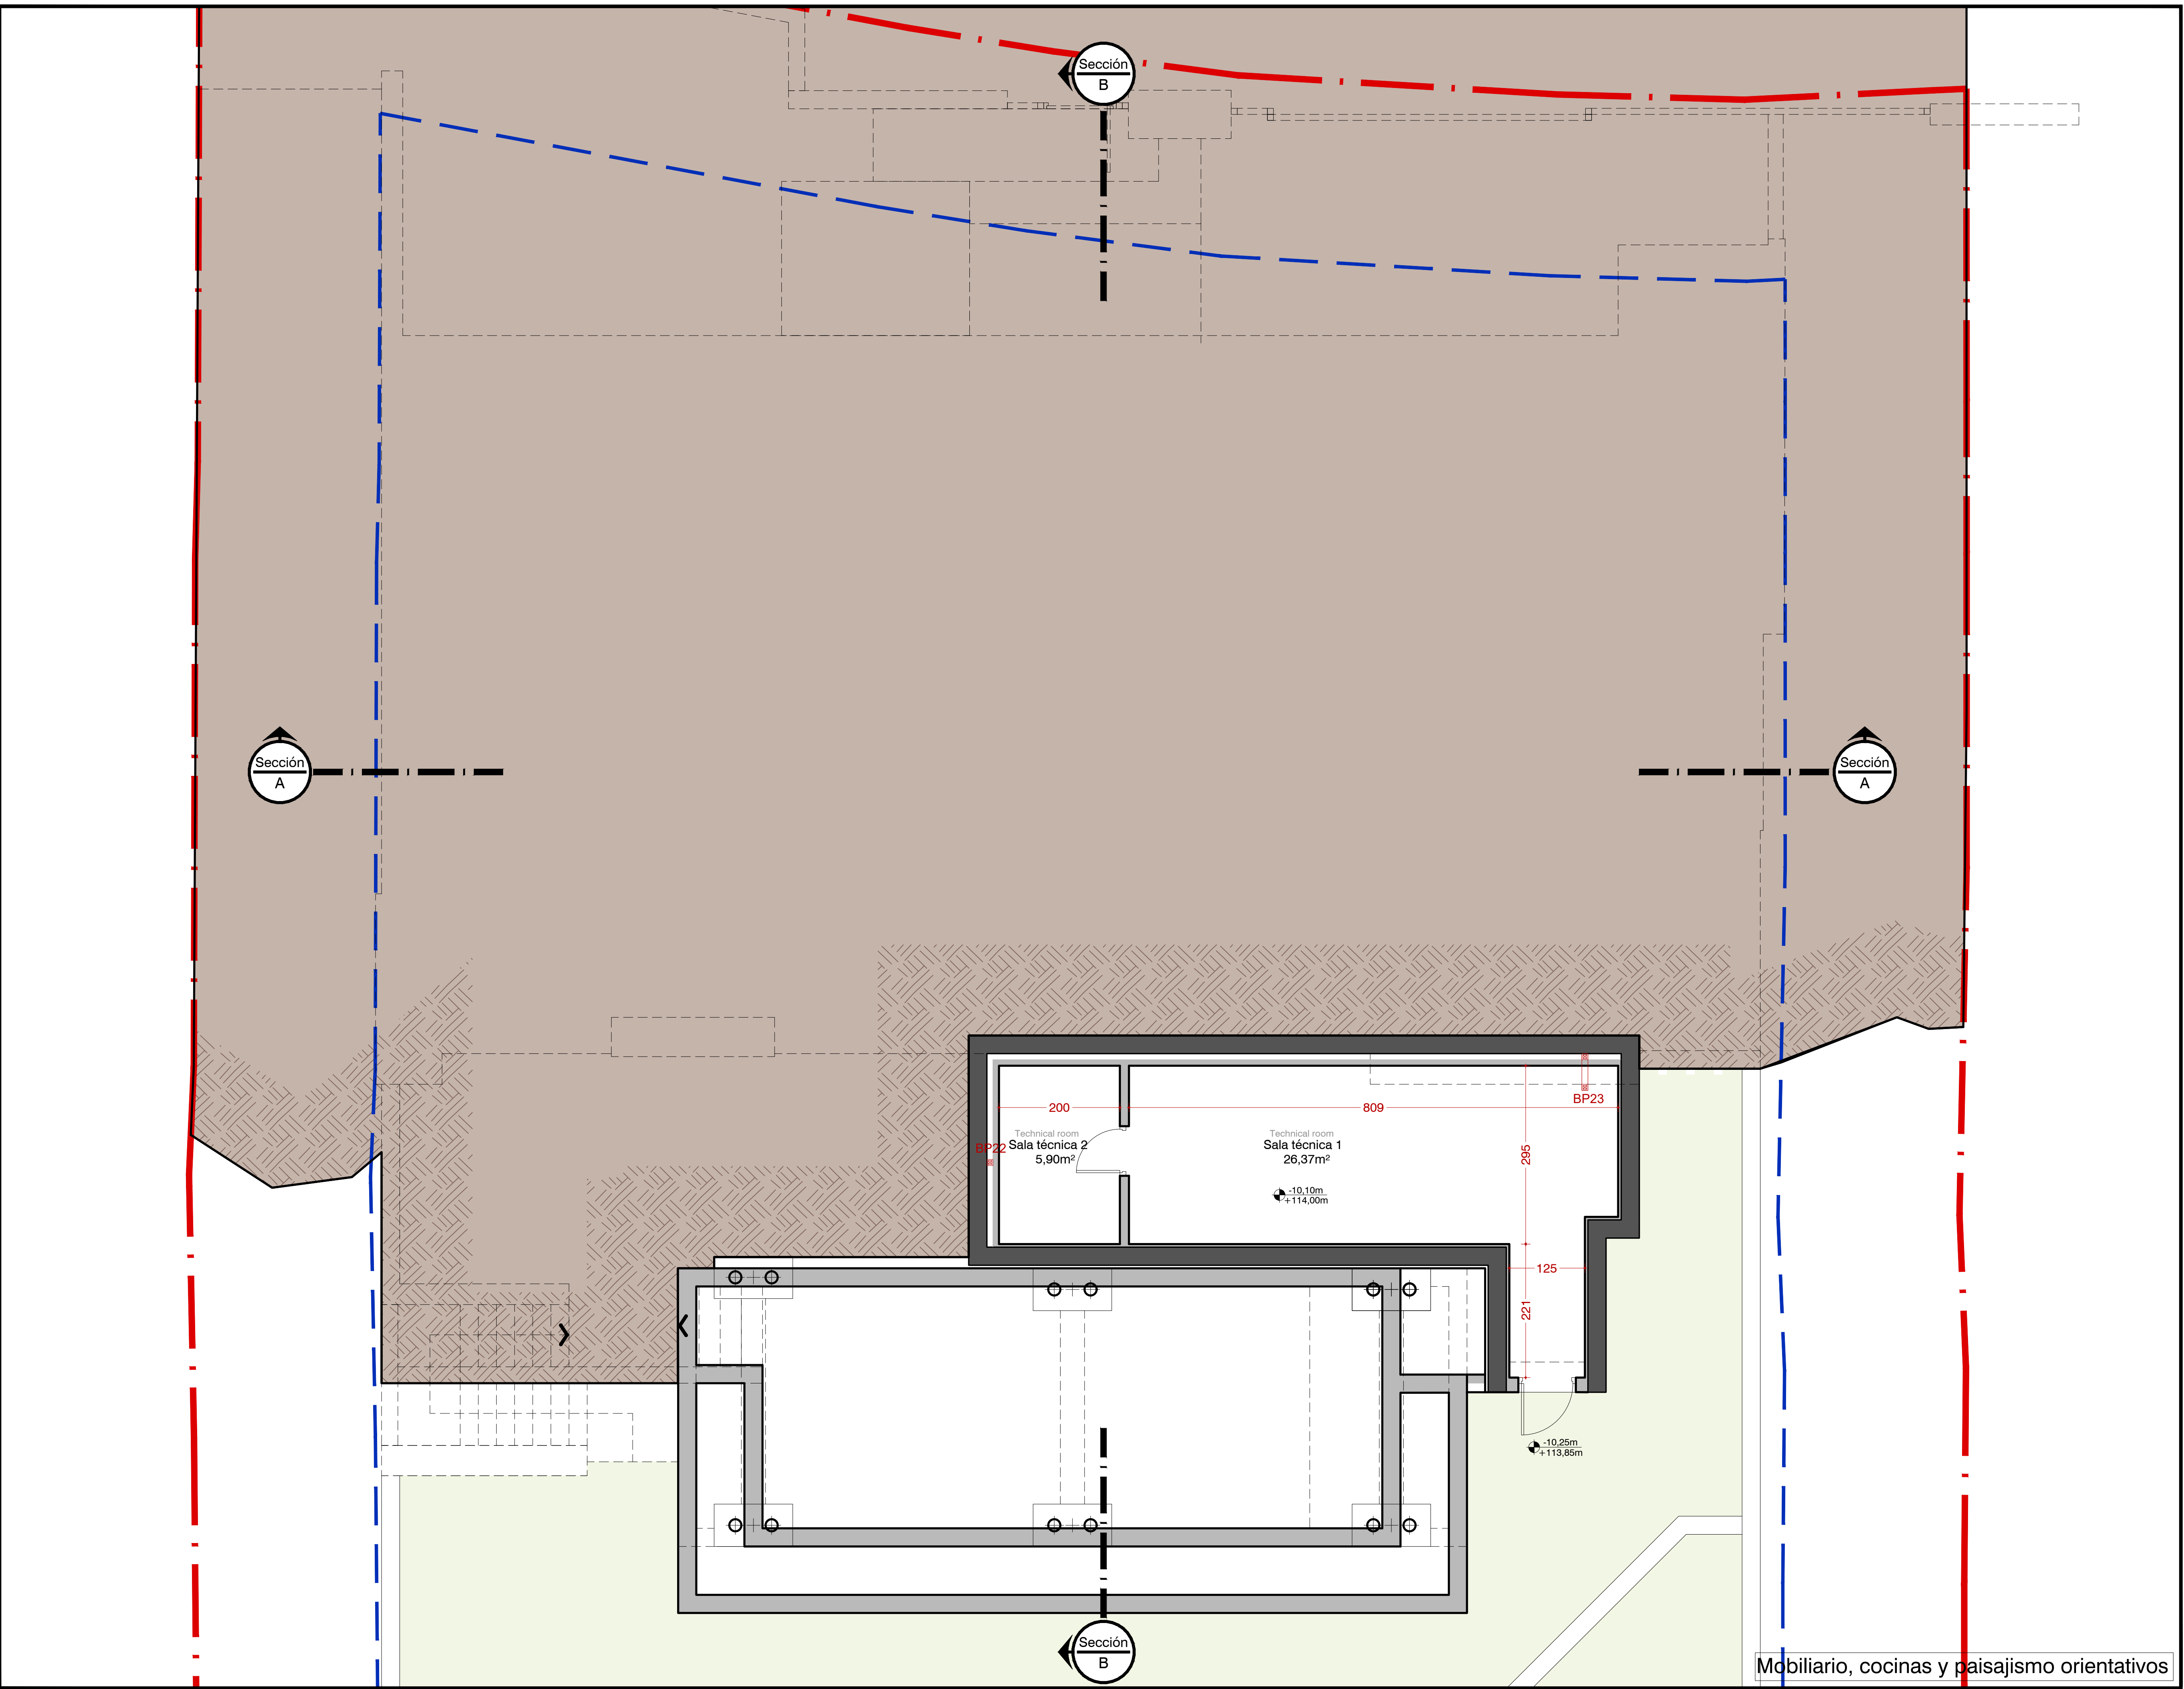

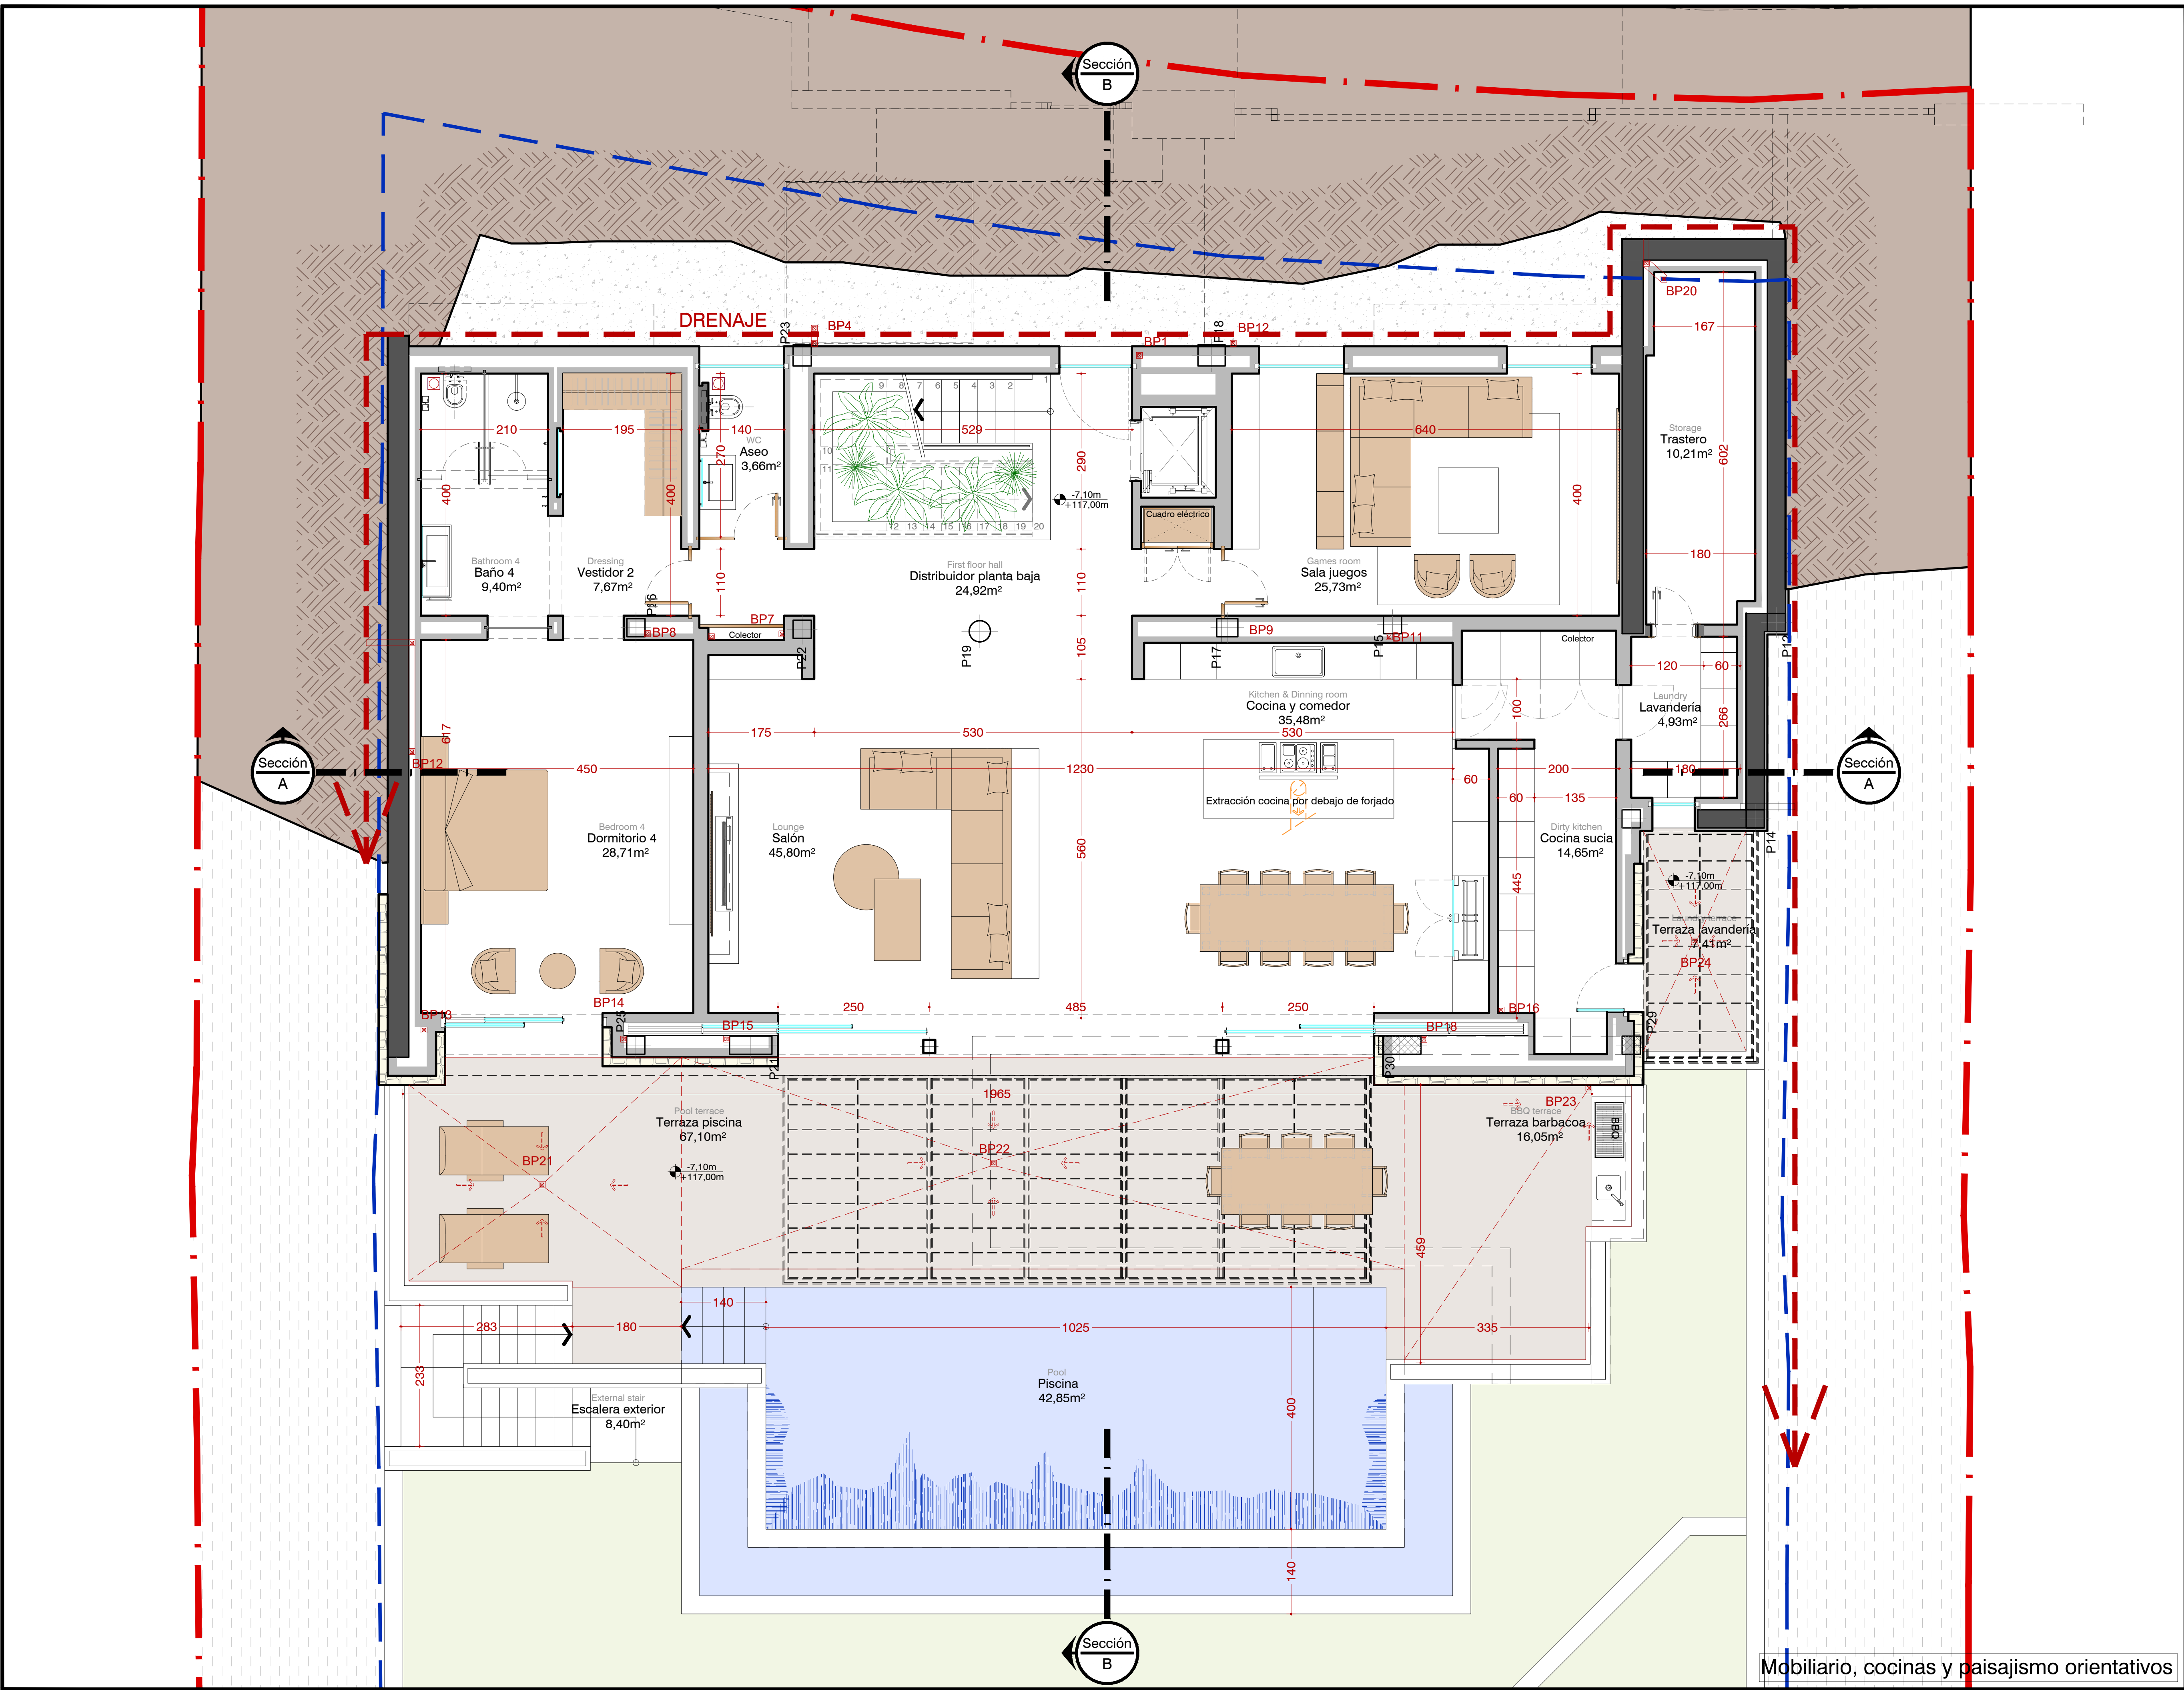


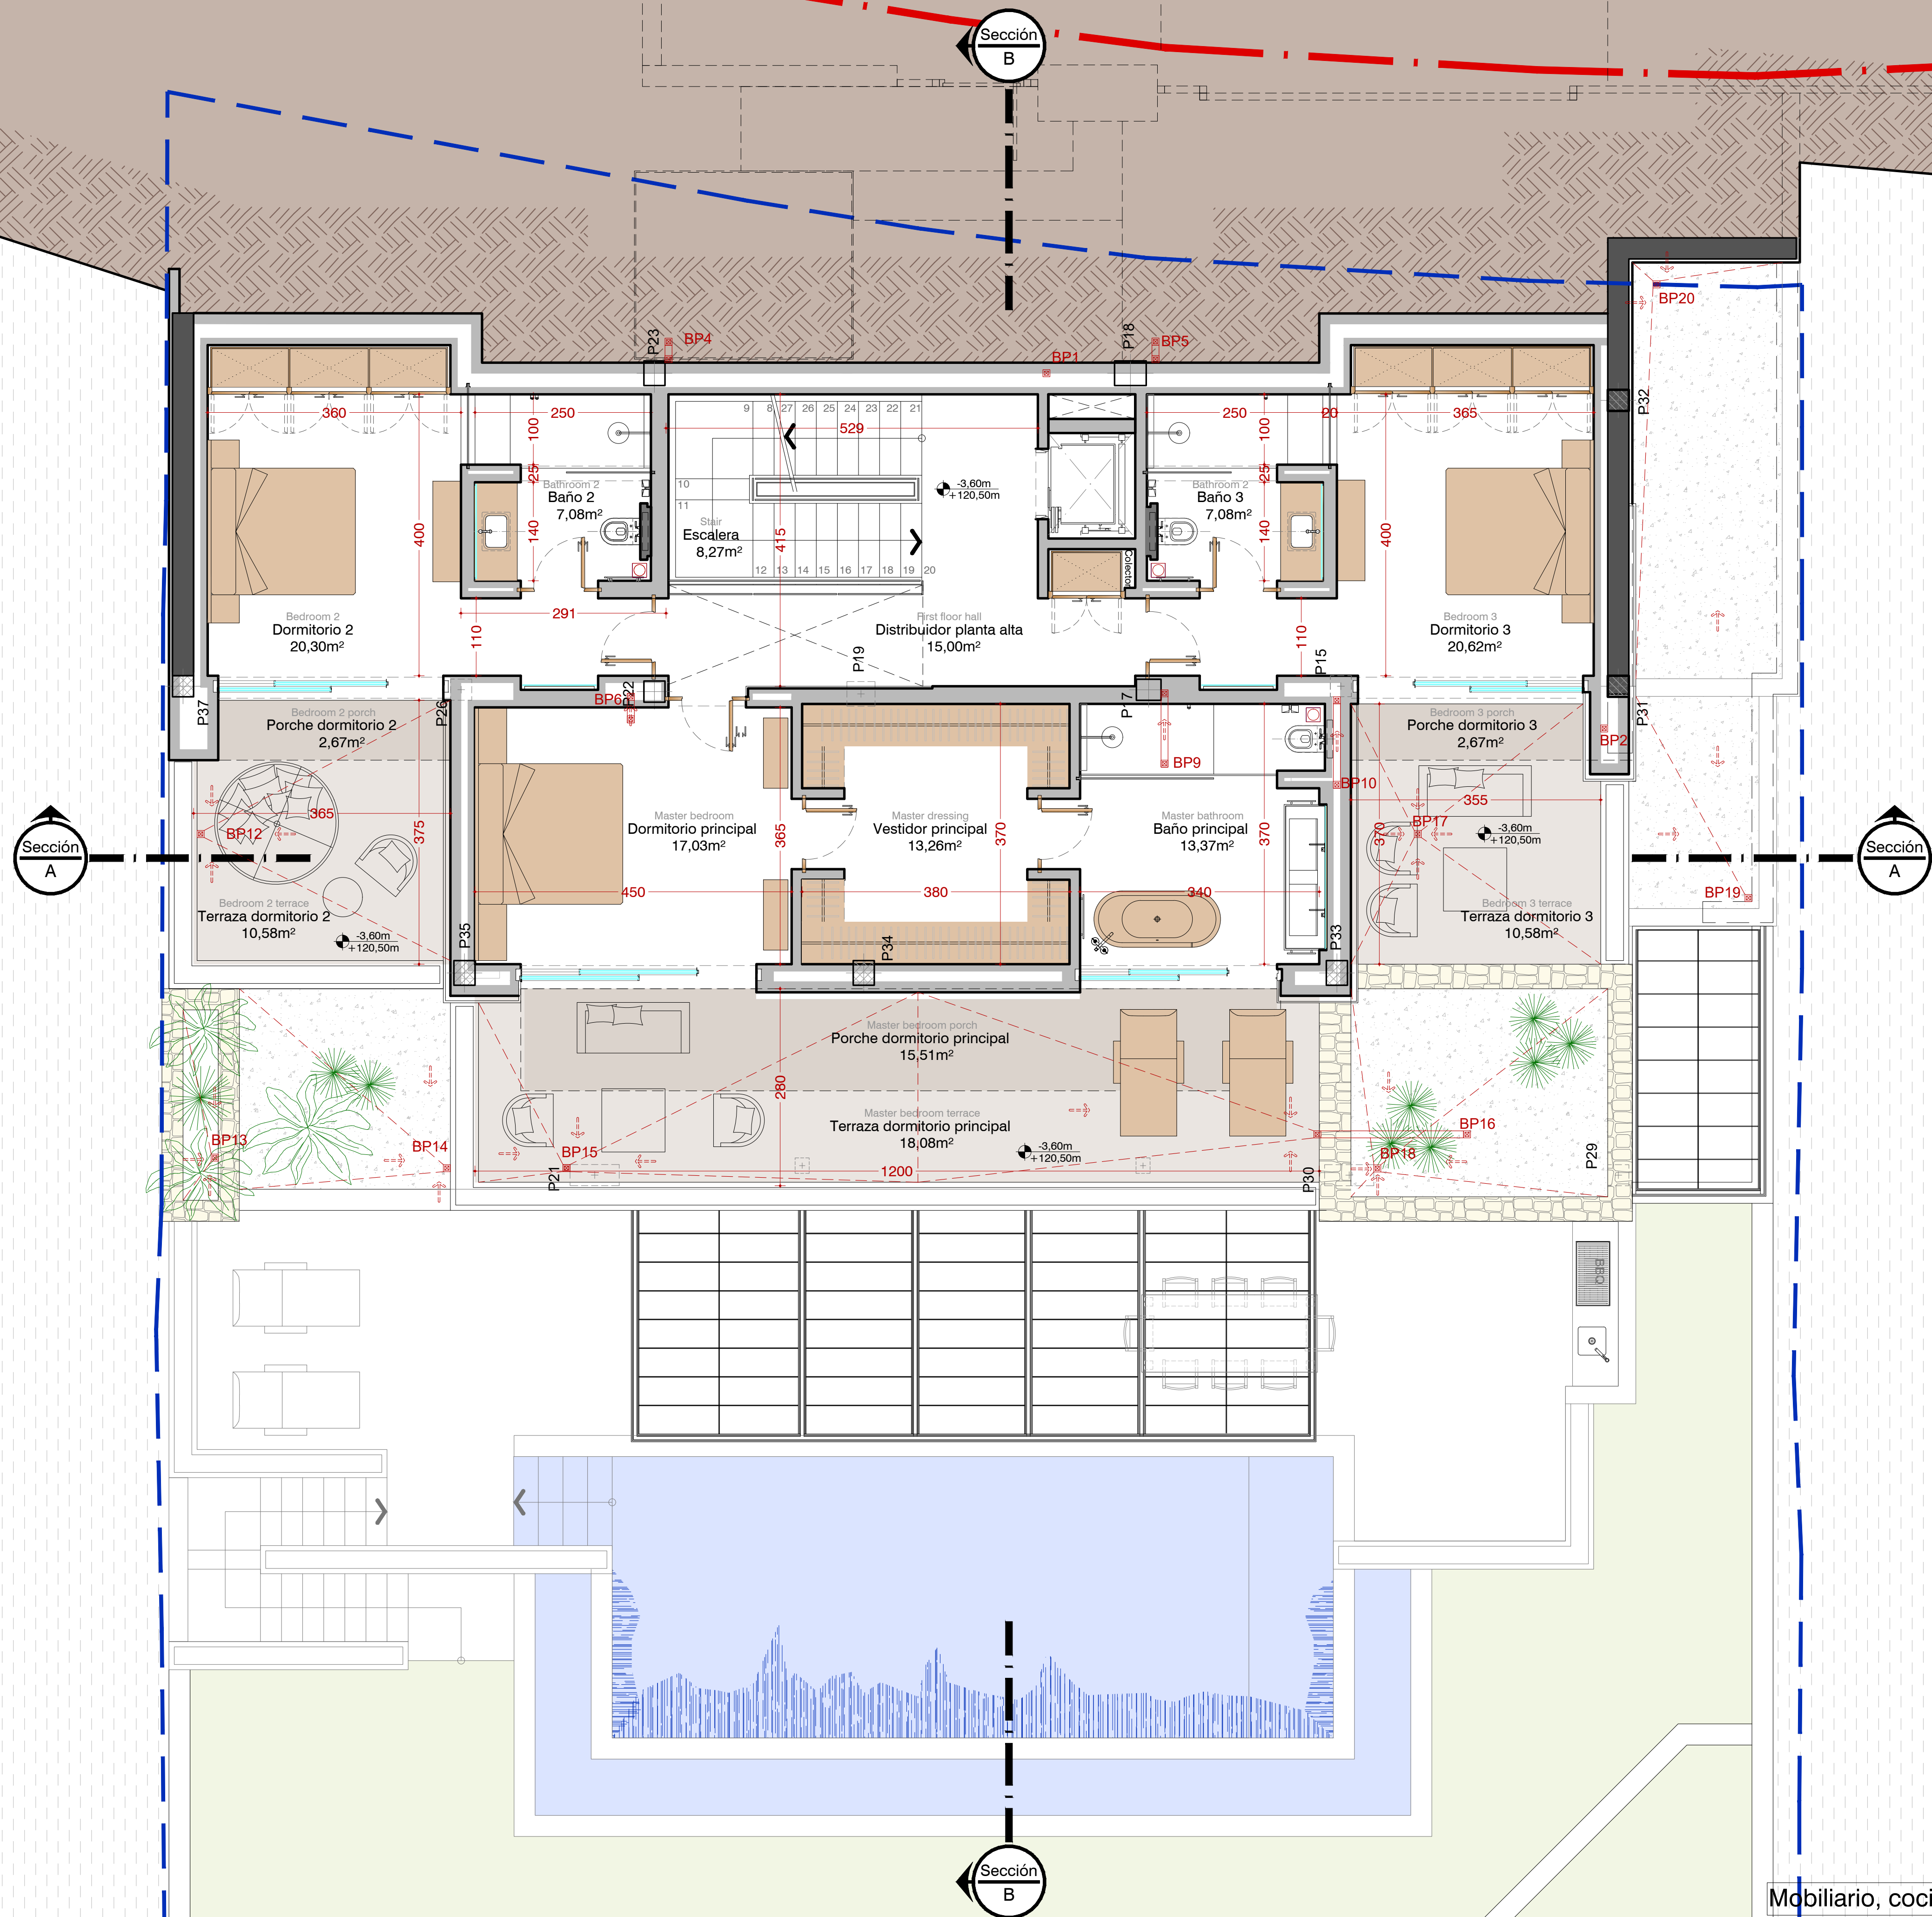








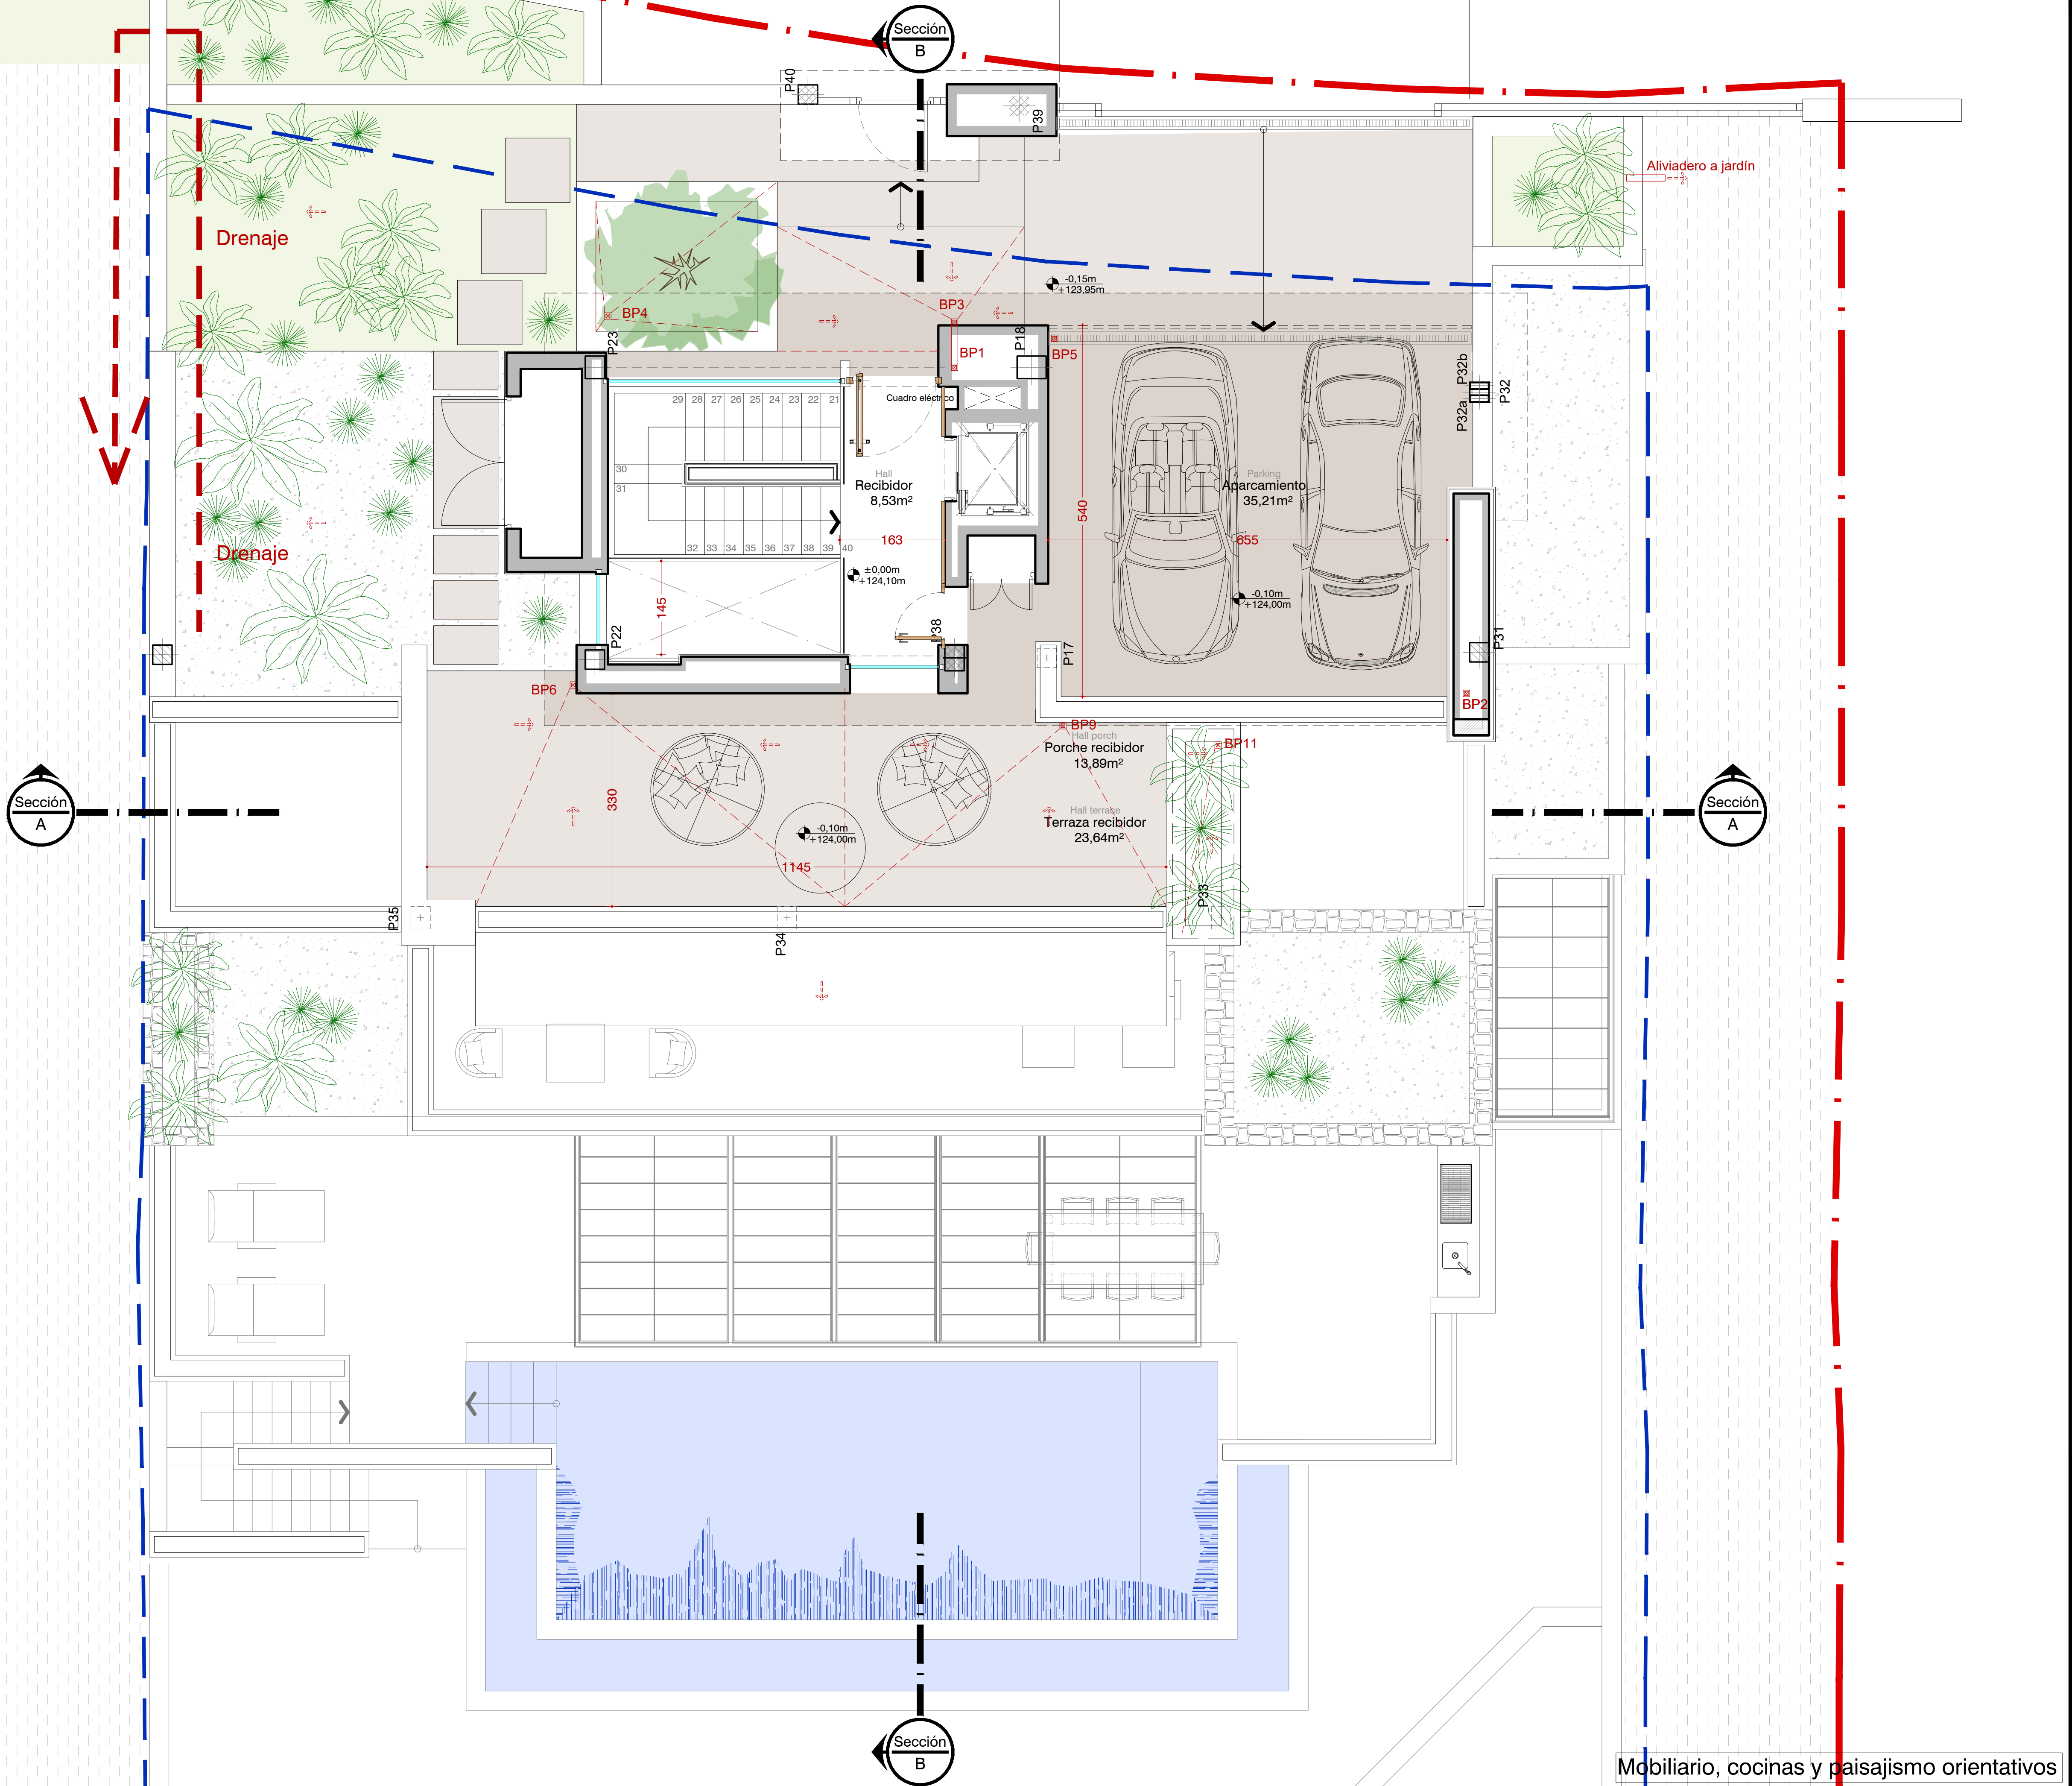




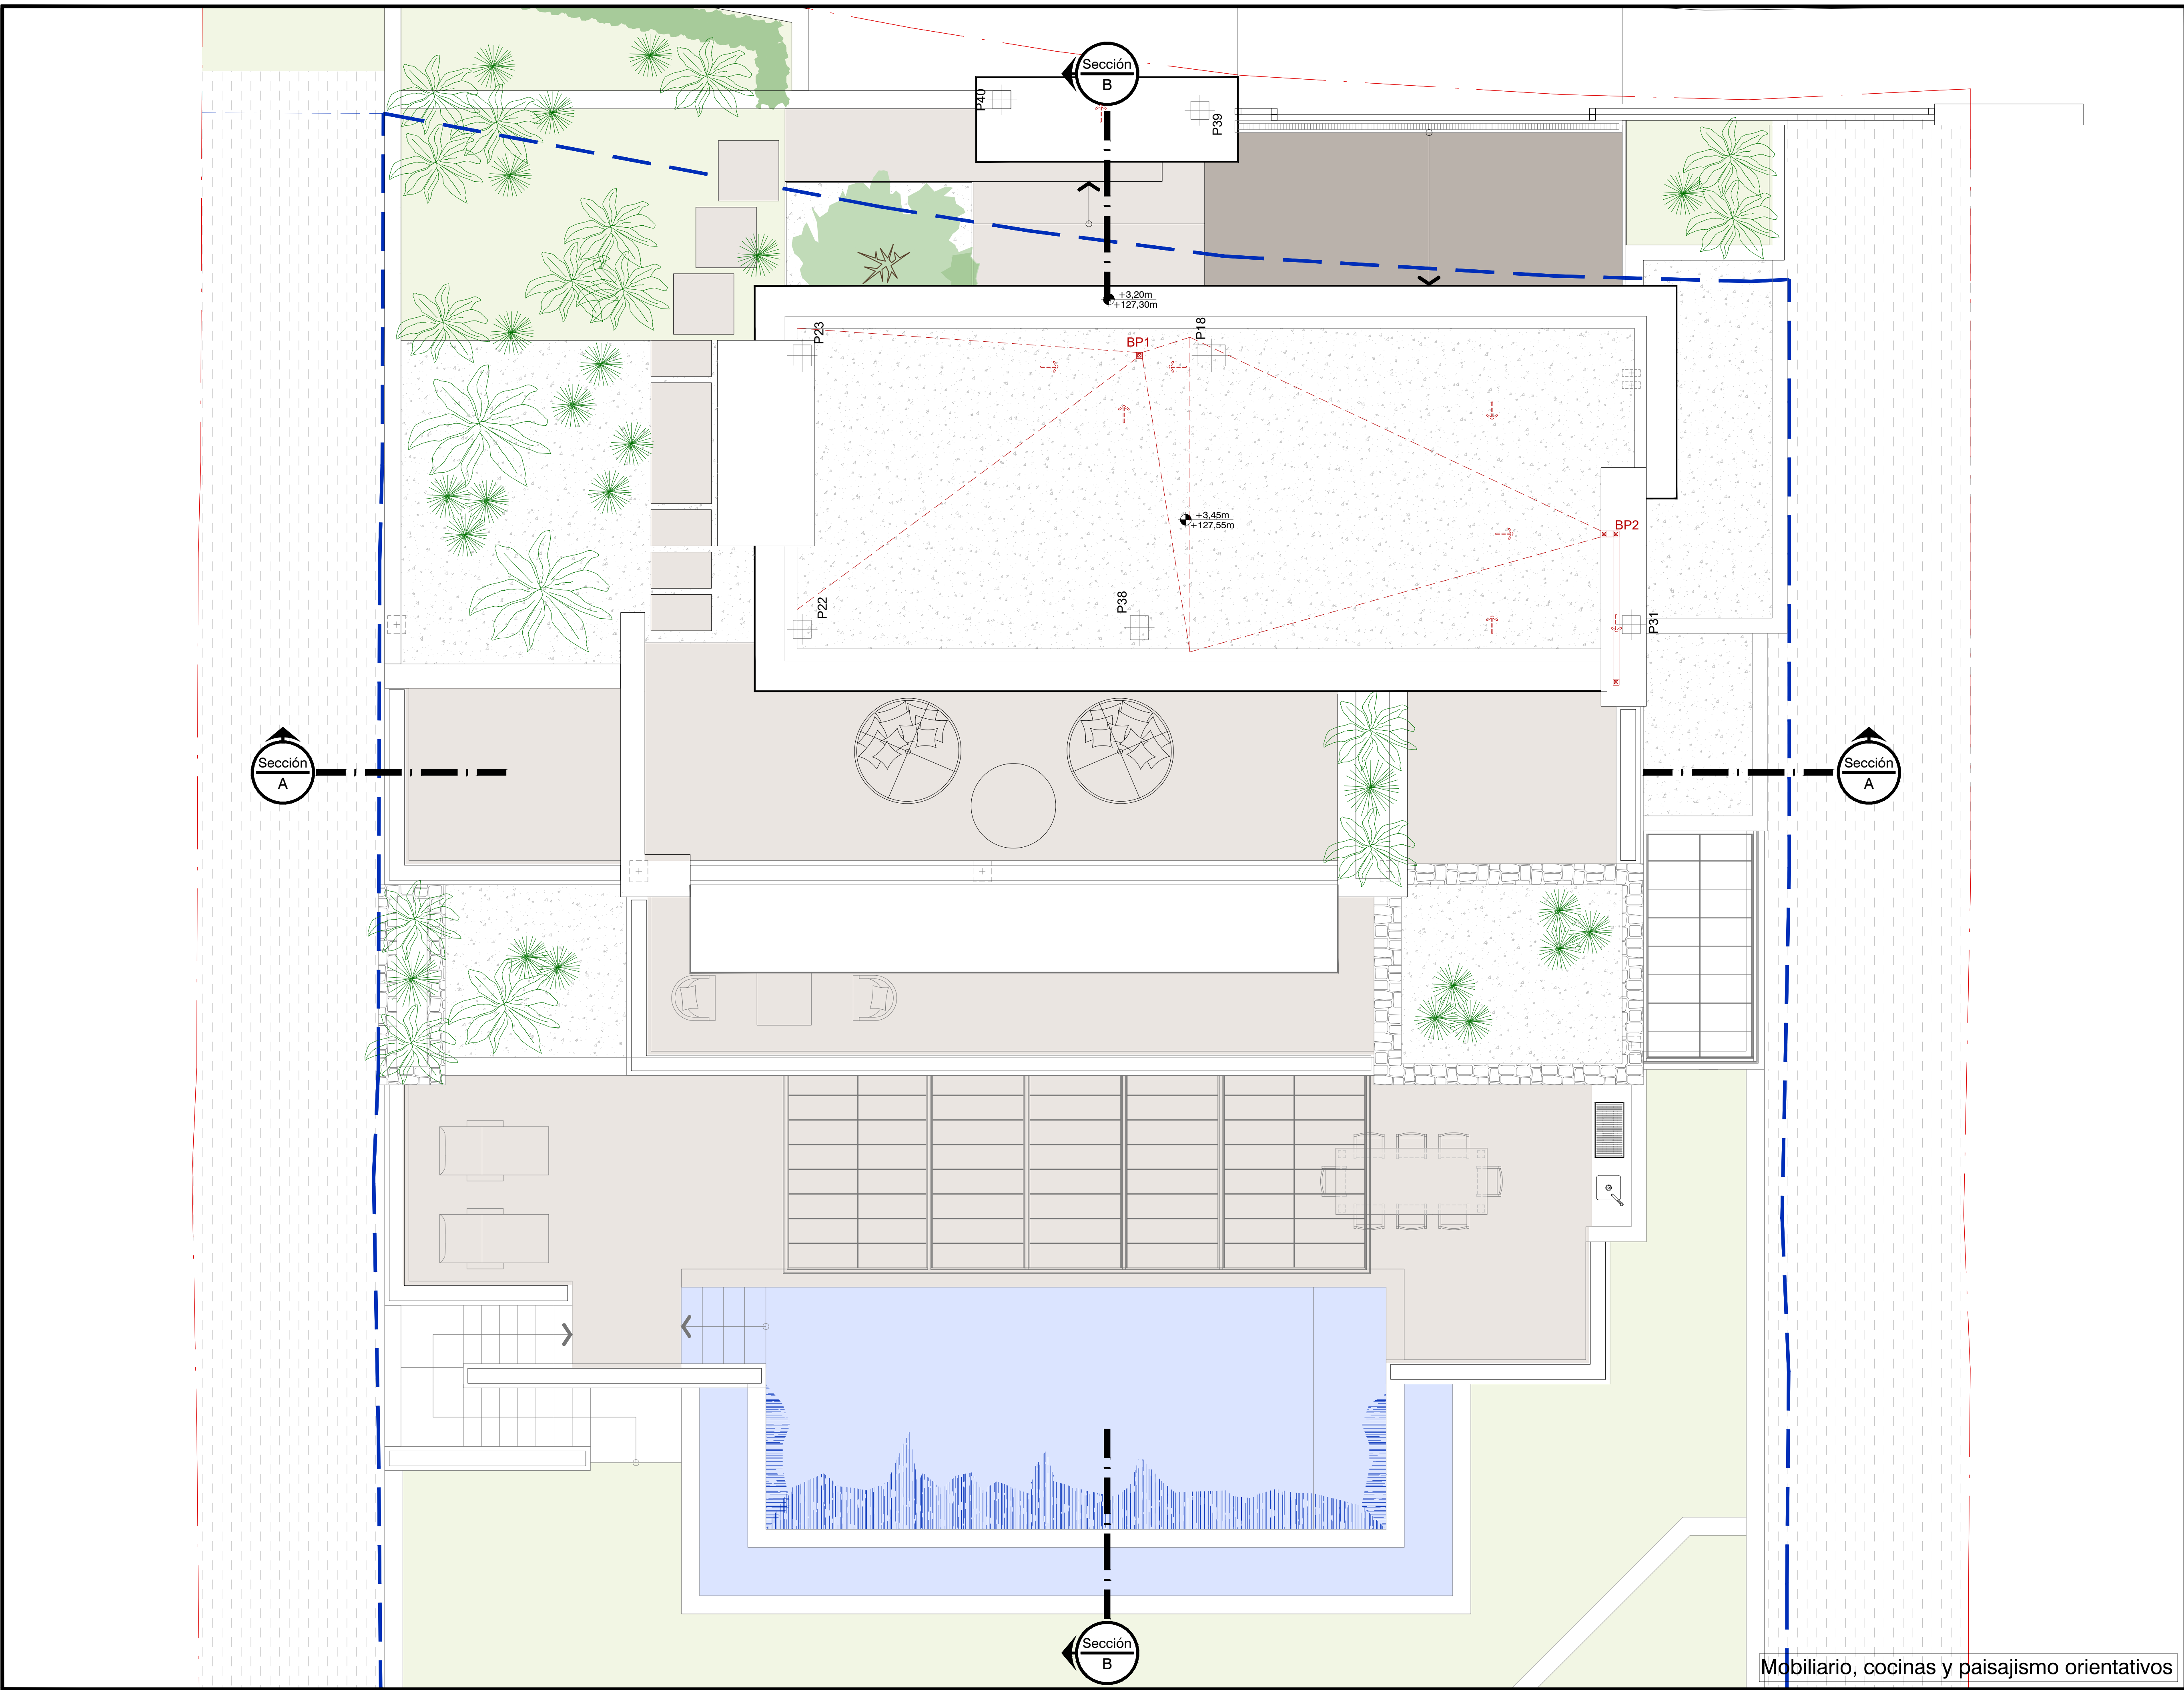


Mobiliario, cocinas y paisajismo orientativos



Alzado noreste

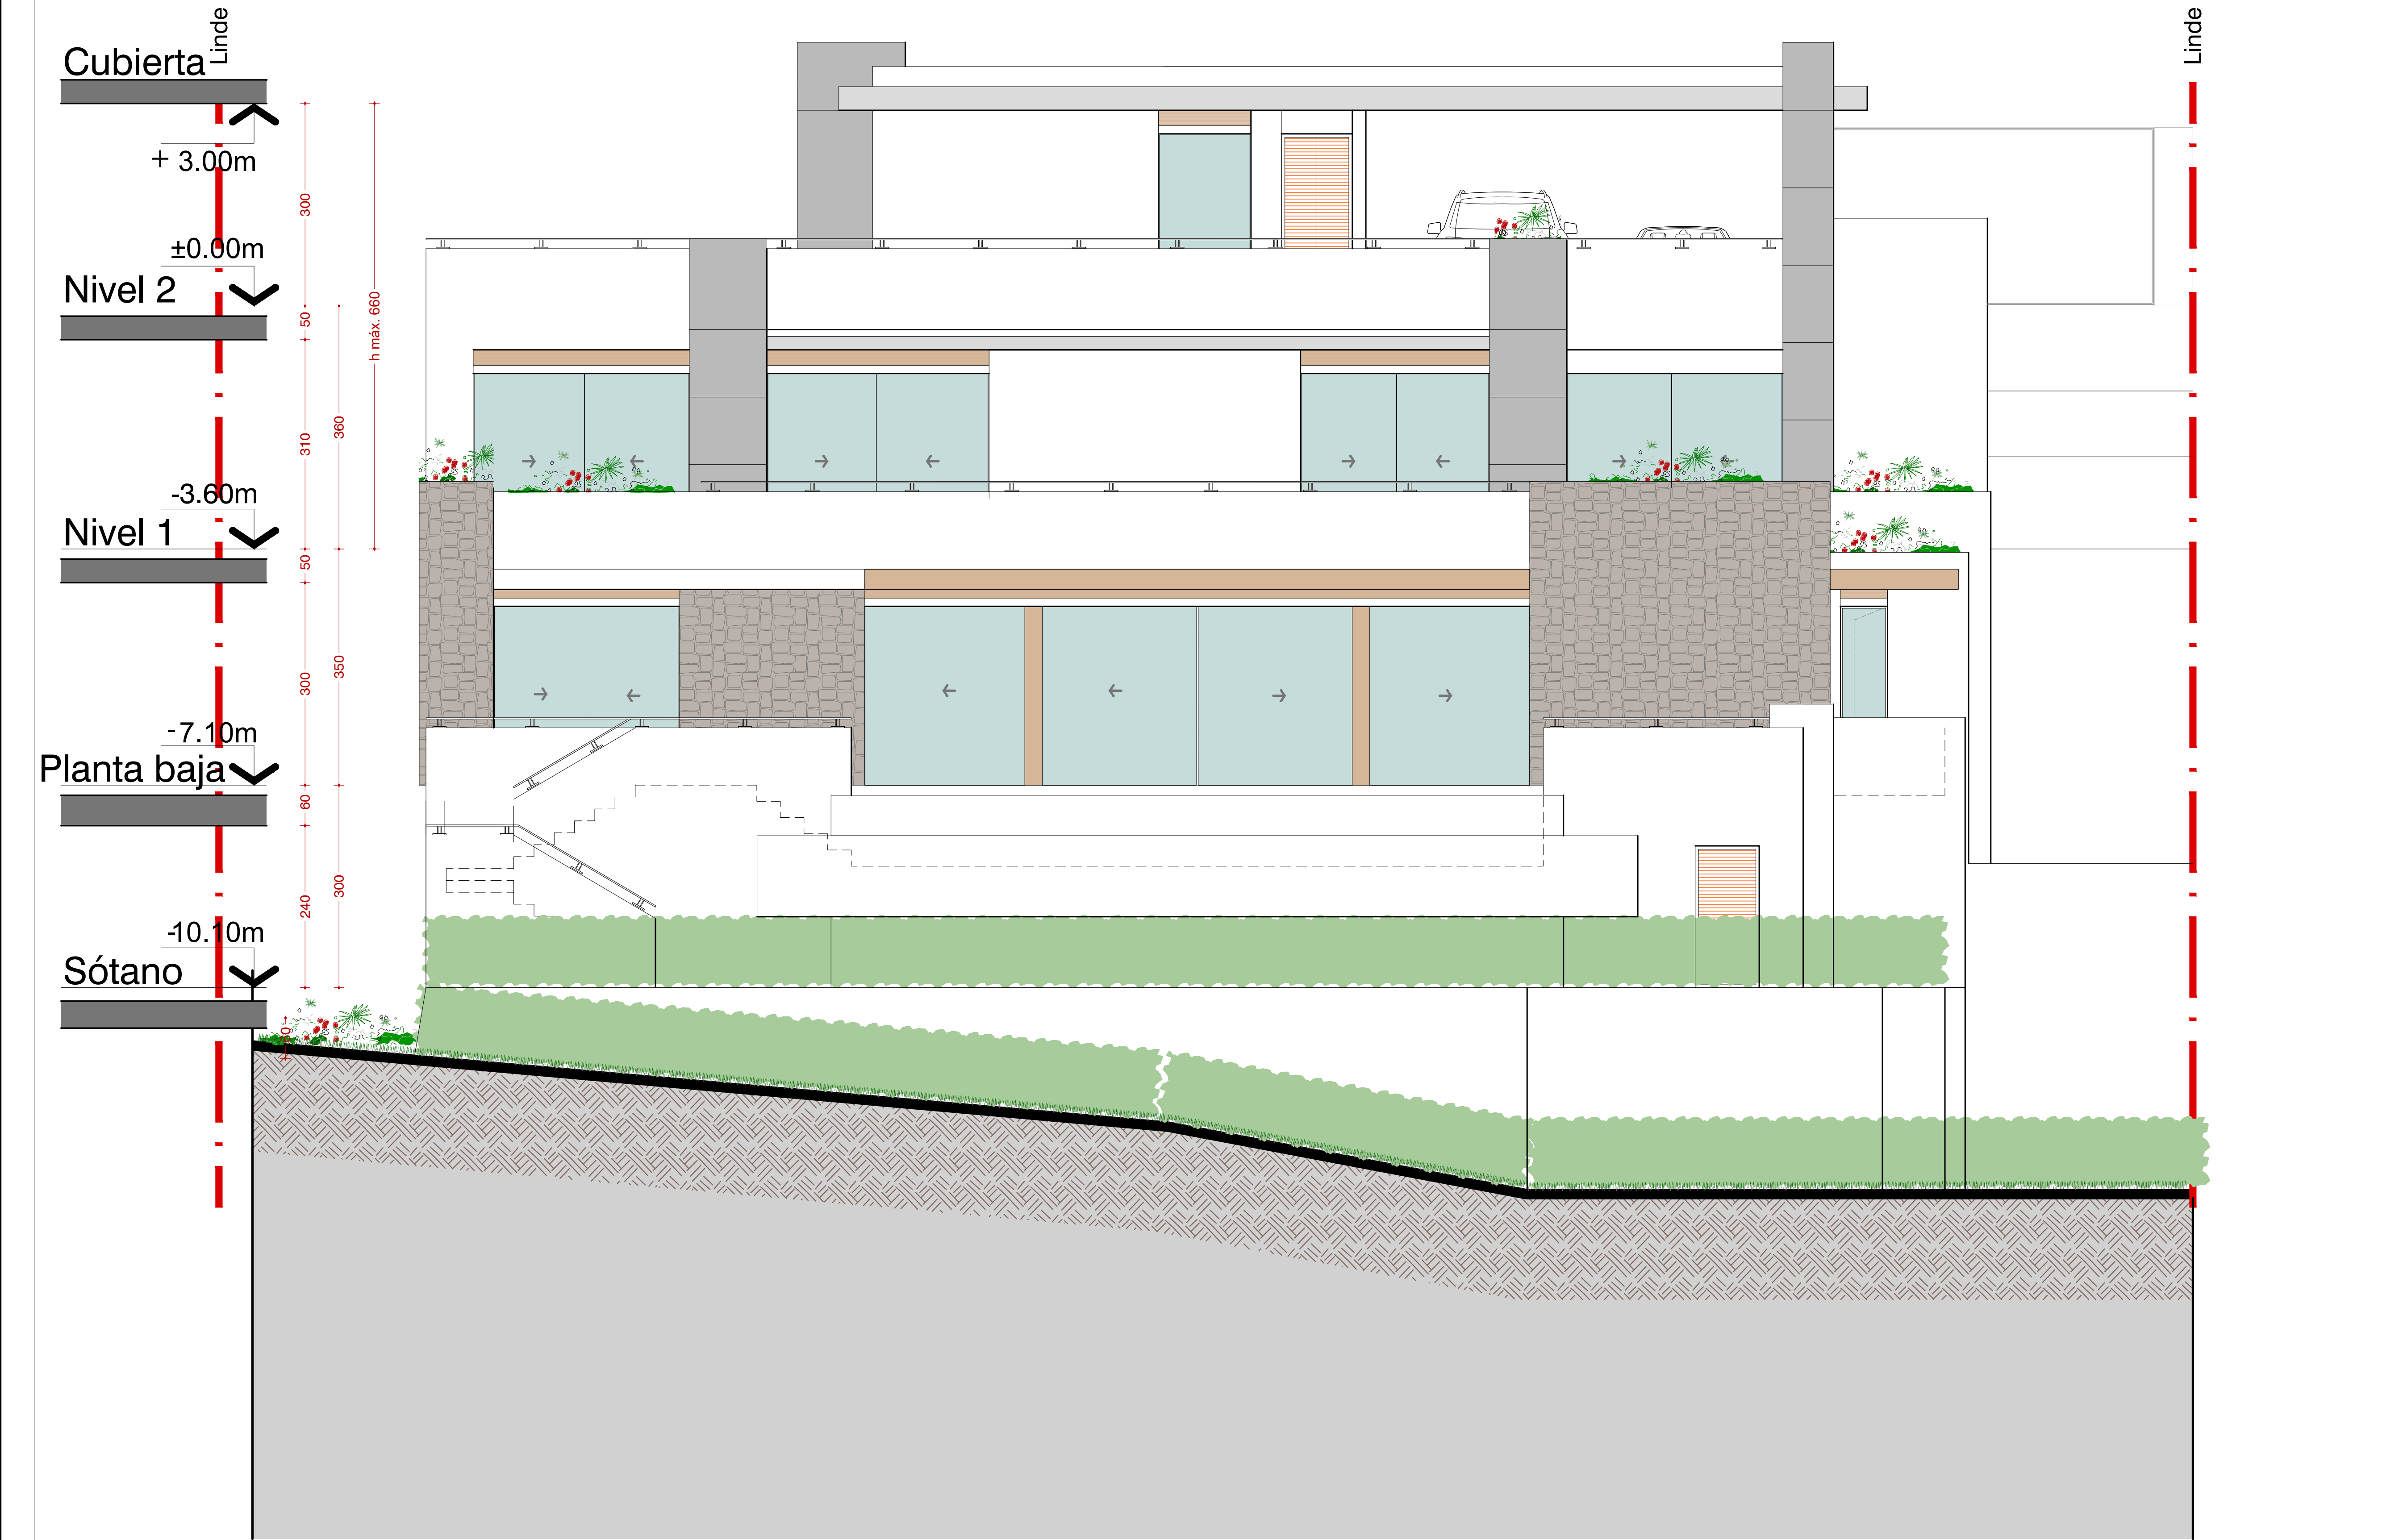




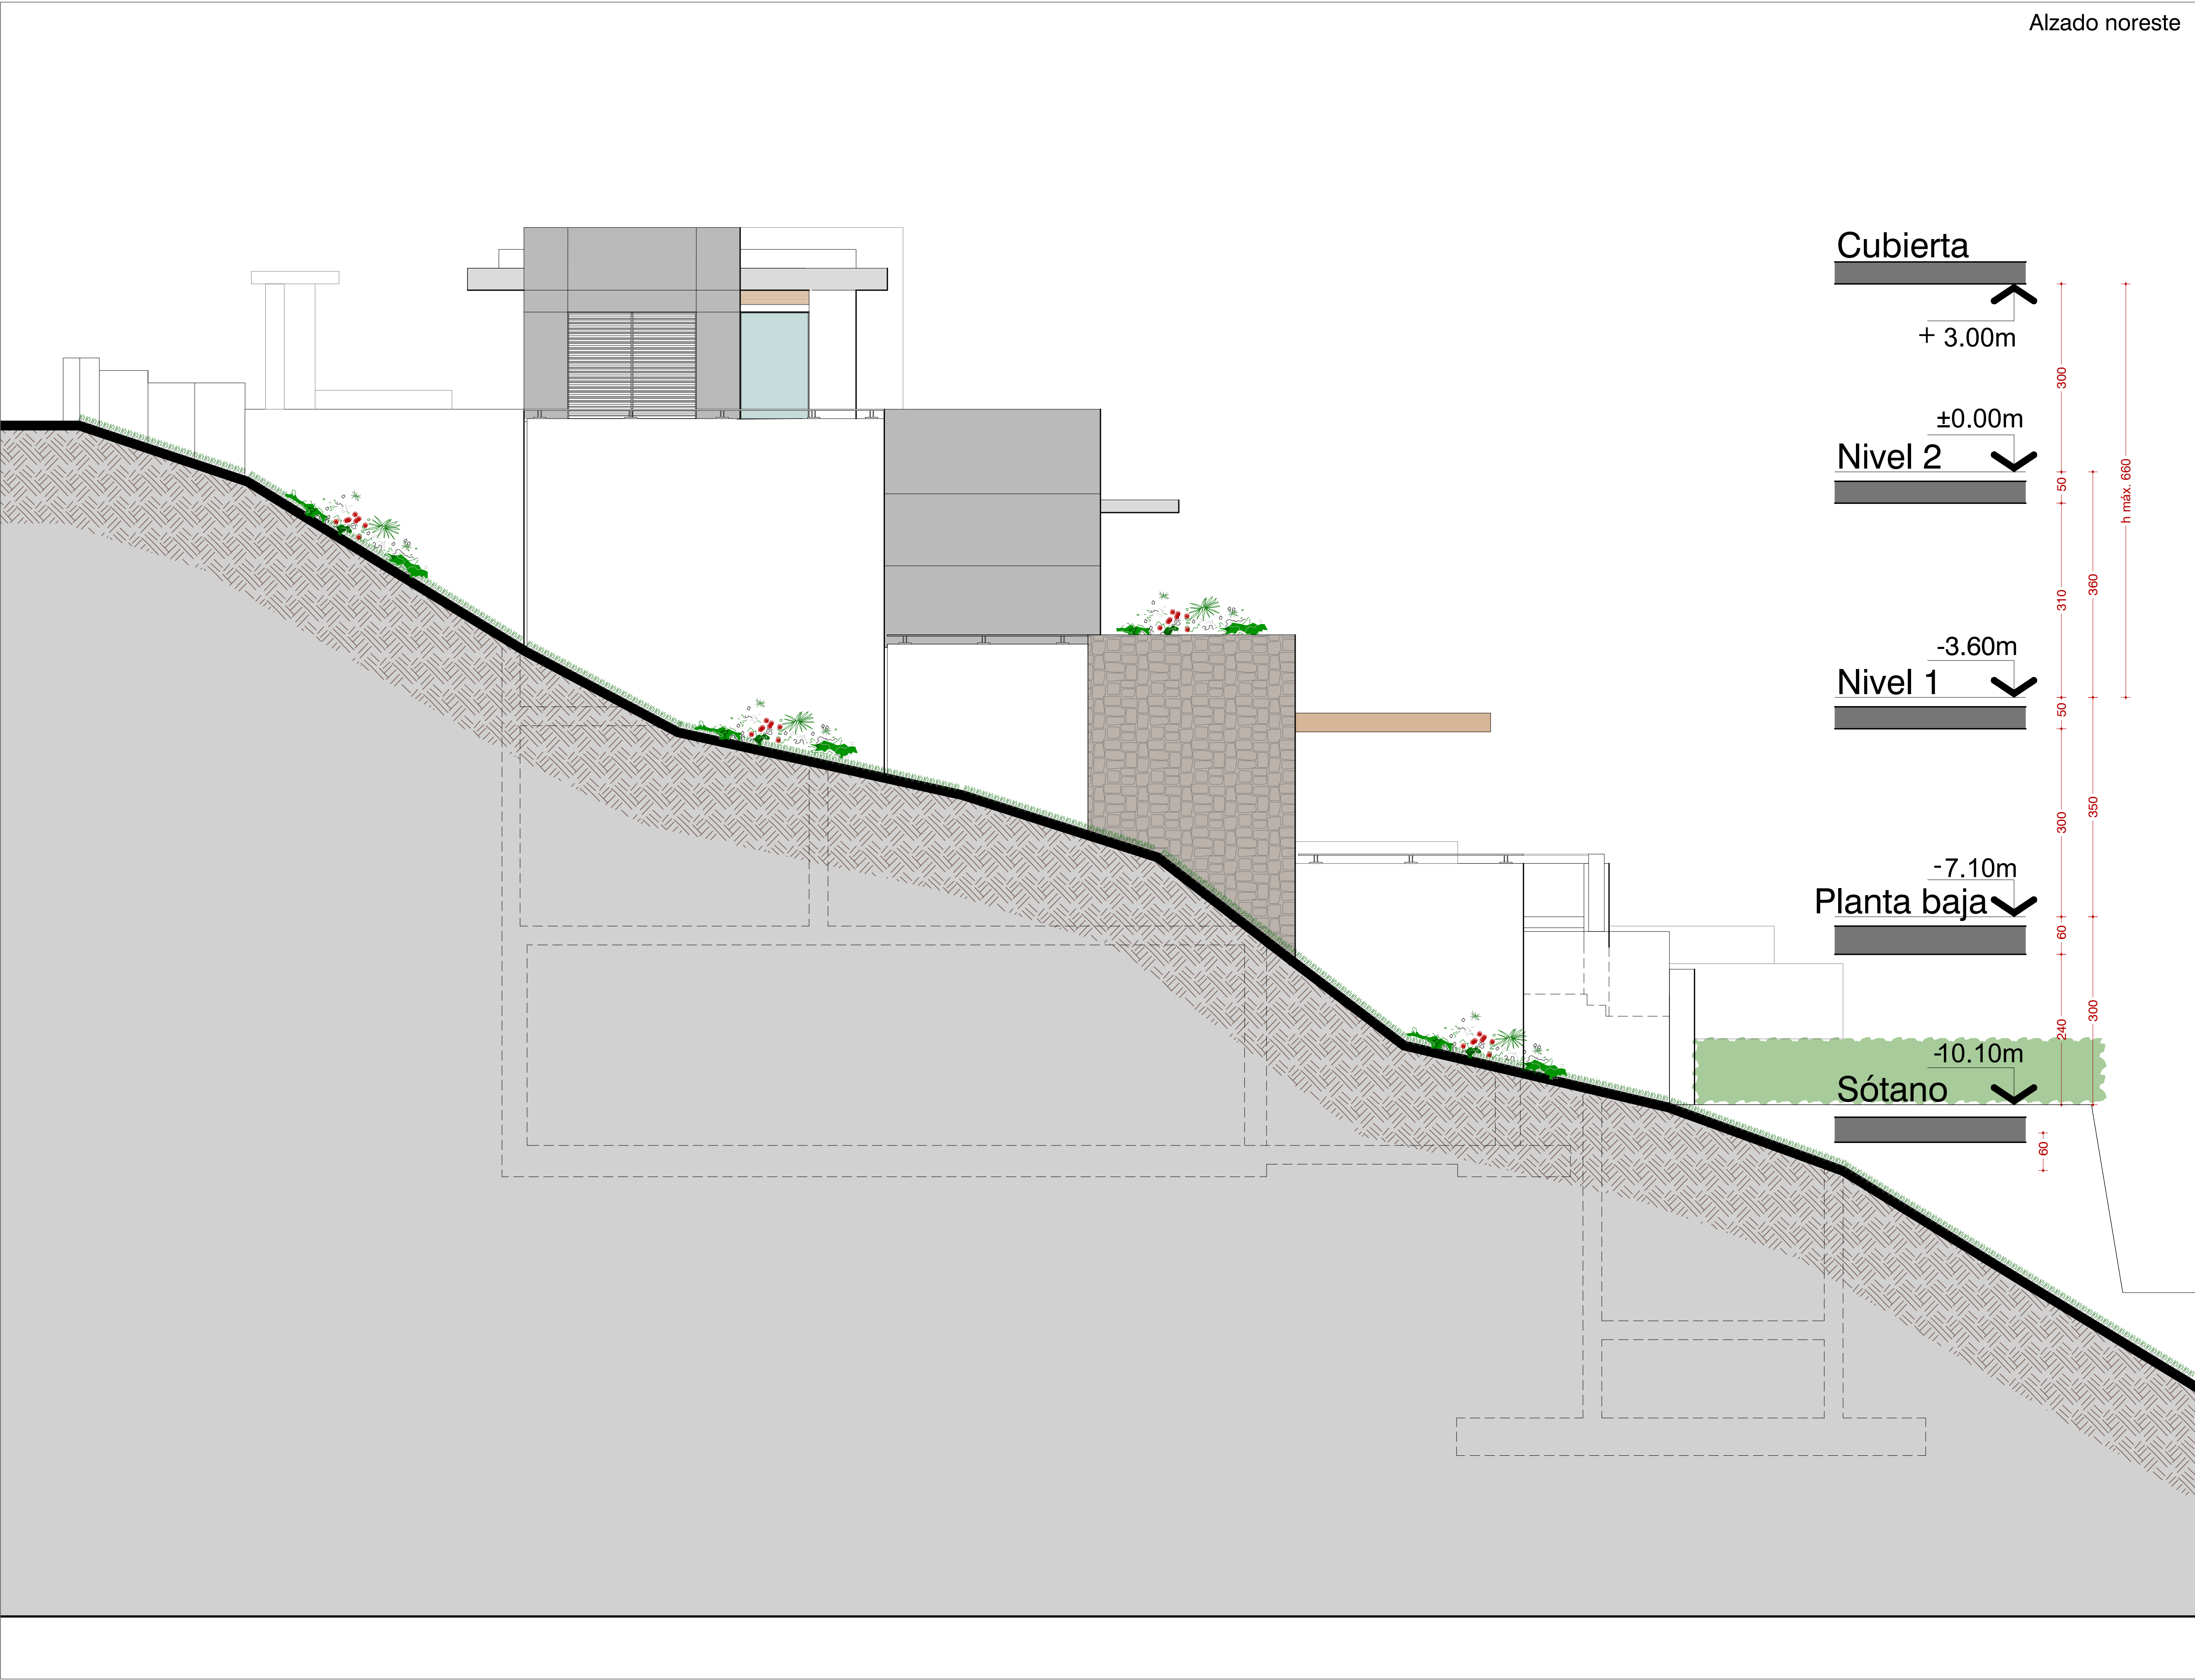




Alzado sureste

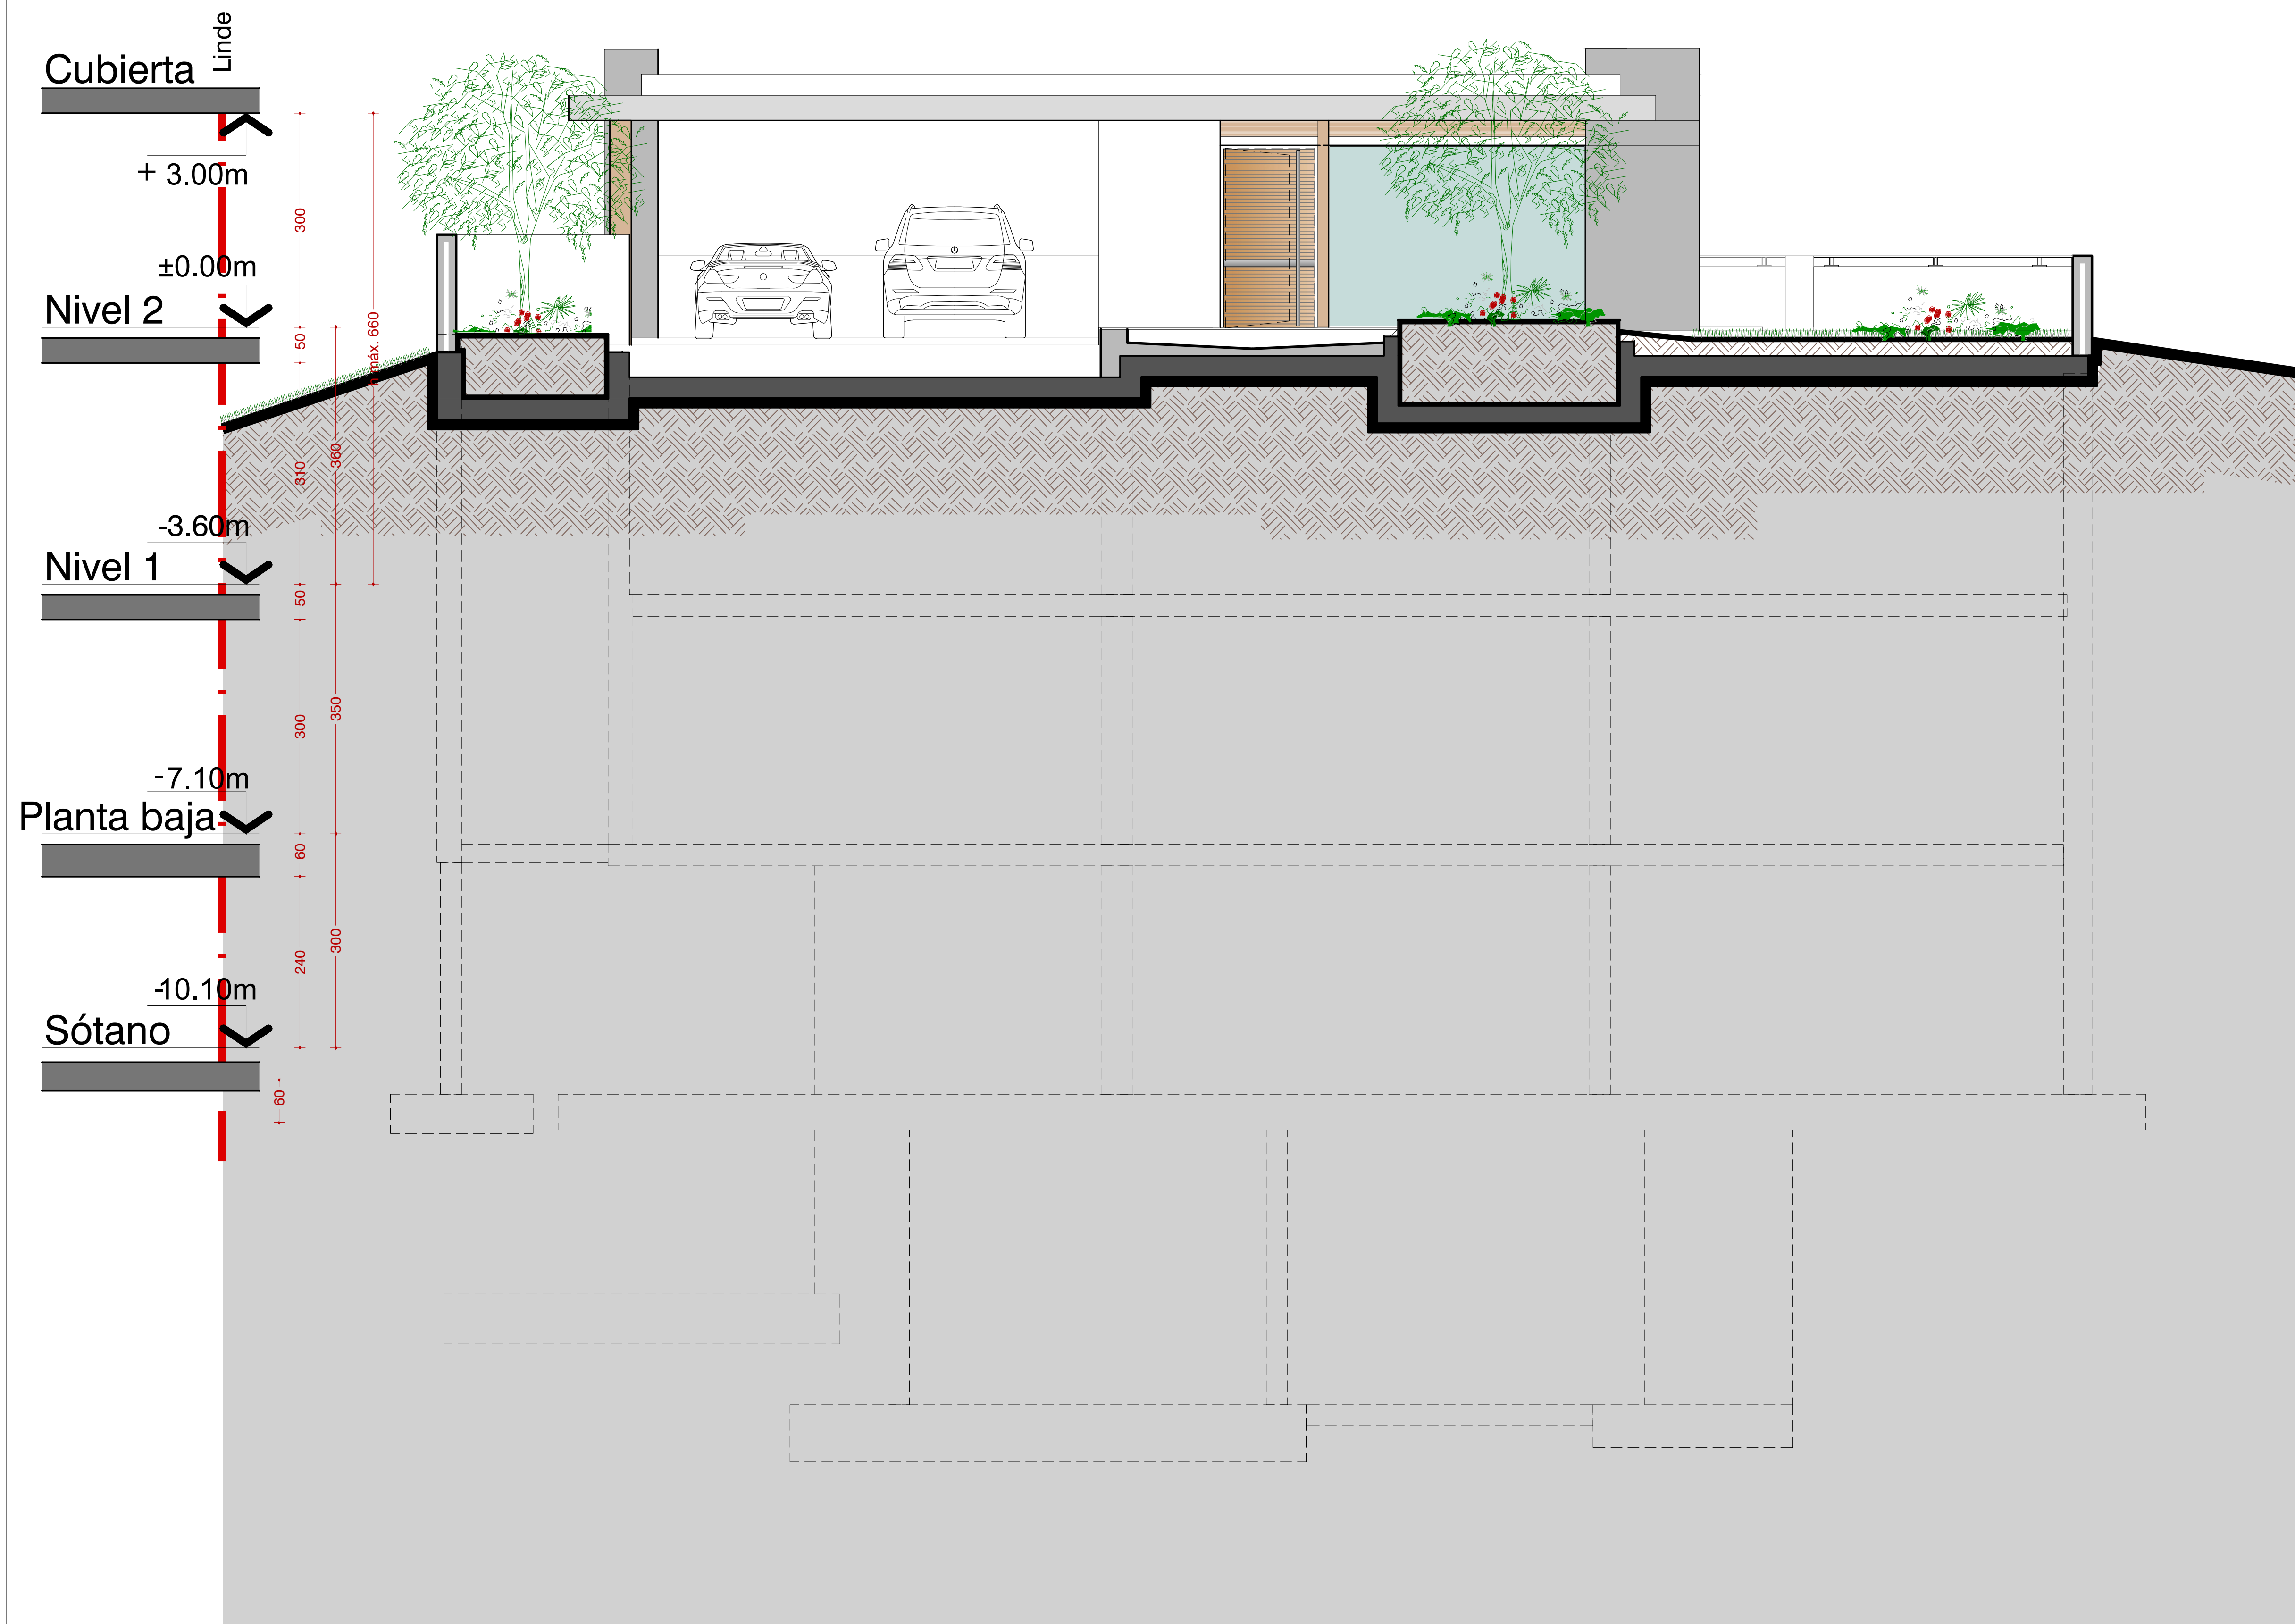




Alzado suroeste

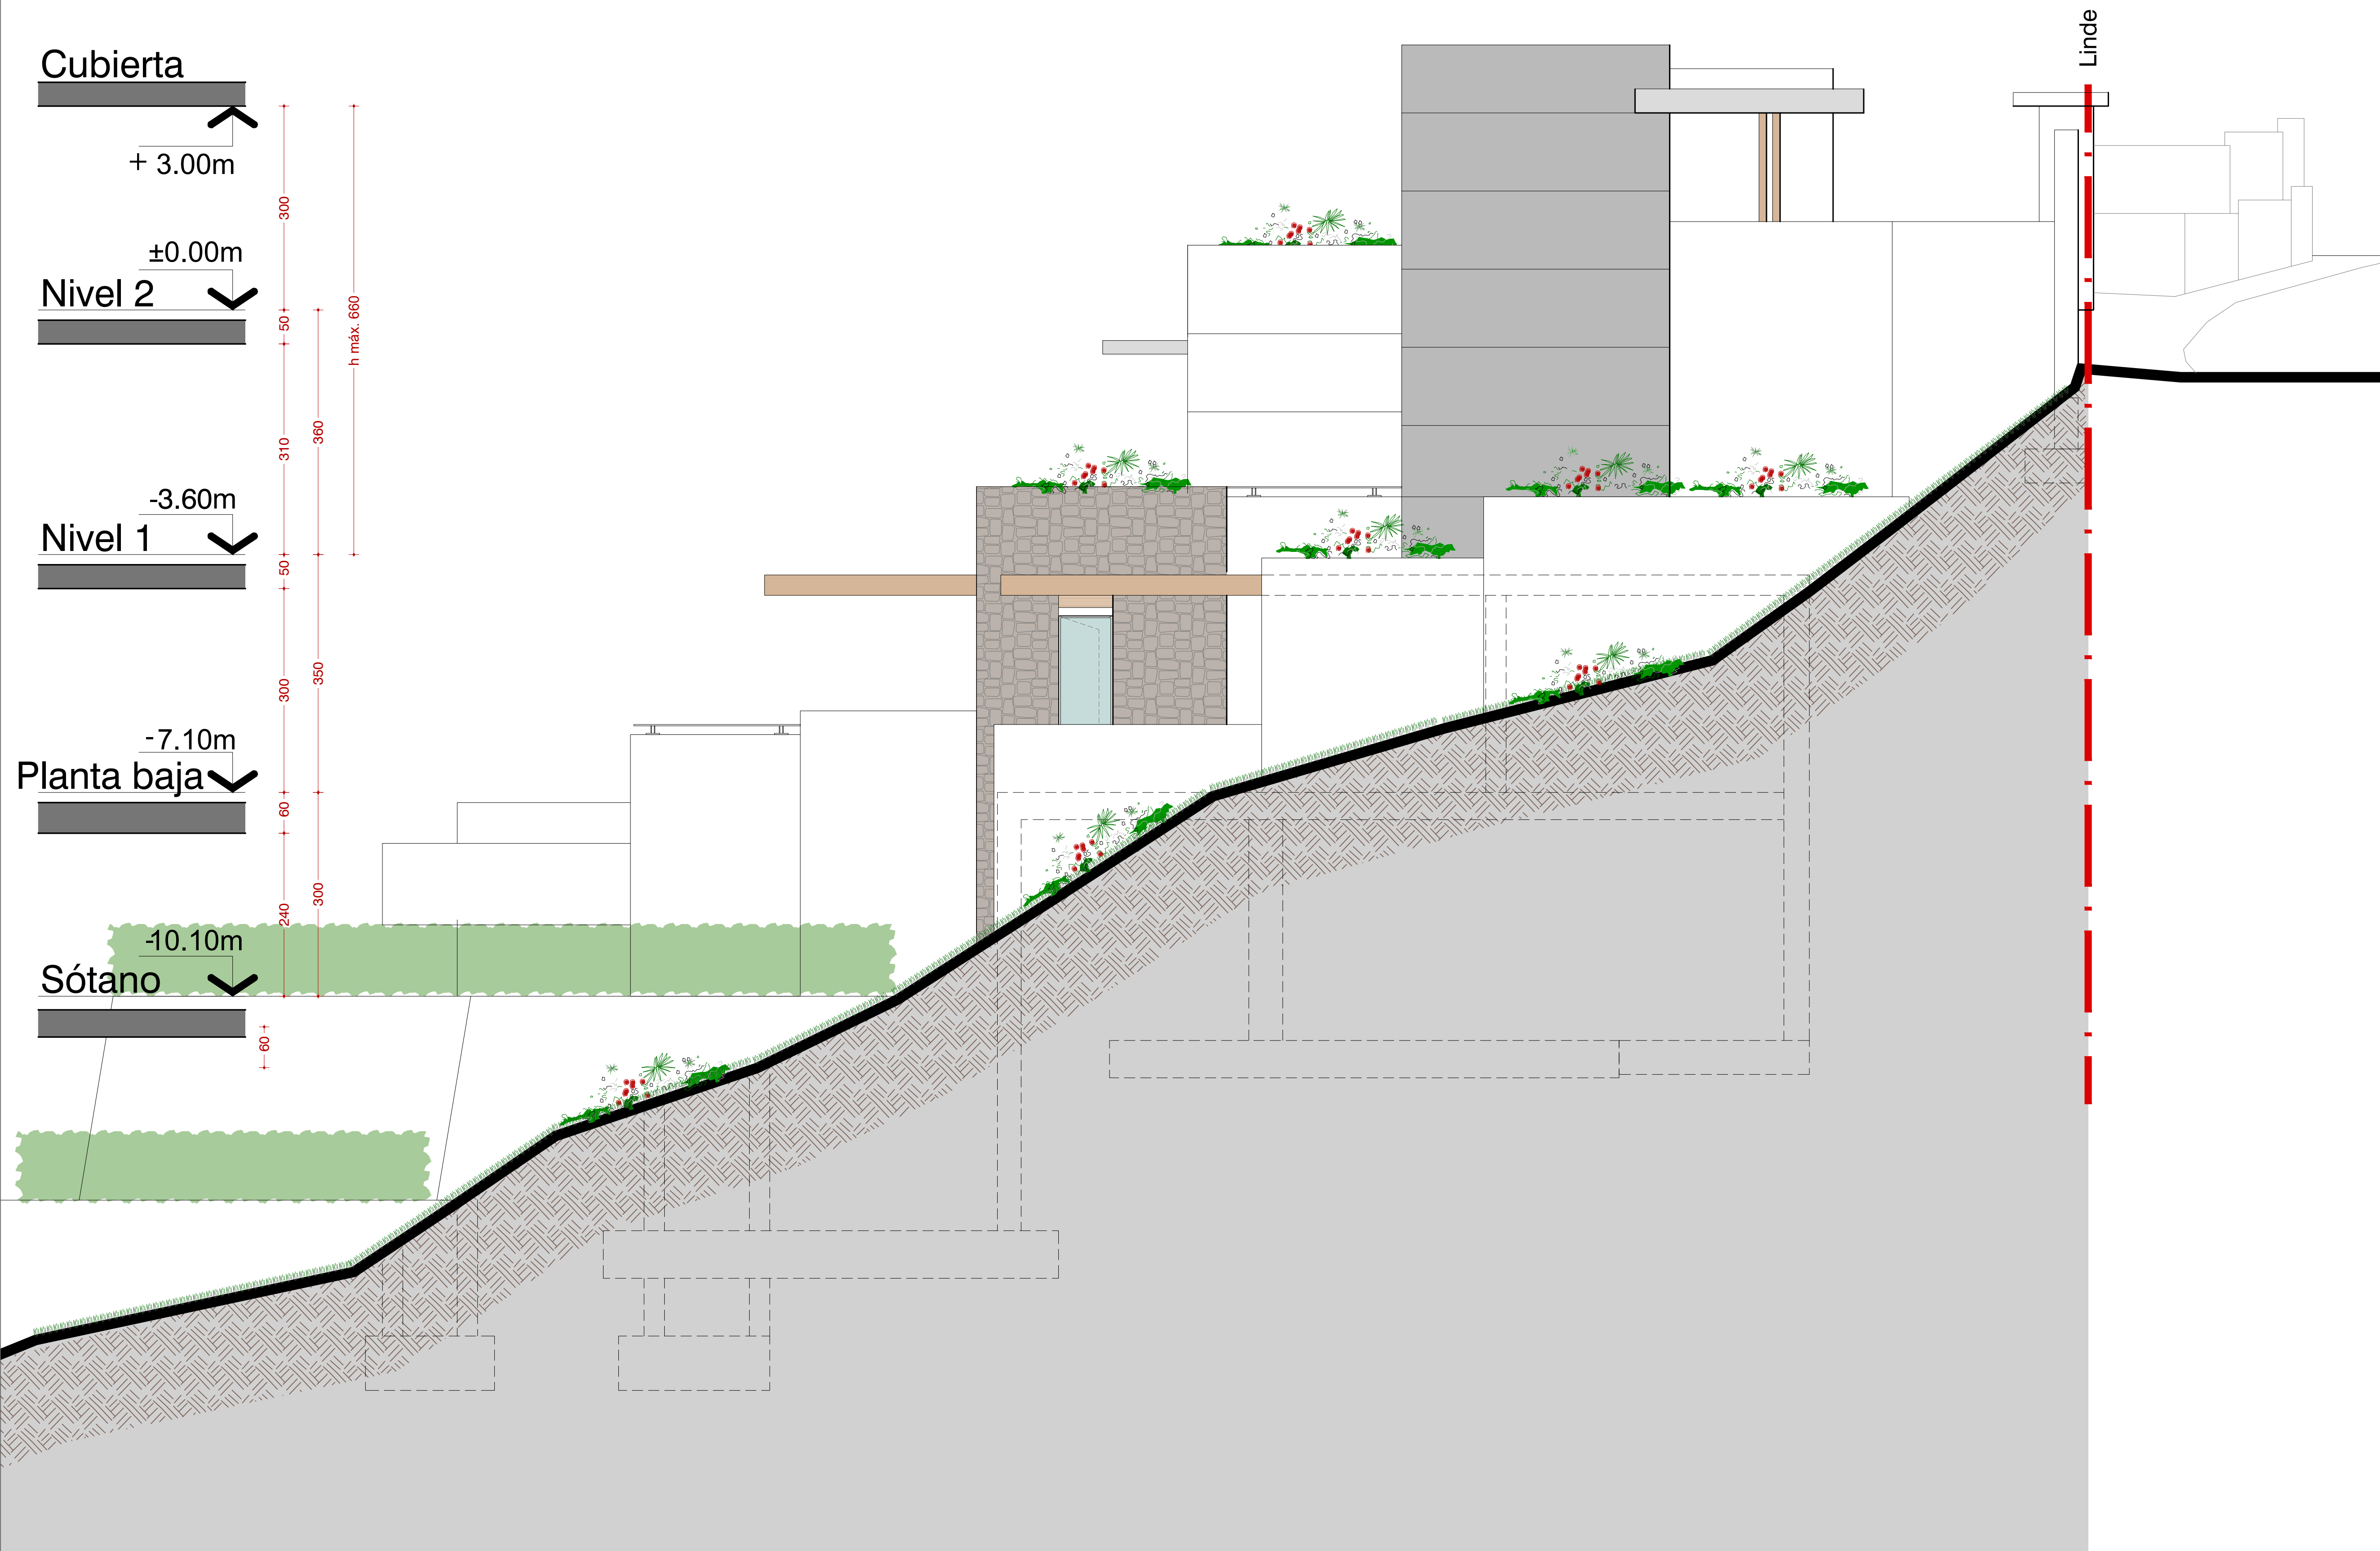



Sección A-A'

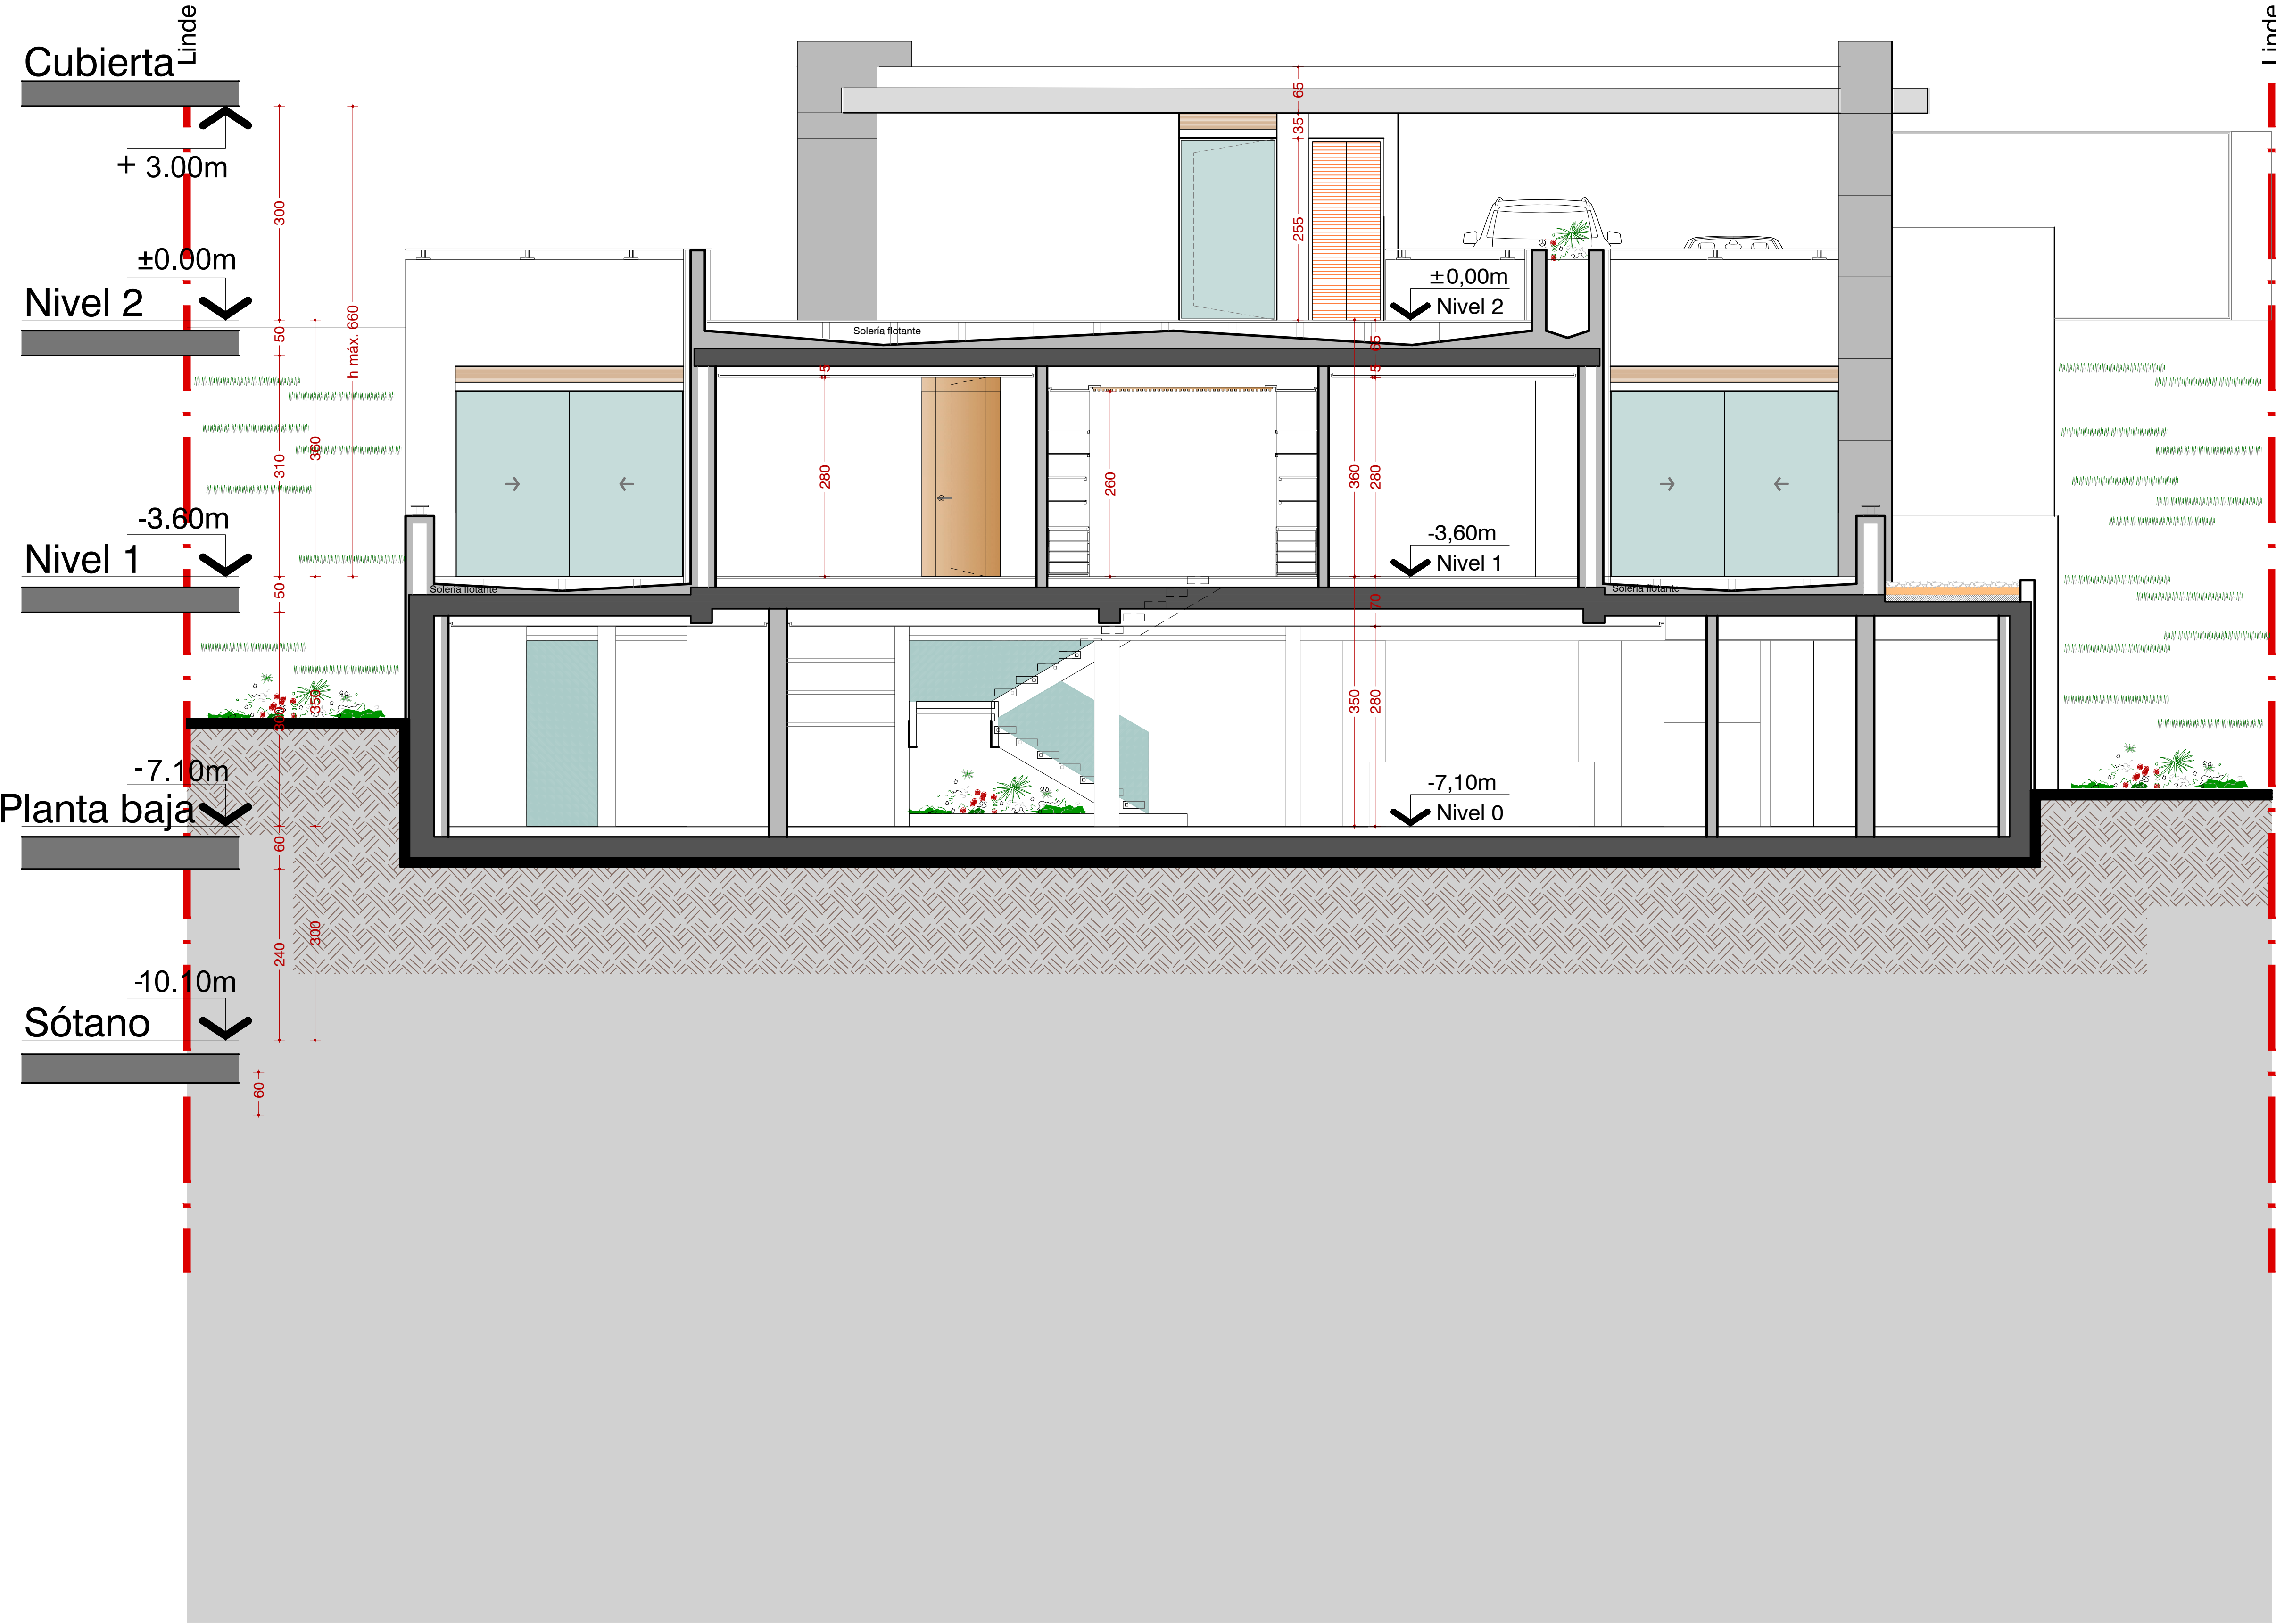



Sección B-B'

