




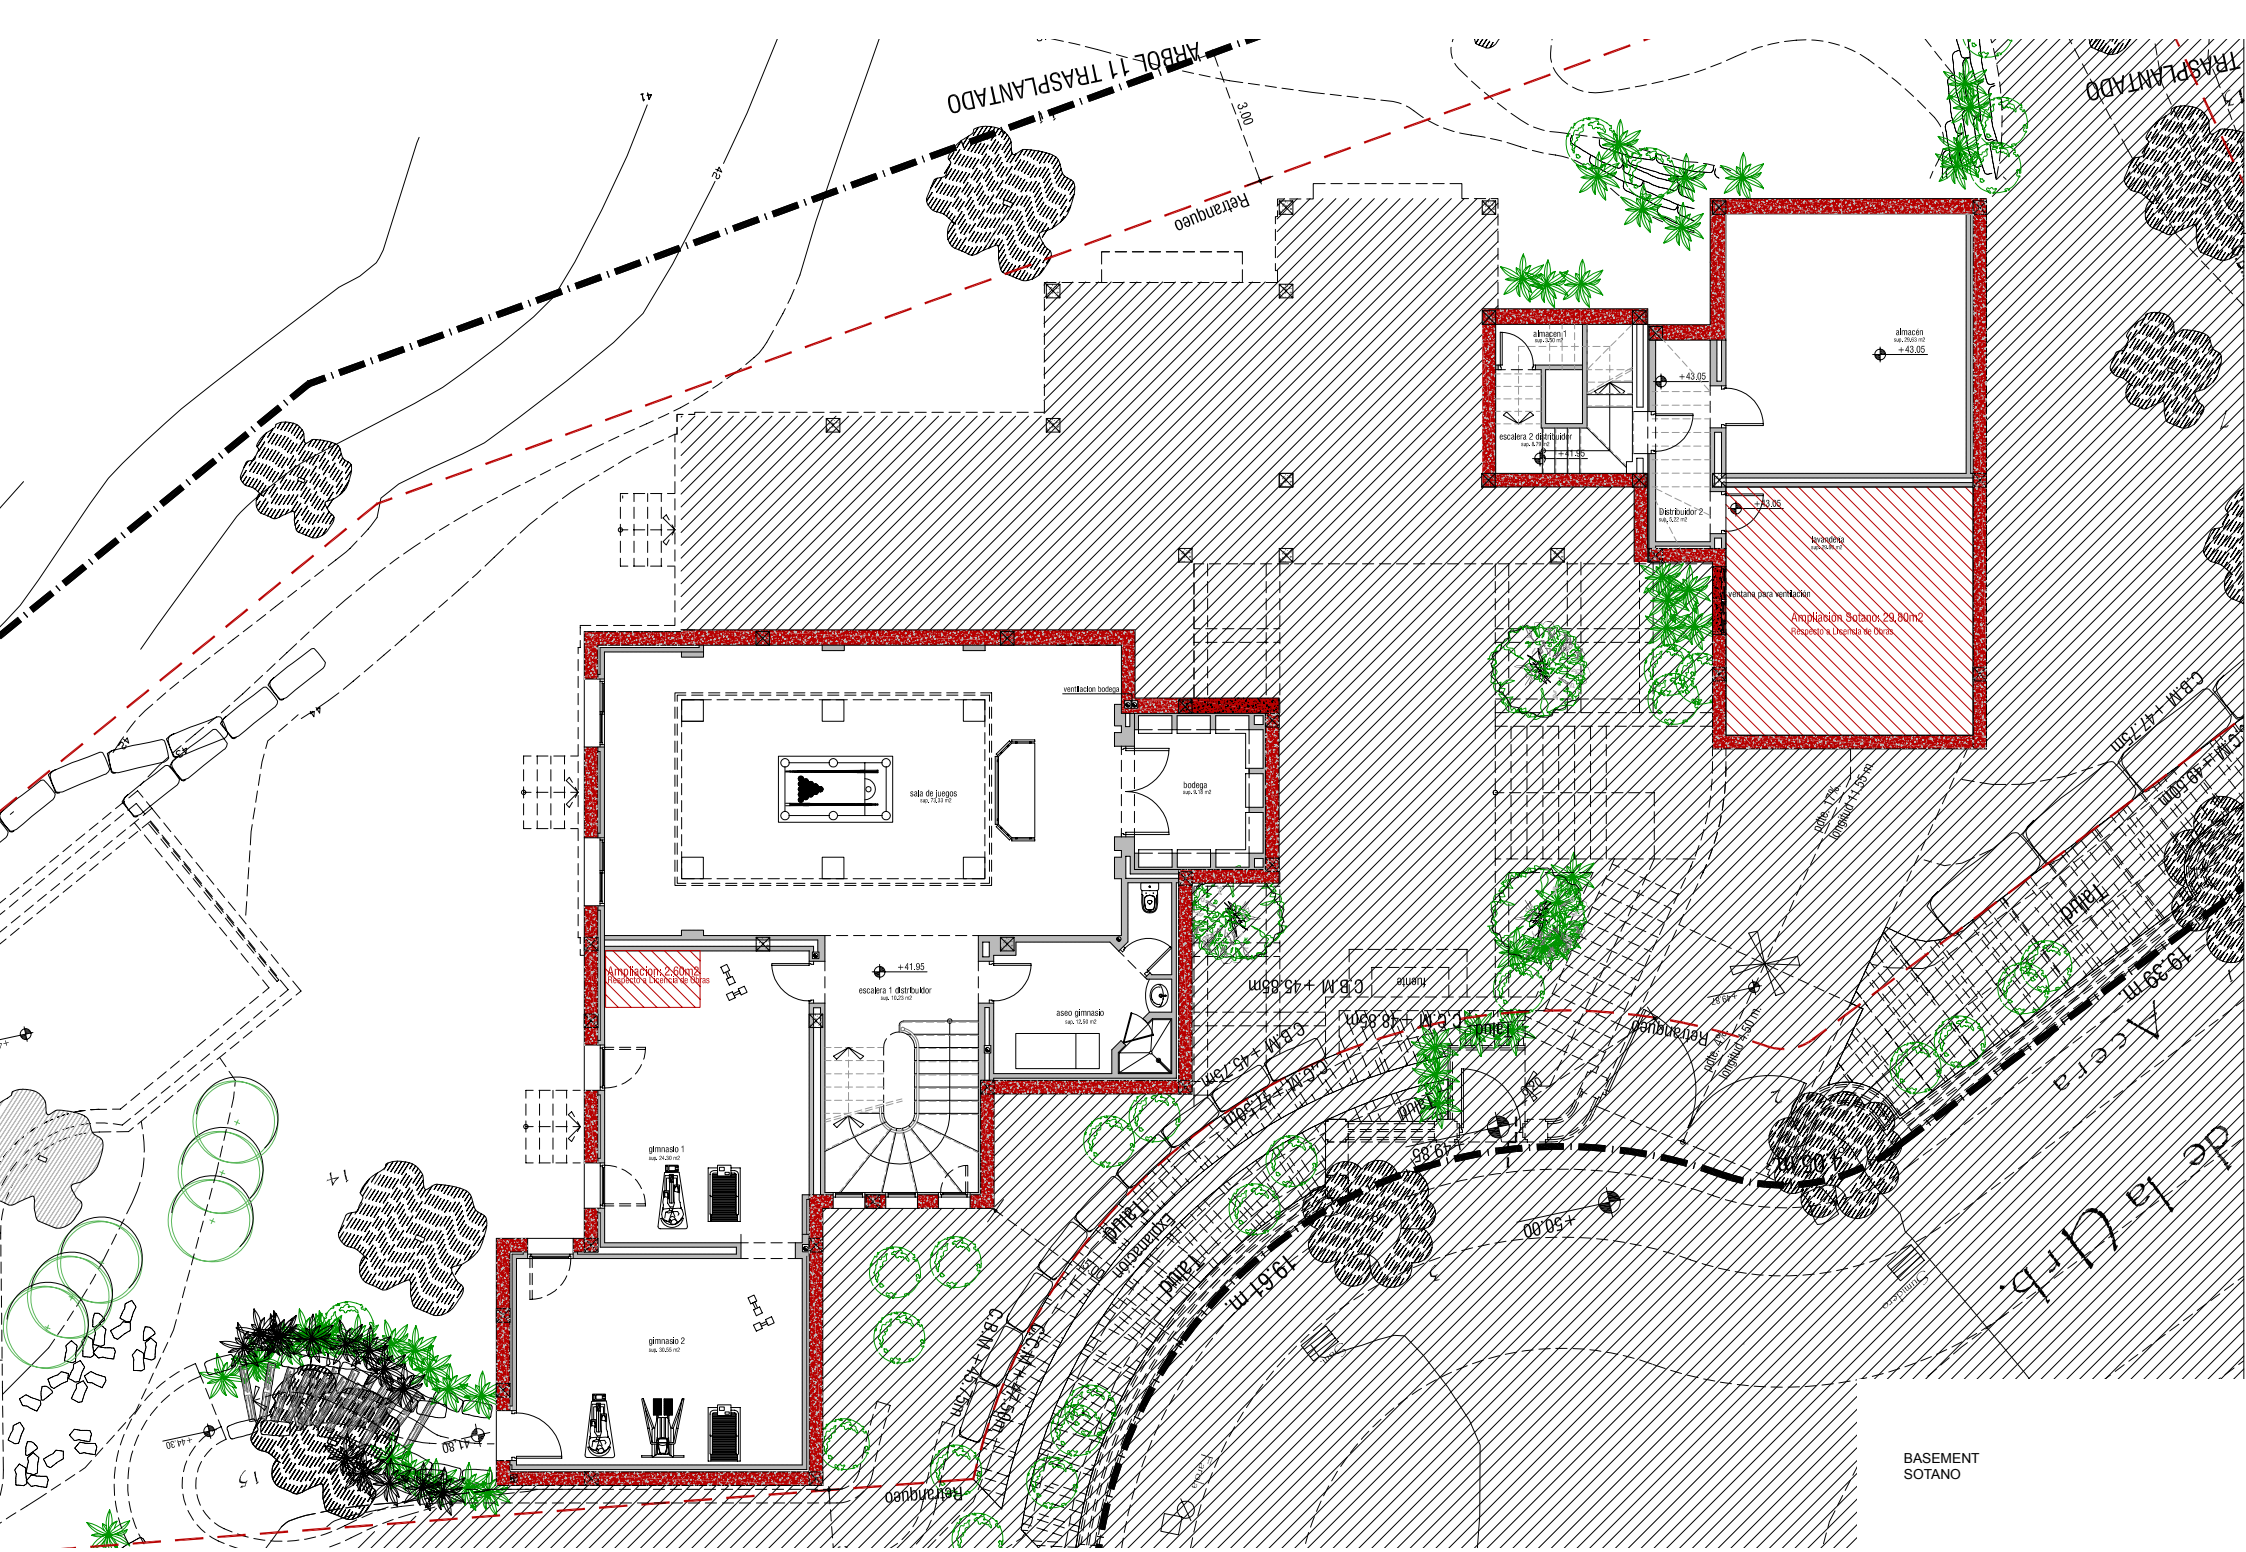

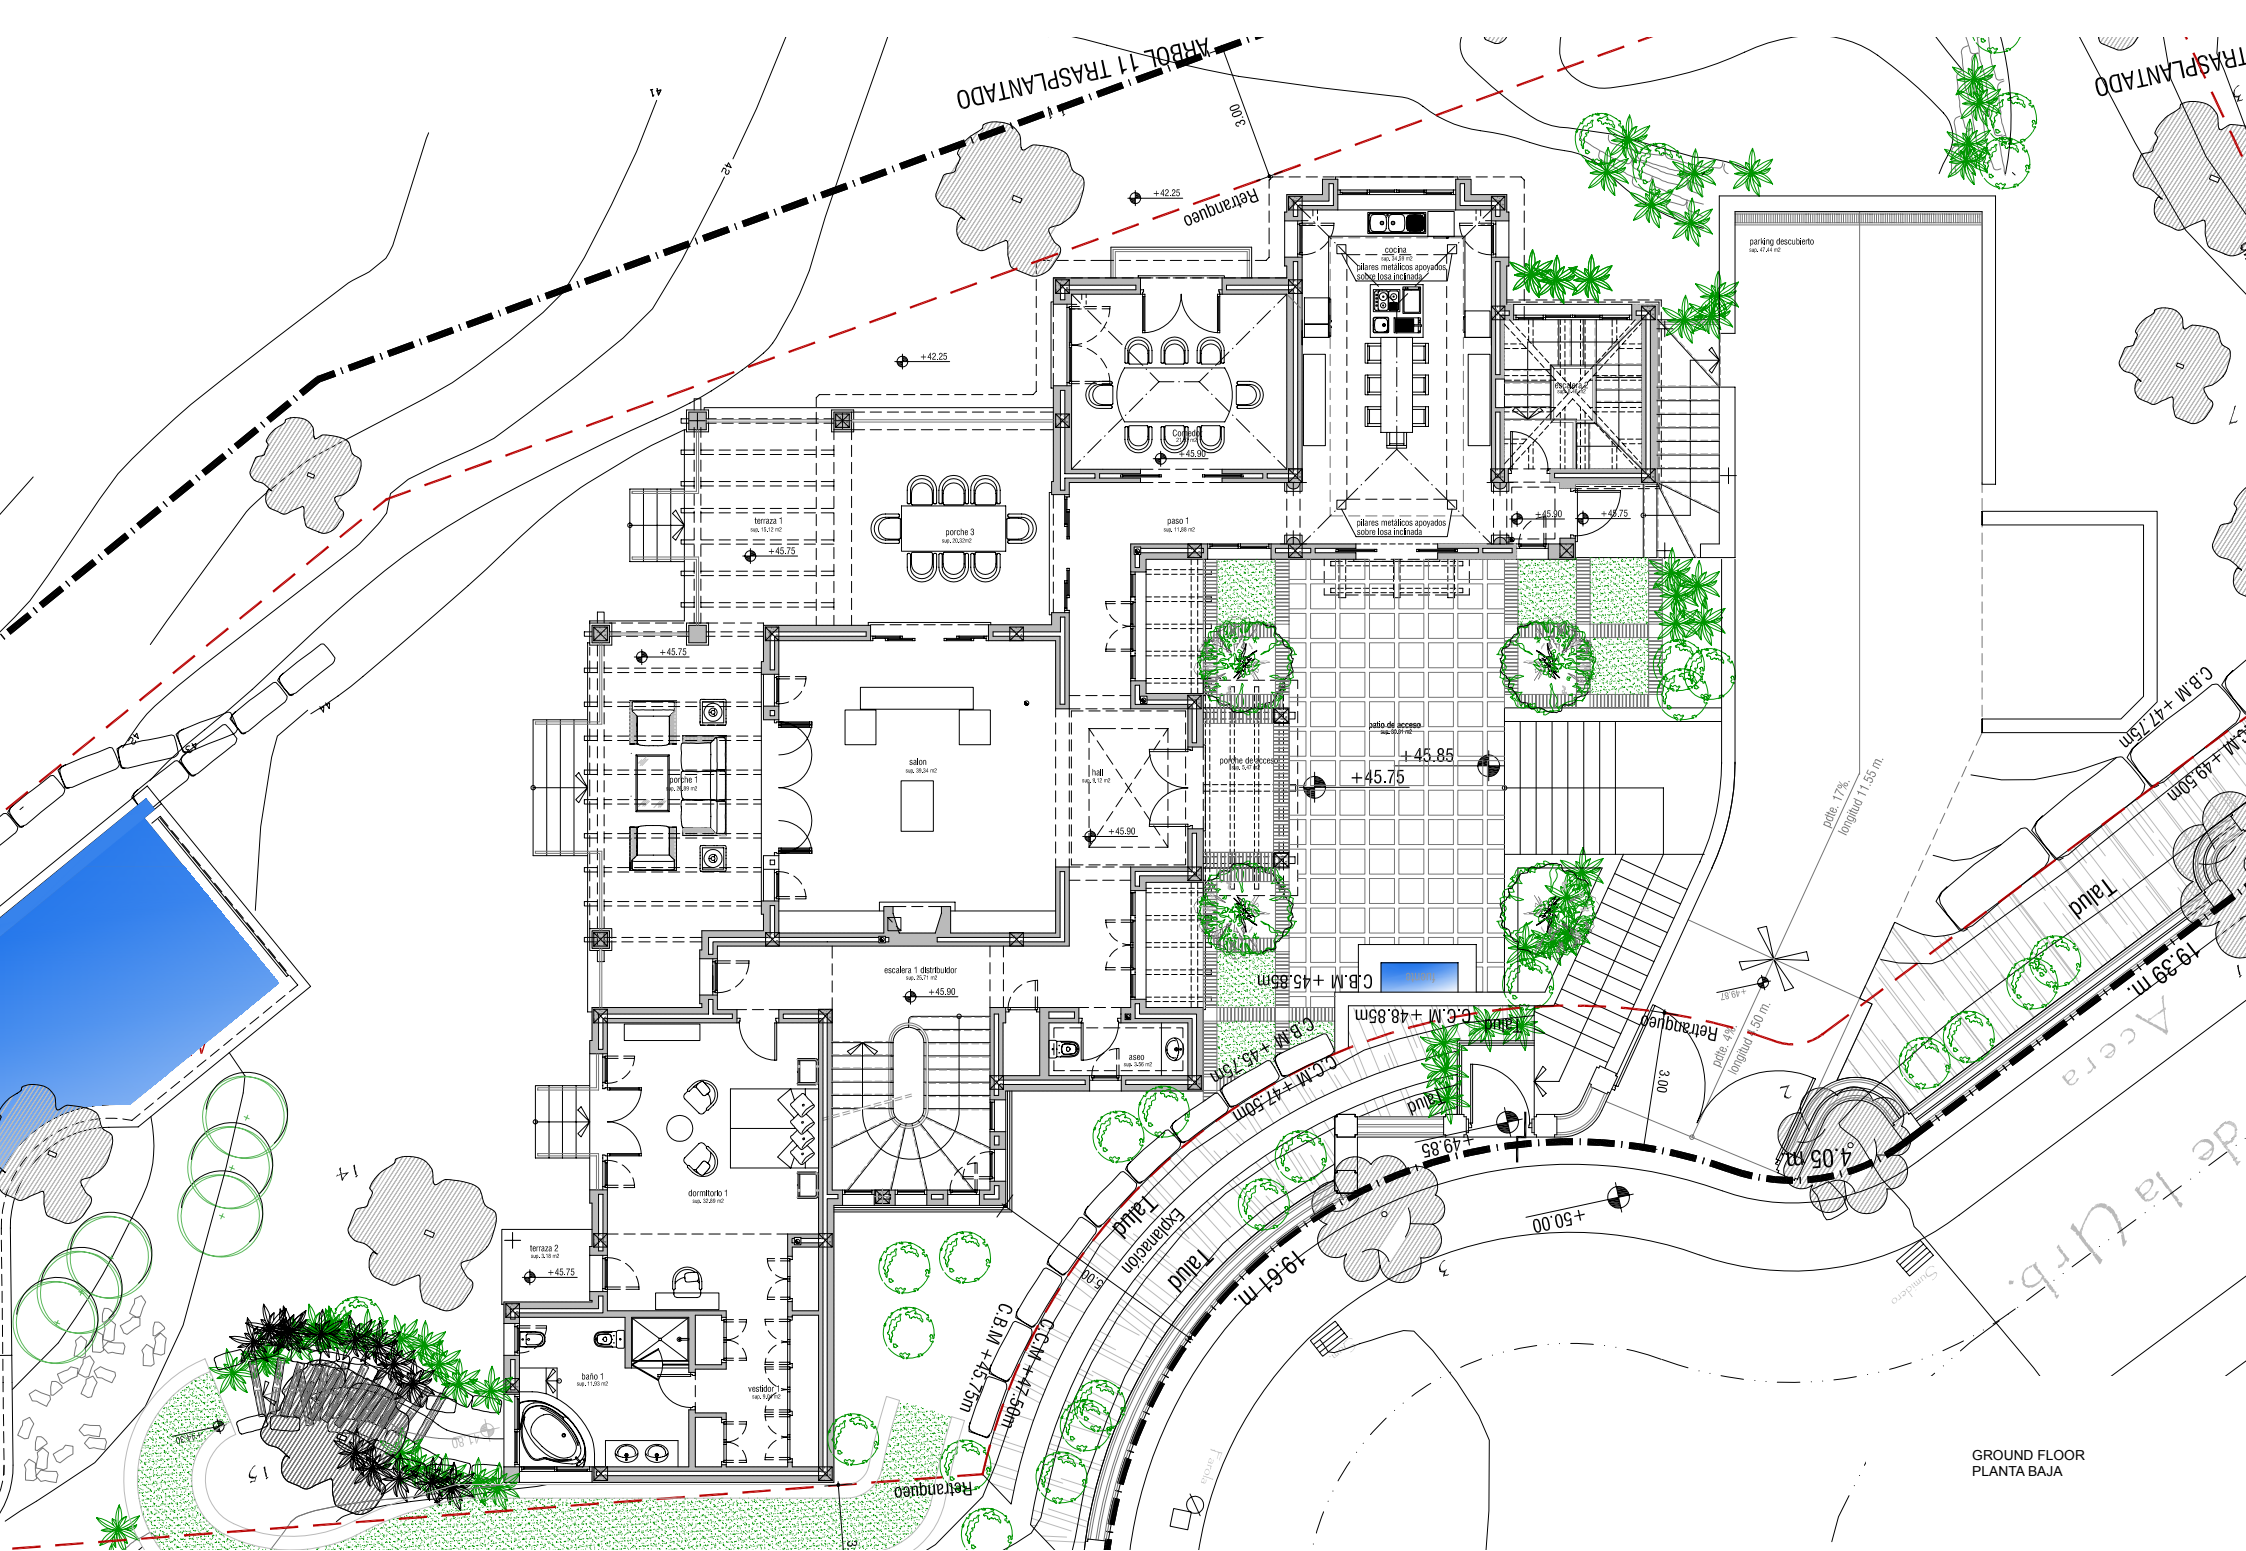

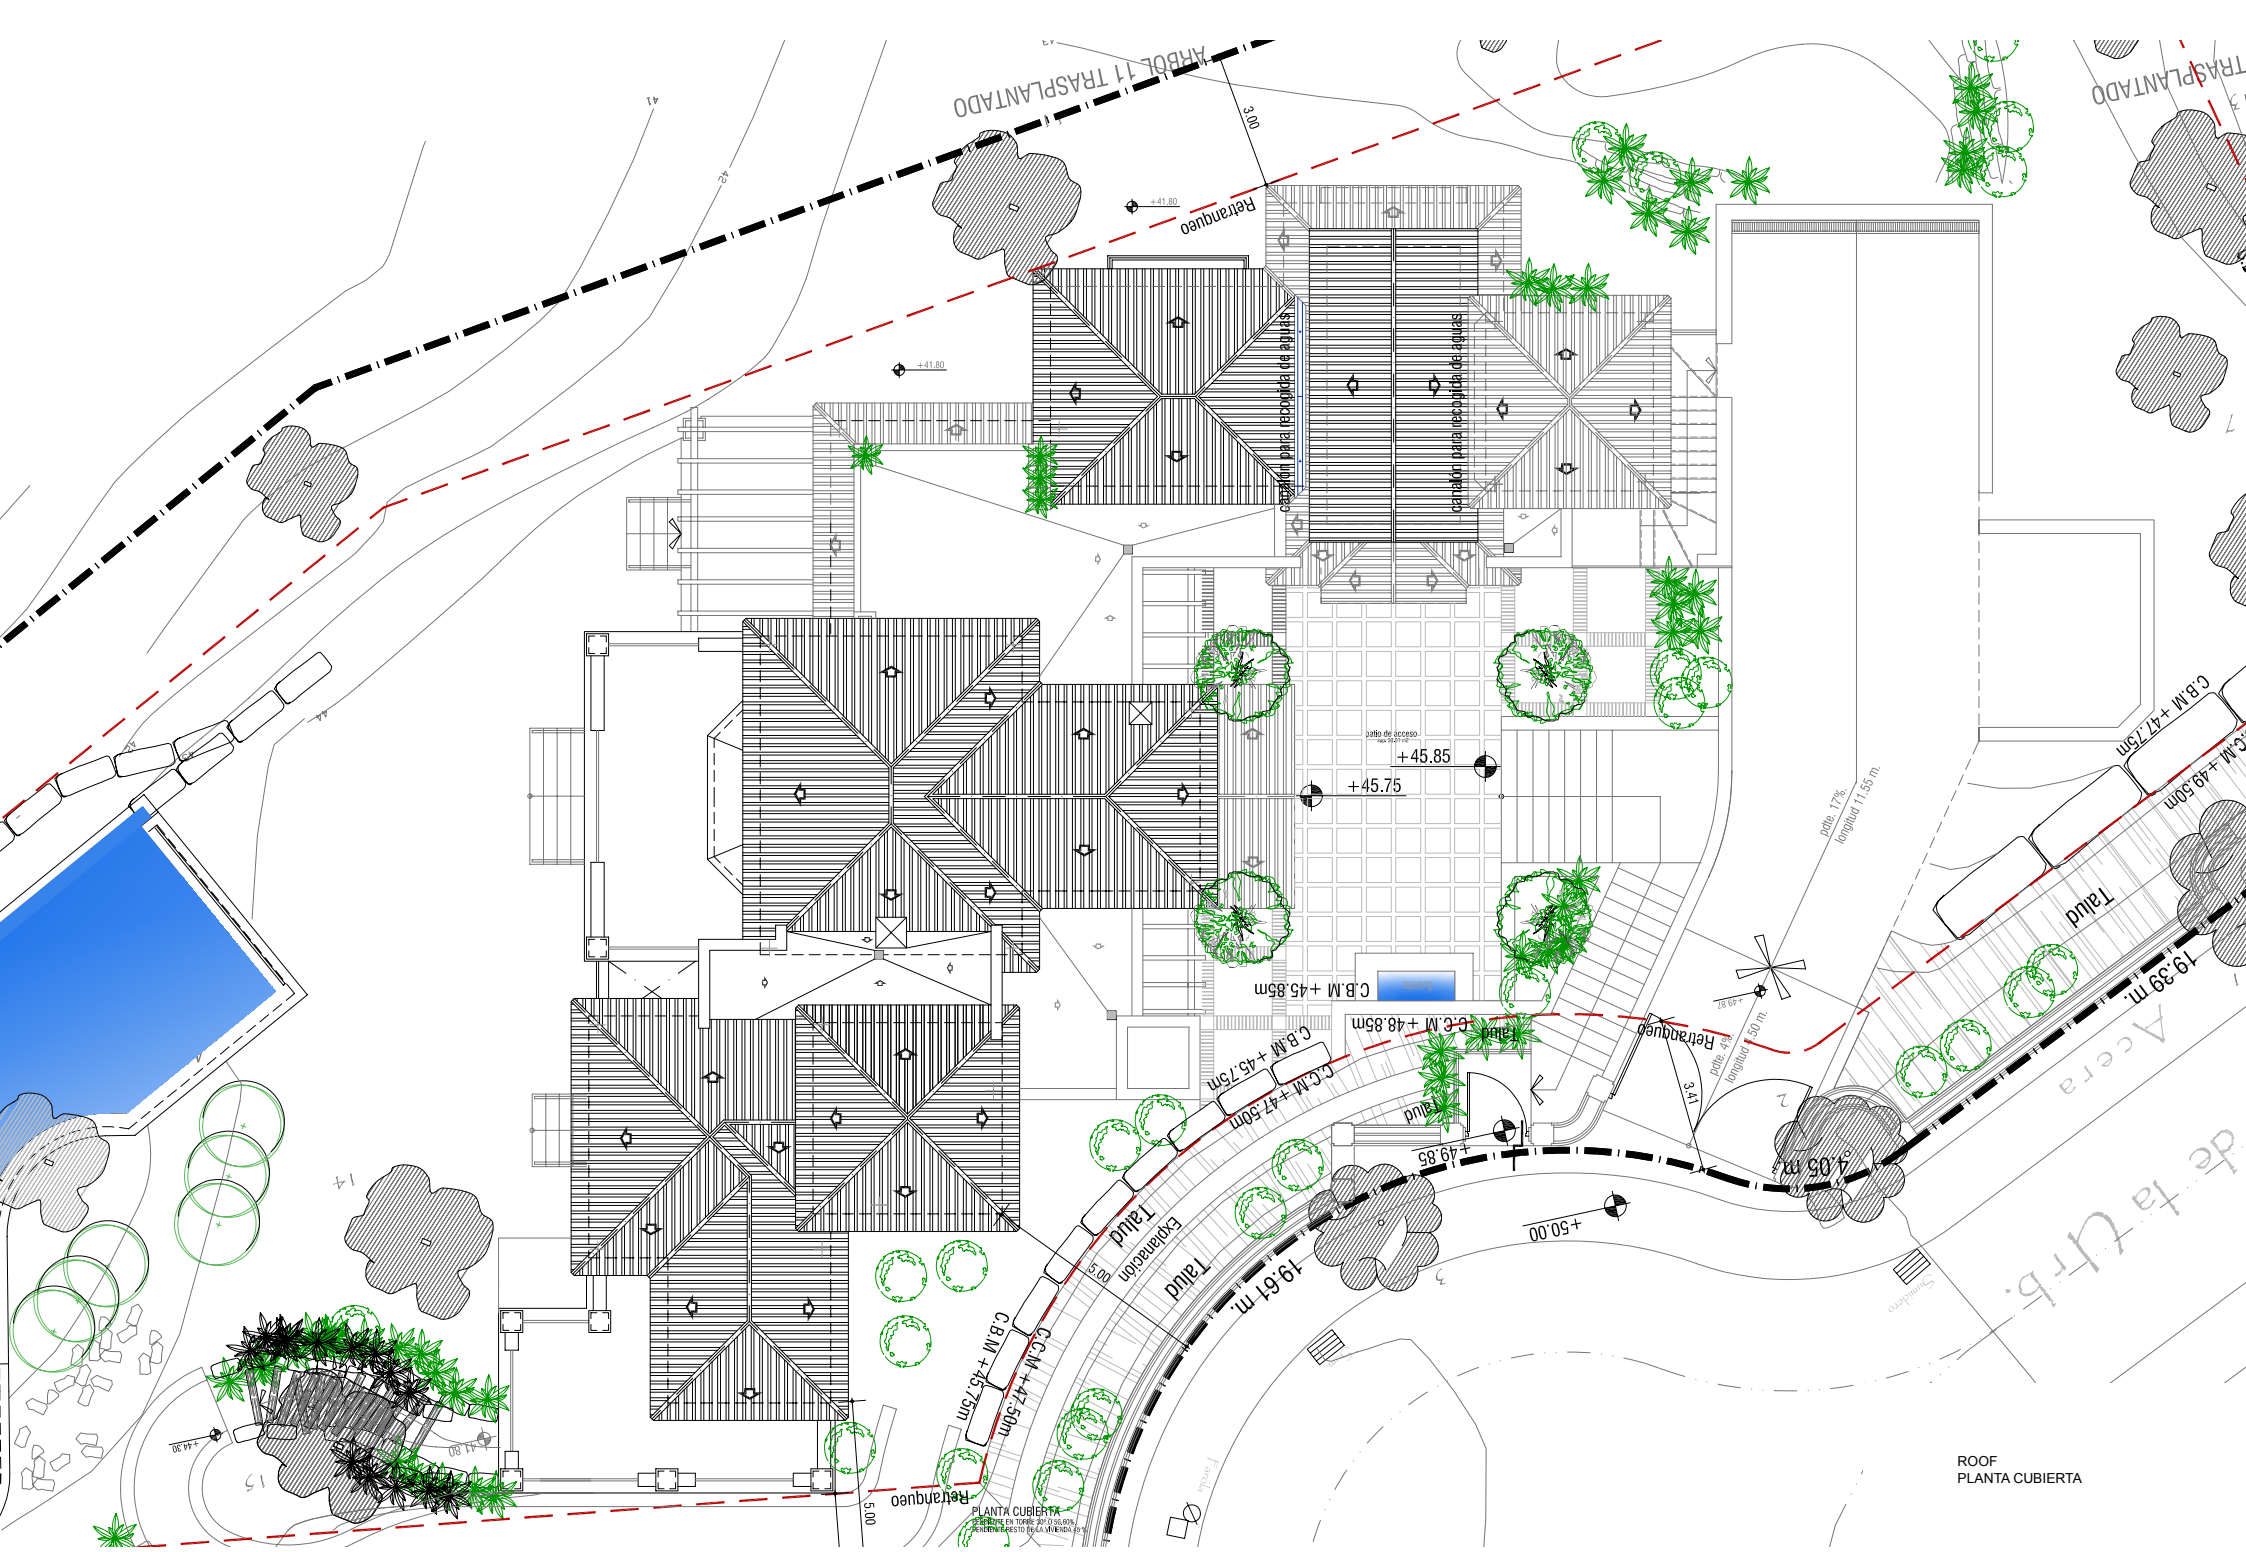



ARBOL 11 TRASPLANTADO

Retranqueo



+45.85
+45.75

C.B.M. +45.85m


C.C.M. +47.50m

C.C.M. +47.50m


PLANTA CUBIERTA

longitud 11.55 m.

Talud
19.39 m.

ROOF
PLANTA CUBIERTA