



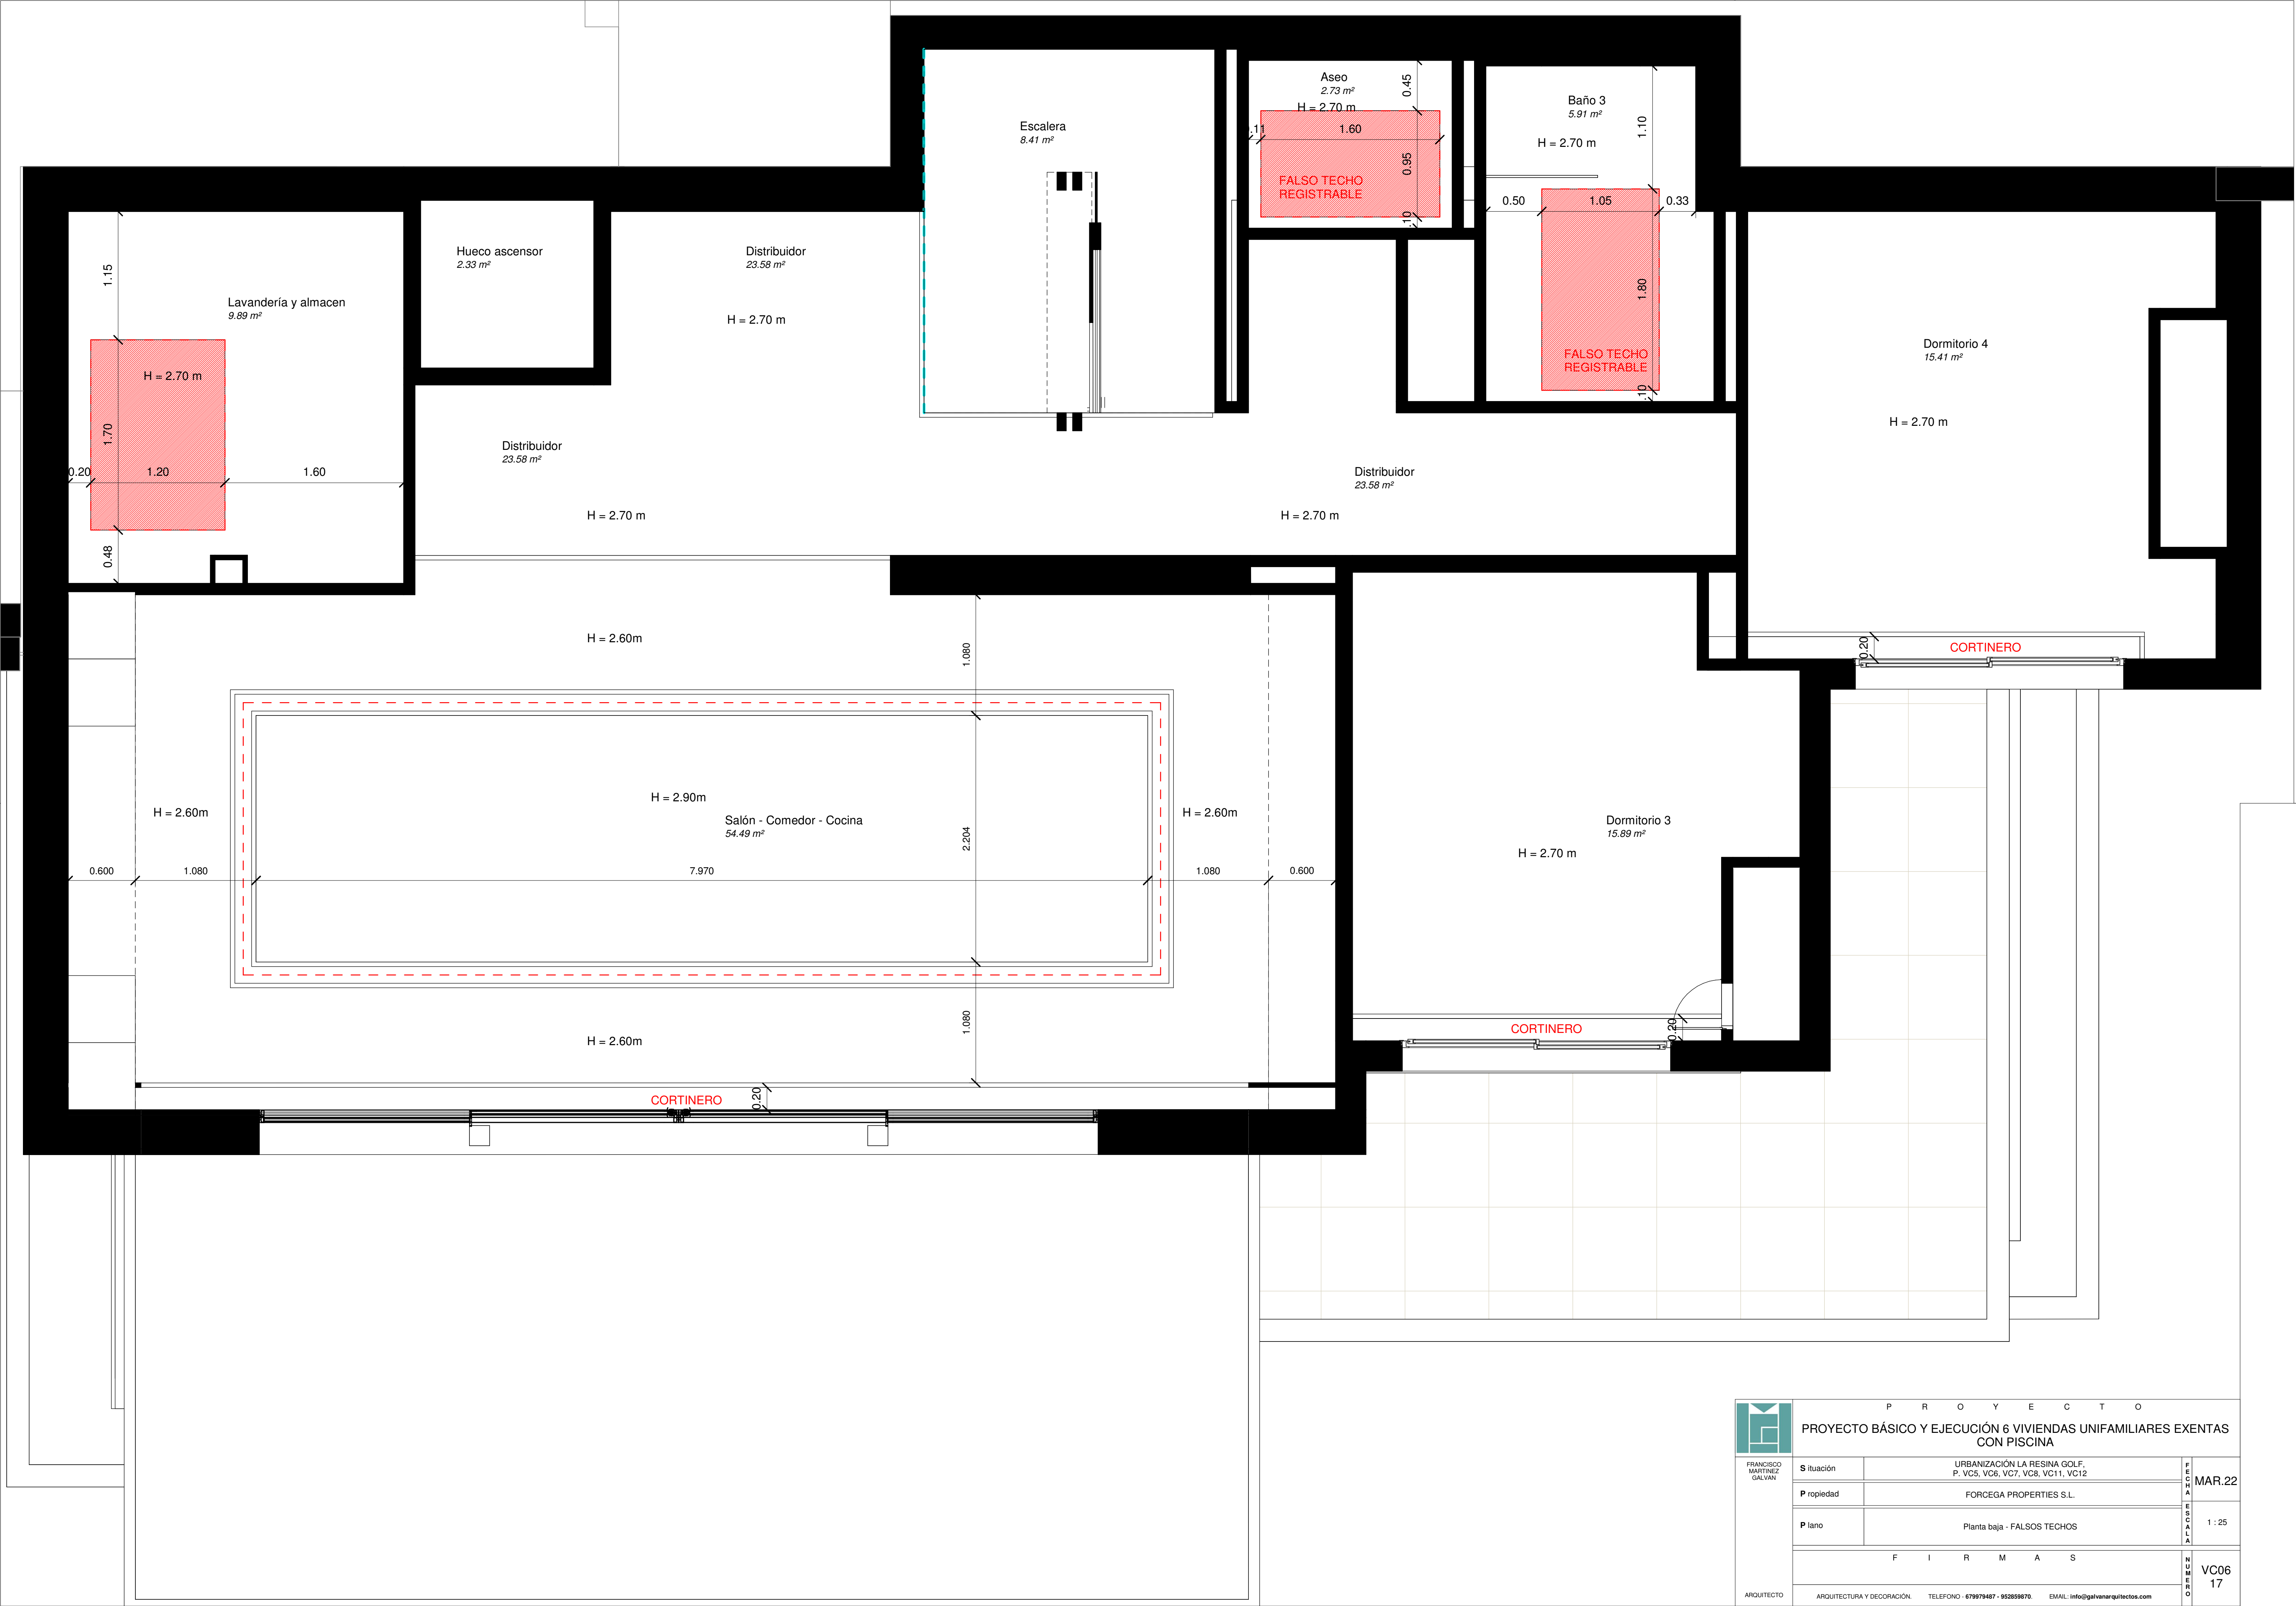

		P R O Y E C T O			
PROYECTO BÁSICO Y EJECUCIÓN 6 VIVIENDAS UNIFAMILIARES EXENTAS CON PISCINA					
FRANCISCO MARTÍNEZ GALVÁN	Situación	URBANIZACIÓN LA RESINA GOLF, P. VC5, VC6, VC7, VC8, VC11, VC12			F O R M A F O R M A T O
	Propiedad	FORCEGA PROPERTIES S.L.			
	Plano	Planta baja - FALSOS TECHOS			E S C A L A
F I R M A S					N U M E R O
ARQUITECTO					
ARQUITECTURA Y DECORACIÓN		TELÉFONO - 679979487 - 952859870		EMAIL: info@galvanarquitectos.com	
					VC06 17

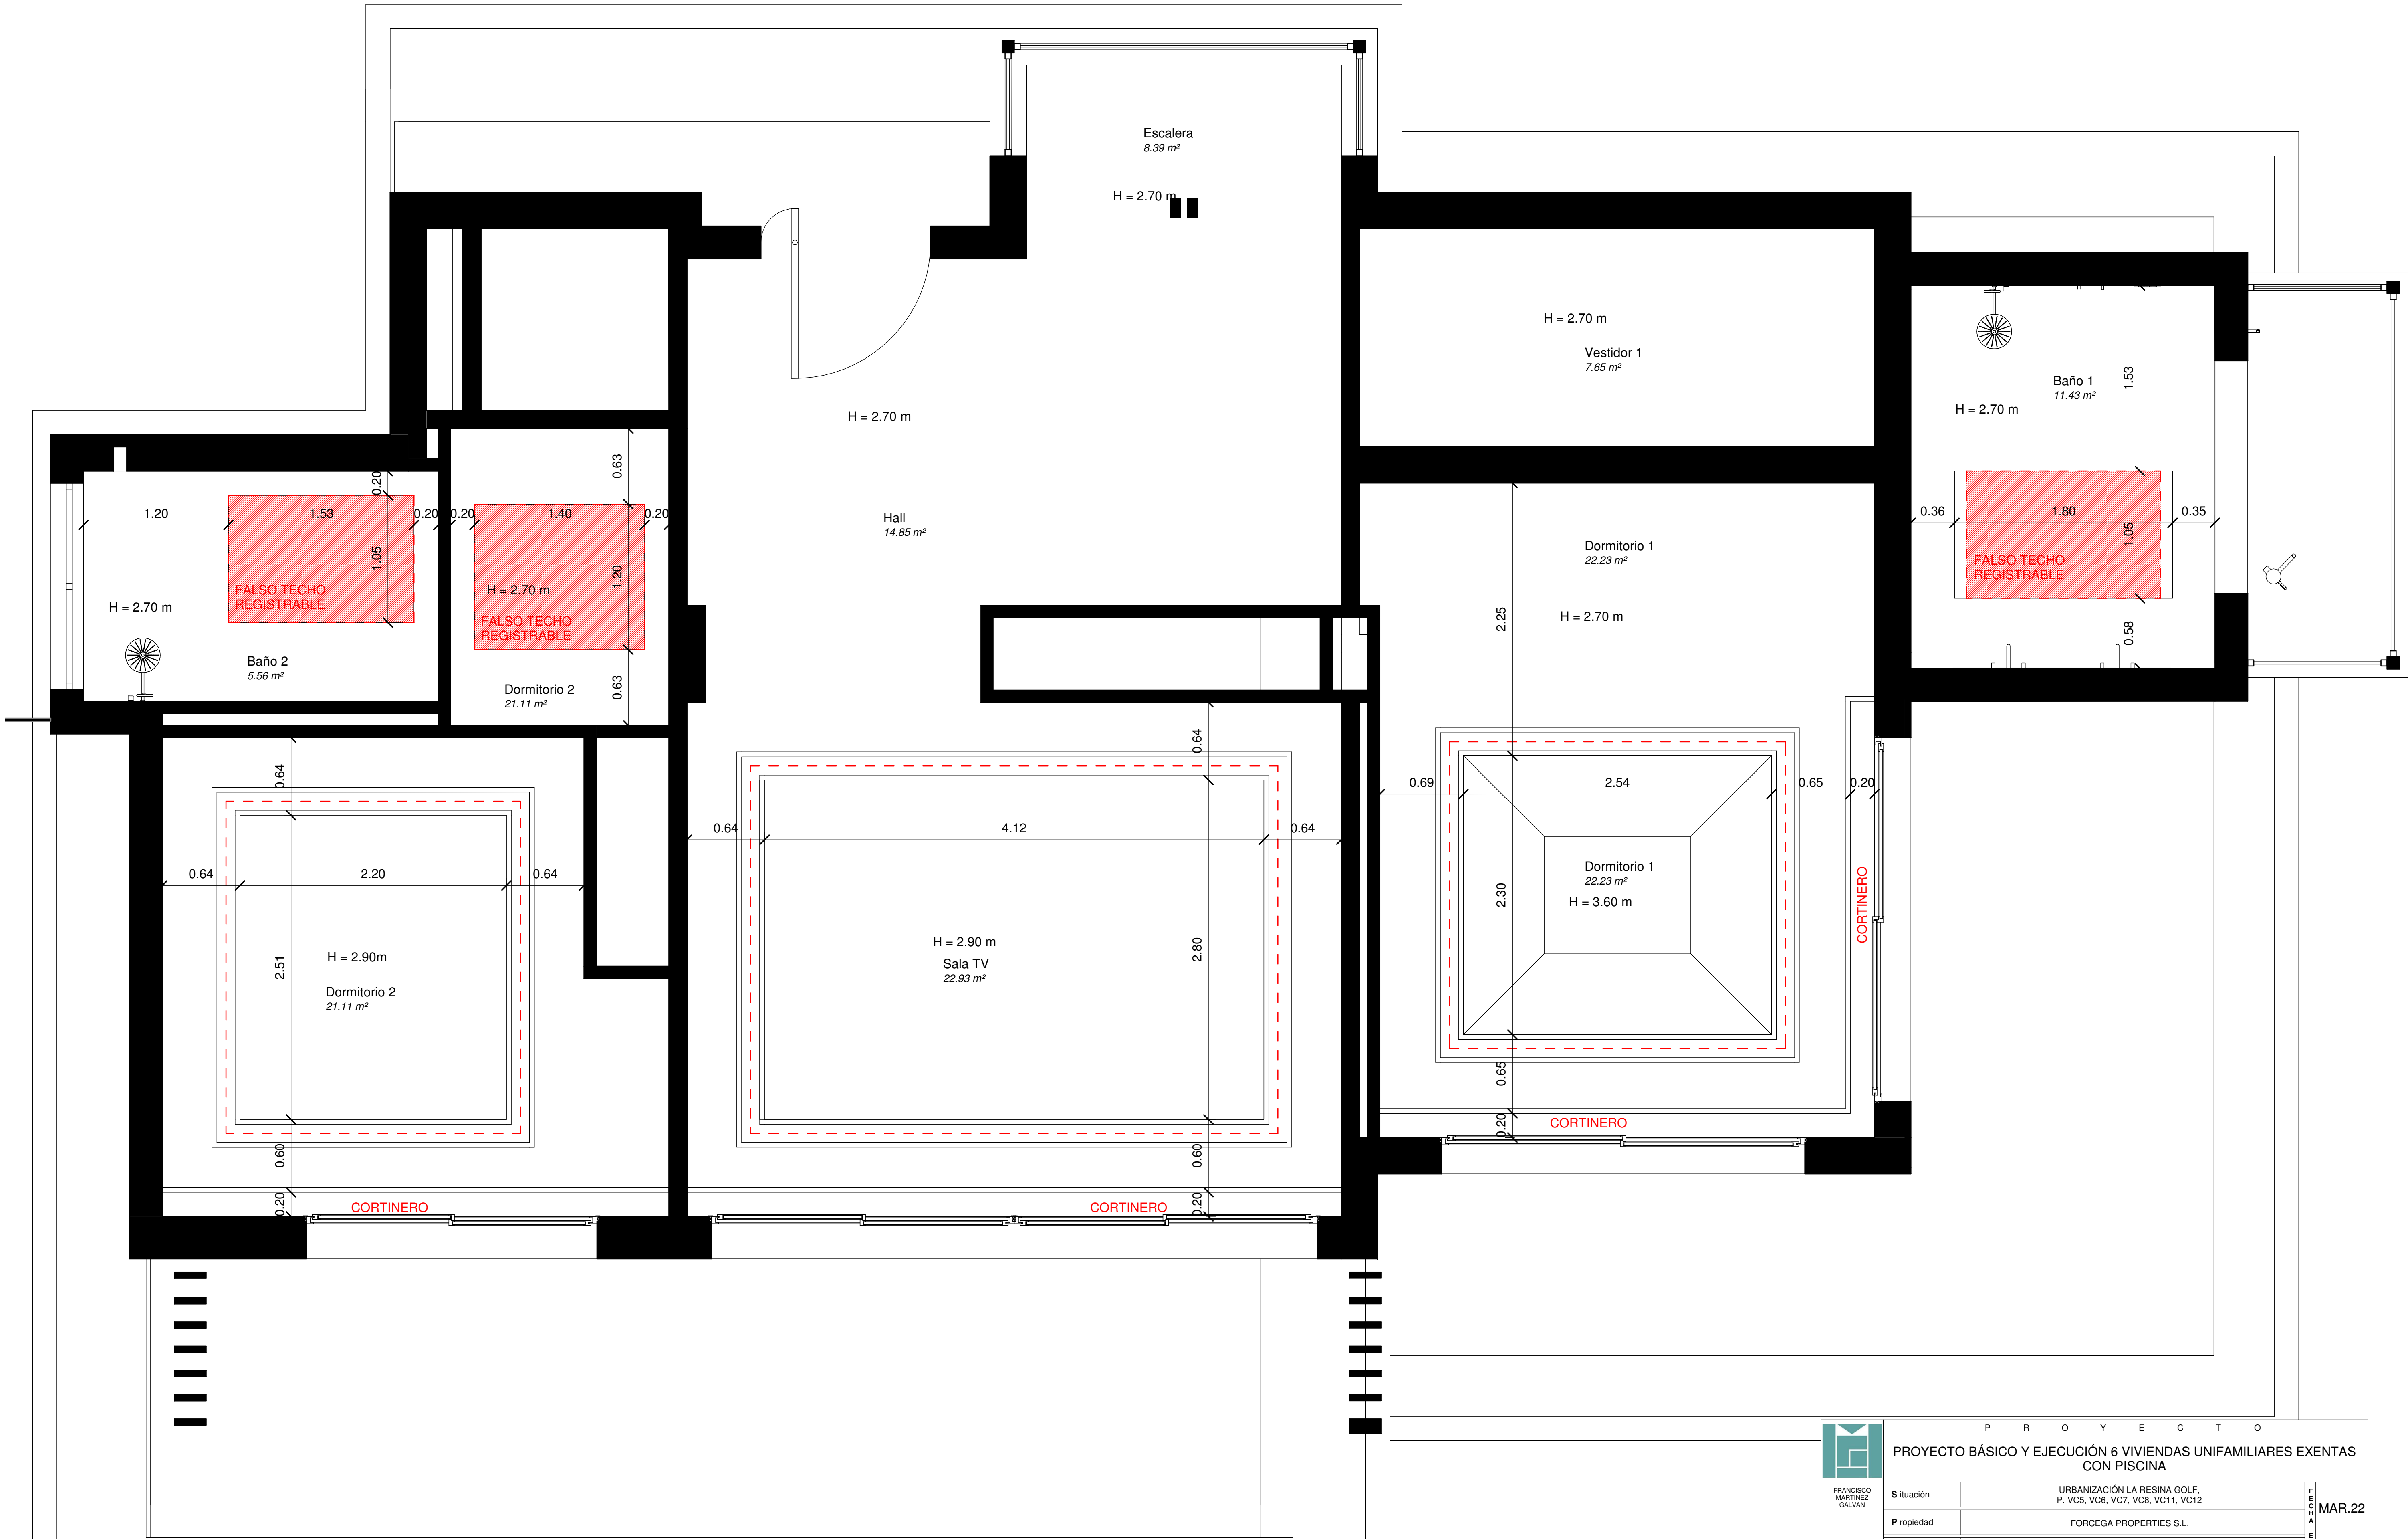

		P R O Y E C T O				
		PROYECTO BÁSICO Y EJECUCIÓN 6 VIVIENDAS UNIFAMILIARES EXENTAS CON PISCINA				
FRANCISCO MARTÍNEZ GALVÁN	Situación	URBANIZACIÓN LA RESINA GOLF, P. VC5, VC6, VC7, VC8, VC11, VC12			F O R M A	MAR.22
	Propiedad	FORCEGA PROPERTIES S.L.				
	Plano	Planta alta - FALSOS TECHOS			E S C A L A	1 : 25
F I R M A S					R E C U E R D O	VC06 18
ARQUITECTO	ARQUITECTURA Y DECORACIÓN		TELÉFONO - 679979487 - 952859870			