


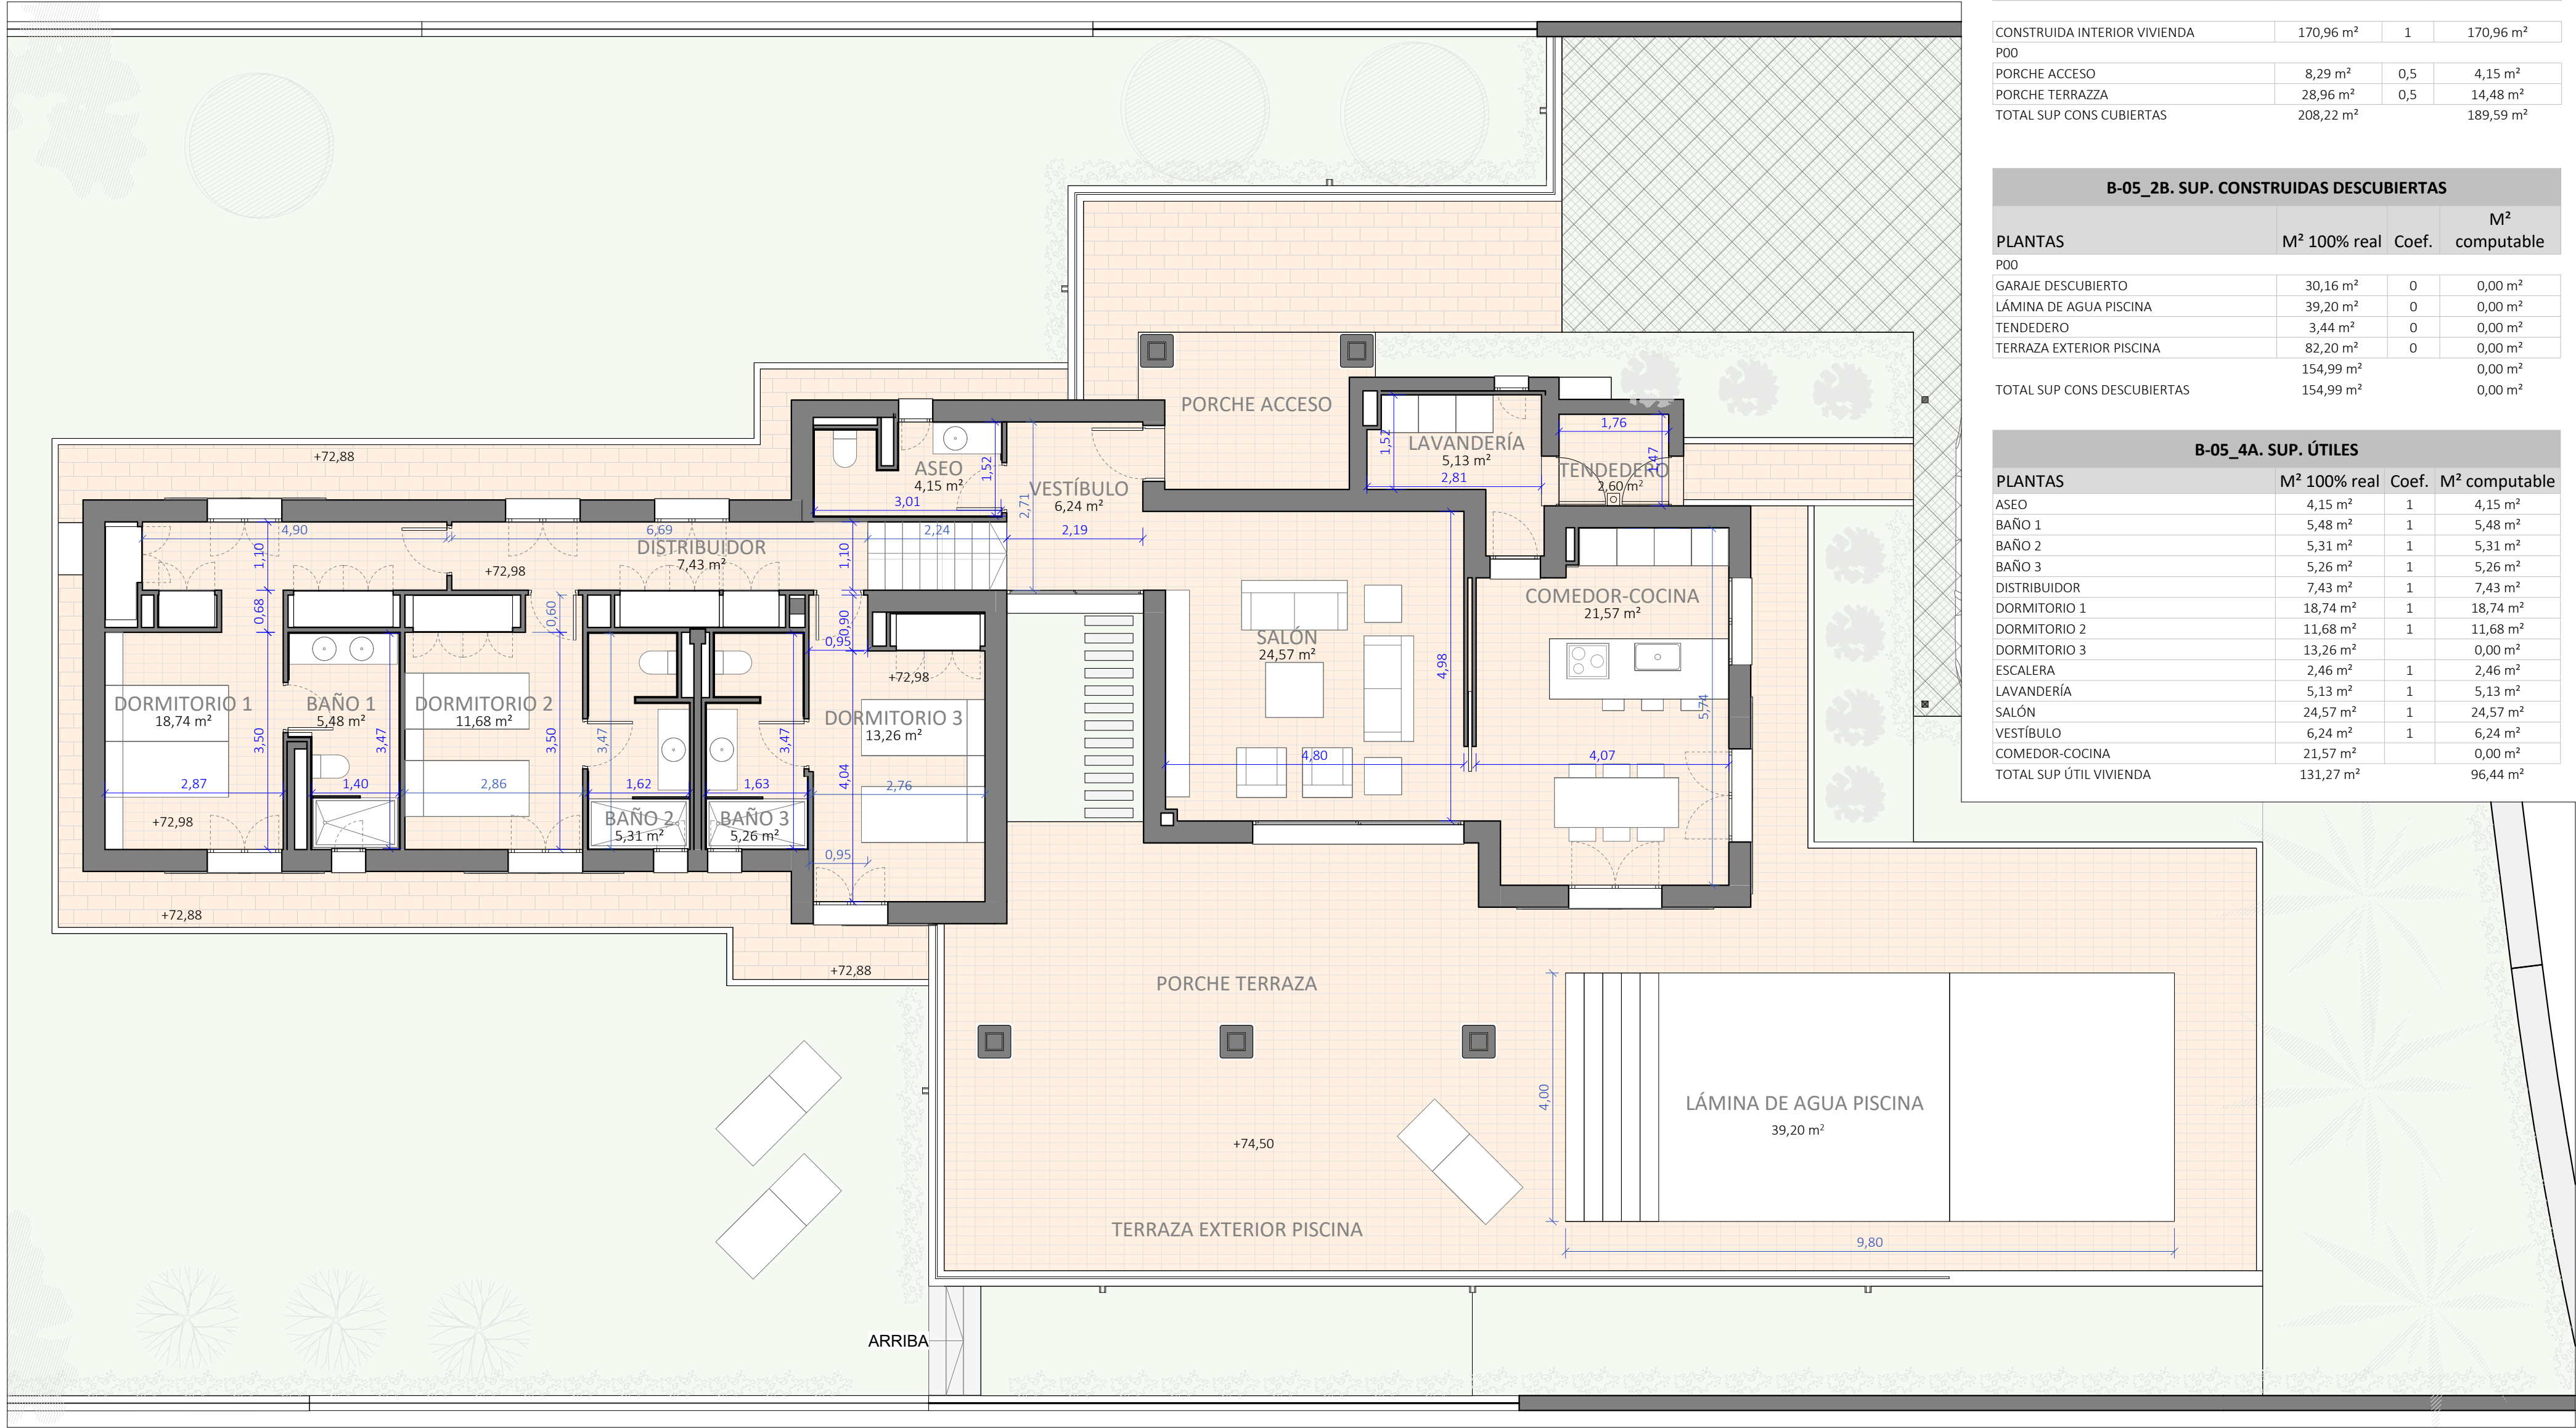

B-05_1A. SUP. CONSTRUIDAS CUBIERTAS

PLANTAS	M² 100% real	Coef.	M² computable
---------	--------------	-------	---------------

CONSTRUIDA INTERIOR VIVIENDA	170,96 m²	1	170,96 m²
P00			
PORCHE ACCESO	8,29 m²	0,5	4,15 m²
PORCHE TERRAZZA	28,96 m²	0,5	14,48 m²
TOTAL SUP CONS CUBIERTAS	208,22 m²		189,59 m²

B-05_2B. SUP. CONSTRUIDAS DESCUBIERTAS


PLANTAS	M² 100% real	Coef.	M² computable
---------	--------------	-------	---------------

P00			
GARAJE DESCUBIERTO	30,16 m²	0	0,00 m²
LÁMINA DE AGUA PISCINA	39,20 m²	0	0,00 m²
TENEDERO	3,44 m²	0	0,00 m²
TERRAZA EXTERIOR PISCINA	82,20 m²	0	0,00 m²
	154,99 m²		0,00 m²
TOTAL SUP CONS DESCUBIERTAS	154,99 m²		0,00 m²

B-05_4A. SUP. ÚTILES

PLANTAS	M² 100% real	Coef.	M² computable
---------	--------------	-------	---------------

ASEO	4,15 m²	1	4,15 m²
BAÑO 1	5,48 m²	1	5,48 m²
BAÑO 2	5,31 m²	1	5,31 m²
BAÑO 3	5,26 m²	1	5,26 m²
DISTRIBUIDOR	7,43 m²	1	7,43 m²
DORMITORIO 1	18,74 m²	1	18,74 m²
DORMITORIO 2	11,68 m²	1	11,68 m²
DORMITORIO 3	13,26 m²	1	13,26 m²
ESCALERA	2,46 m²	1	2,46 m²
LAVANDERÍA	5,13 m²	1	5,13 m²
SALÓN	24,57 m²	1	24,57 m²
VESTÍBULO	6,24 m²	1	6,24 m²
COMEDOR-COCINA	21,57 m²	1	21,57 m²
TOTAL SUP ÚTIL VIVIENDA	131,27 m²		96,44 m²

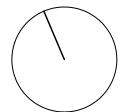

SANTA ANA - PLANTA BAJA

0

1m

2m

3m

4m

5m

ALMAZAN Y ASOCIADOS, S.L.P.
arquitectura-urbanismo-ingeniería