


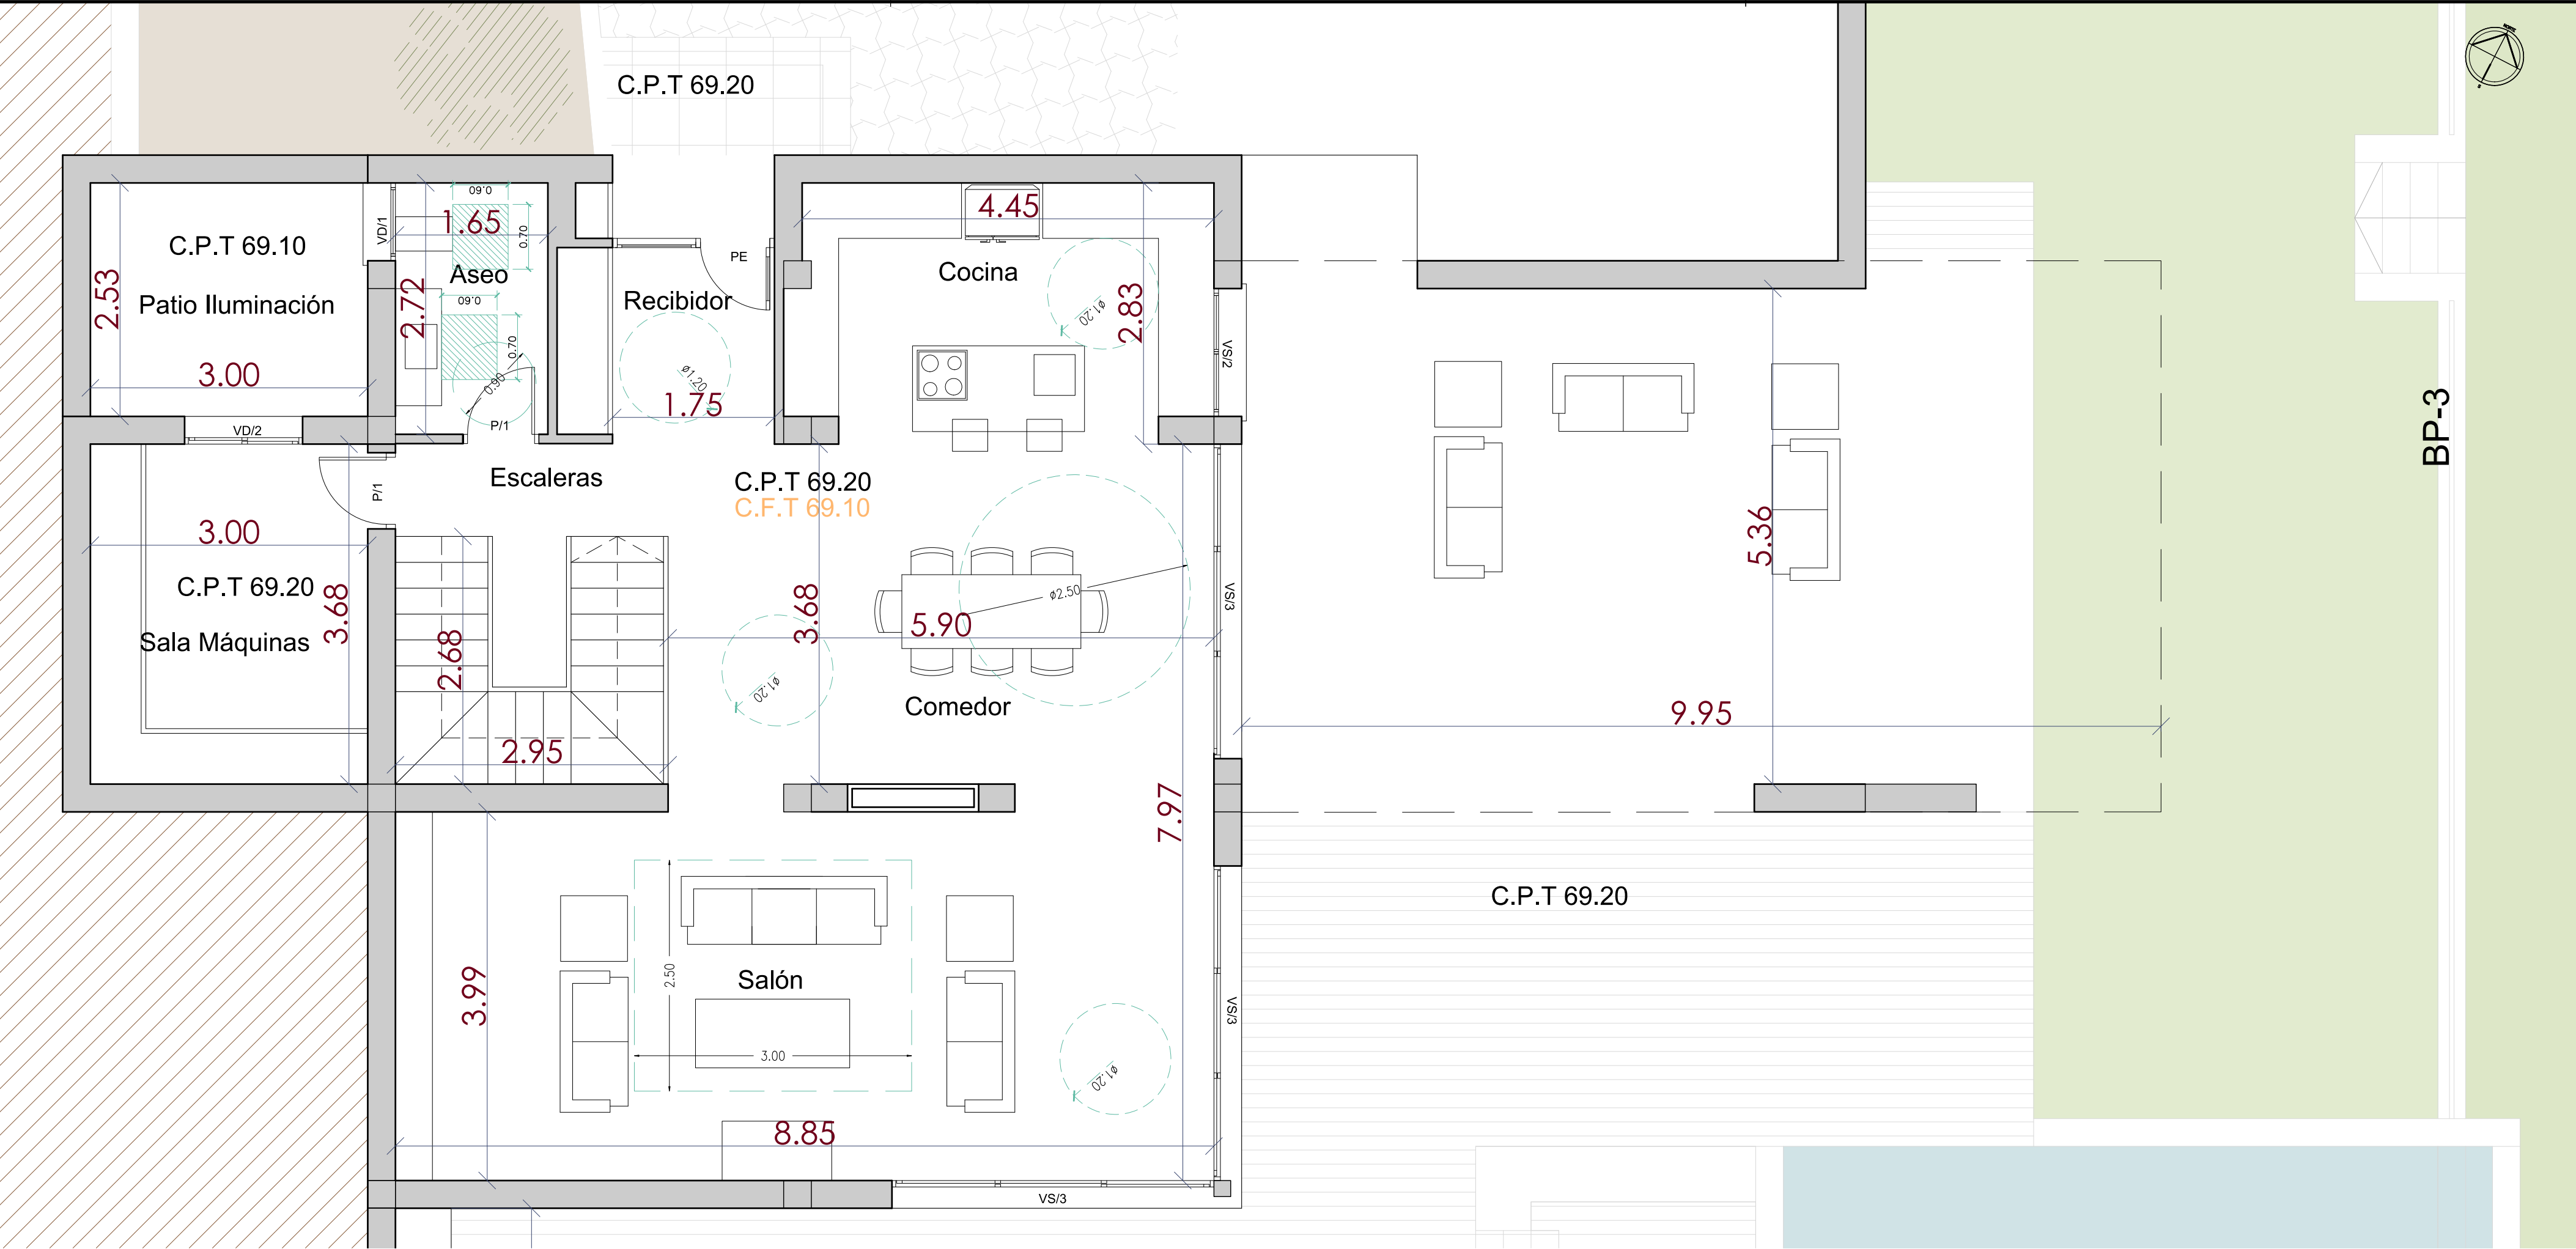

JUSTIFICACION VENTILACION (ARTICULO 13 DE LA DC-09)

SUP. ACRISTALADA VALIDA PARA DC (ENTRE 0.5-2.20m) = 64.18m²
SUP. PRACTICABLE VALIDA PARA DC (ENTRE 0.5-2.20m) = 47.26m²
SUP. PRACTICABLE VALIDA PARA DC (ENTRE 0.5-2.20m) > 21.34m² 1/3 SUP. PRACTICABLE VALIDA PARA DC (ENTRE 0.5-2.20m)

SUPERFICIE VENTANAS VIVIENDA					
ELEMENTO	ANCHO	ALTO	SUP. ACRISTALADA REAL TOTAL	SUP. ACRISTALADA VALIDA PARA DC (ENTRE 0.5-2.20m)	SUP. PRACTICABLE VALIDA PARA DC (ENTRE 0.5-2.20m)
VD/1	0.85m	1.20m	0.96m²	0.96m²	0.96m²
PE	1.75m	3.00m	5.25m²	2.97m²	2.69m²
VD/2	1.25m	2.60m	3.13m²	2.12m²	1.87m²
VS/2	1.40m	1.40m	1.96m²	1.96m²	1.96m²
VS/3	3.40m	3.00m	10.20m²	5.78m²	3.83m²
VS/3	3.40m	3.00m	10.20m²	5.78m²	3.83m²
VS/3	3.40m	3.00m	10.20m²	5.78m²	3.83m²
VS/1	1.10m	2.70m	2.97m²	1.87m²	1.73m²
VS/1	1.10m	2.70m	2.97m²	1.87m²	1.73m²
VS/1	1.10m	2.70m	2.97m²	1.87m²	1.73m²
VG/2	2.16m	2.70m	5.83m²	3.67m²	3.47m²
VH/2	1.50m	2.70m	4.05m²	2.55m²	2.40m²
VH/2	1.50m	2.70m	4.05m²	2.55m²	2.40m²
VH/4	2.90m	2.70m	7.83m²	4.93m²	4.65m²
VC/2	1.75m	2.70m	4.73m²	2.97m²	2.72m²
VD/2	0.85m	2.70m	2.29m²	1.44m²	1.44m²
PT/1	3.63m	2.70m	9.80m²	6.17m²	2.90m²
VL/2	1.80m	2.70m	4.86m²	3.06m²	1.16m²
VL/3	3.46m	2.70m	9.34m²	5.88m²	1.96m²
			64.18m²	47.26m²	1/3 SUP. ACRISTALADA VALIDA PARA DC (ENTRE 0.5-2.20m) = 21.39m²

JUSTIFICACION ILUMINACIÓN NATURAL (ARTICULO 12 DE LA DC-09)

SUPERFICIE UTIL DE VIVIENDA = 214.60 m²
30% SUPERFICIE UTIL DE VIVIENDA = 64.38 m²
TODAS LAS ESTANCIAS DE LA VIVIENDA SE ILUMINAN AL EXTERIOR POR LO QUE > 30% DE LA VIVIENDA. CUMPLE

ESTANCIA	SUP.UTIL REAL	PROFUNDIDAD DE LA ESTANCIA	% SUP. MIN ILUMINACION (tabla 12. DC-09)	VENTANAS DE LA ESTANCIA	SUP ILUMINACION NATURAL DE LA ESTANCIA VALIDA PARA DC-09	CUMPLIMIENTO ARTICULO 12 TABLA 12 DE LA DC-09 % SUP. UTIL < SUP. ILUM NAT ESTANCIA VALIDA PARA DC-09
Salón	36.34m²	8.85m	15%	VS/3 + VS/3	11.56m²	15% de 36.34 = 5.45m² < 11.56m²
Comedor	21.84m²	15.85m	15%	VS/3	5.78m²	15% de 21.84 = 3.27m² < 5.78m²
Cocina	12.54m²	4.45m	15%	VS/2	2.38m²	15% de 12.54 = 1.88m² < 2.38m²
Dormitorio 1	19.21m²	4.20m	15%	VC/2	2.97m²	15% de 19.21 = 2.88m² < 2.97m²
Dormitorio 2	11.87m²	3.56m	10%	VH/4	4.93m²	10% de 11.87 = 1.18m² < 4.93m²
Dormitorio 3	11.84m²	3.56m	10%	VH/4	4.93m²	10% de 11.84 = 1.18m² < 4.93m²
Dormitorio 4	25.02m²	3.46m	10%	VH/2 + VH/2 + VL/3	10.98m²	10% de 25.02 = 2.50m² < 10.98m²

DB-SUA_BARRERAS DE PROTECCIÓN

